OP1 kom 3	OP2 kom 1	OP3 kom 3	OP4 kom 2	OP5 kom 1	OP6 kom 1	OP7 kom 3	OP8 kom 2	OP9 kom 3	OP10 kom 4	OP11 kom 4	OP12 kom 1
											notranje okno

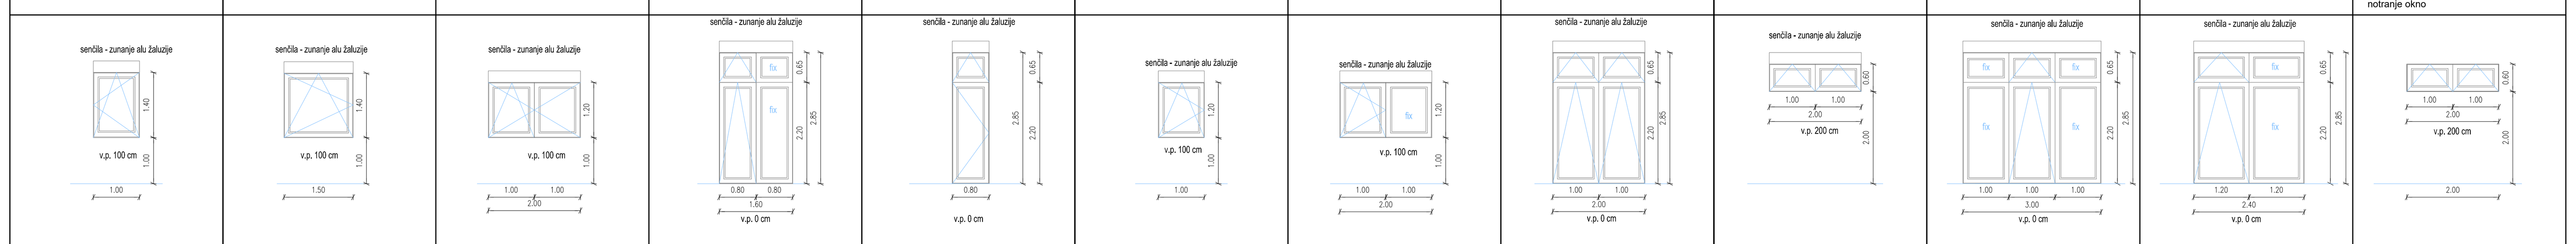

OP1 — kom 3

Enodelno energetsko učinkovito okno, zrakotesno vgrajeno v suhomontažni predfabriciran stenski element širine 44 cm.

Koeficient toplotne prehodnosti vgrajenega okna po standardu SIST EN 14351-1:2006+A1:2010.

Uw ≤ 0,9 W/m2K,

Zrakotesna vgradnja po smernici RAL s tesnjenjem v treh ravneh.

faktor zrakotesnosti n50 ≤ 0,6 h-1.

Okenski okvir in krilo sta iz tipskih lesenih profilov z Alu zaščito z zunanje strani. Vidna širina okvirja in krila skupaj je 13 cm, koeficient toplotne prehodnosti okvirja Uf ≤ 1,0 W/m2K.

Zasteklitev s troslojnim plinsko polnjenim steklom (Ar) 4/18/4/18/4, koeficient toplotne prehodnosti stekla Ug ≤ 0,5 W/m2K, uporaba robnega distančnika s ψ = 0,043 W/mK. Koeficient prepustnosti solarne energije g = 0,54, koeficient senčenja sc = 0,63.

Dimenzija: 140 cm x 100 cm

Odpiranje: okoli horizontalne in vertikalne osi

Barva okenskih profilov znotraj: naravna barva lesa

Barva okenskih profilov zunaj: sivi ton po izboru arhitekta

Zunanja polica: alu okenska polica deb. 3 mm v barvi okenskih profilov

Notranja polica: umetni kamen po izboru arhitekta

Senčilo: alu žaluzije v barvi okenskih profilov, ročno krmiljenje

Kljuke: po izboru arhitektka

Končno stikalo indikacije odprtosti okna.

OP2 — kom 1

Enodelno energetsko učinkovito okno, zrakotesno vgrajeno v suhomontažni predfabriciran stenski element širine 44 cm.

Koeficient toplotne prehodnosti vgrajenega okna po standardu SIST EN 14351-1:2006+A1:2010.

Uw ≤ 0,9 W/m2K,

Zrakotesna vgradnja po smernici RAL s tesnjenjem v treh ravneh.

faktor zrakotesnosti n50 ≤ 0,6 h-1.

Okenski okvir in krilo sta iz tipskih lesenih profilov z Alu zaščito z zunanje strani. Vidna širina okvirja in krila skupaj je 13 cm, koeficient toplotne prehodnosti okvirja Uf ≤ 1,0 W/m2K.

Zasteklitev s troslojnim plinsko polnjenim steklom (Ar) 4/18/4/18/4, koeficient toplotne prehodnosti stekla Ug ≤ 0,5 W/m2K, uporaba robnega distančnika s ψ = 0,043 W/mK. Koeficient prepustnosti solarne energije g = 0,54, koeficient senčenja sc = 0,63.

Dimenzija: 150 cm x 140 cm

Odpiranje: okoli horizontalne in vertikalne osi

Barva okenskih profilov znotraj: naravna barva lesa

Barva okenskih profilov zunaj: sivi ton po izboru arhitekta

Zunanja polica: alu okenska polica deb. 3 mm v barvi okenskih profilov

Notranja polica: umetni kamen po izboru arhitekta

Senčilo: alu žaluzije v barvi okenskih profilov, ročno krmiljenje

Kljuke: po izboru arhitektka.

Končno stikalo indikacije odprtosti okna.

OP3 — kom 3

Dvodelno energetsko učinkovito okno, zrakotesno vgrajeno v suhomontažni predfabriciran stenski element širine 44 cm.

Koeficient toplotne prehodnosti vgrajenega okna po standardu SIST EN 14351-1:2006+A1:2010.

Uw ≤ 0,9 W/m2K,

Zrakotesna vgradnja po smernici RAL s tesnjenjem v treh ravneh.

faktor zrakotesnosti n50 ≤ 0,6 h-1.

Okenski okvir in krilo sta iz tipskih lesenih profilov z Alu zaščito z zunanje strani. Vidna širina okvirja in krila skupaj je 13 cm, koeficient toplotne prehodnosti okvirja Uf ≤ 1,0 W/m2K.

Zasteklitev s troslojnim plinsko polnjenim steklom (Ar) 4/18/4/18/4, koeficient toplotne prehodnosti stekla Ug ≤ 0,5 W/m2K, uporaba robnega distančnika s ψ = 0,043 W/mK. Koeficient prepustnosti solarne energije g = 0,54, koeficient senčenja sc = 0,63.

Dimenzija: 200 cm x 120 cm

Odpiranje: levo okoli vertikalne in horizontalne osi, desno okoli vertikalne osi

Barva okenskih profilov znotraj: naravna barva lesa

Barva okenskih profilov zunaj: sivi ton po izboru arhitekta

Zunanja polica: alu okenska polica deb. 3 mm v barvi okenskih profilov

Notranja polica: umetni kamen po izboru arhitekta

Senčilo: alu žaluzije v barvi okenskih profilov, ročno krmiljenje

Kljuke: po izboru arhitektka.

Končno stikalo indikacije odprtosti okna.

OP4 — kom 2

Štiridelno energetsko učinkovito okno, zrakotesno vgrajeno v suhomontažni predfabriciran stenski element širine 44 cm.

Koeficient toplotne prehodnosti vgrajenega okna po standardu SIST EN 14351-1:2006+A1:2010.

Uw ≤ 0,9 W/m2K,

Zrakotesna vgradnja po smernici RAL s tesnjenjem v treh ravneh.

faktor zrakotesnosti n50 ≤ 0,6 h-1.

Okenski okvir in krilo sta iz tipskih lesenih profilov z Alu zaščito z zunanje strani. Vidna širina okvirja in krila skupaj je 13 cm, koeficient toplotne prehodnosti okvirja Uf ≤ 1,0 W/m2K.

Zasteklitev s troslojnim plinsko polnjenim steklom (Ar) 4/18/4/18/4, koeficient toplotne prehodnosti stekla Ug ≤ 0,5 W/m2K, uporaba robnega distančnika s ψ = 0,043 W/mK. Koeficient prepustnosti solarne energije g = 0,54, koeficient senčenja sc = 0,63. Varnostno steklo.

Dimenzija: 160 cm x 285 cm

Odpiranje: levo spodnje se odpira okoli horizontalne osi, levo zgornje krilo se odpira okoli horizontalne osi, desno spodnje in zgornje krilo sta fiksno zastekljena.

Barva okenskih profilov znotraj: naravna barva lesa

Barva okenskih profilov zunaj: sivi ton po izboru arhitekta

Zunanja polica: alu okenska polica deb. 3 mm v barvi okenskih profilov

Notranja polica: umetni kamen po izboru arhitekta

Senčilo: alu žaluzije v barvi okenskih profilov, ročno krmiljenje

Kljuke: po izboru arhitektka.

Končno stikalo indikacije odprtosti okna.

OP5 — kom 1

Dvodelno energetsko učinkovito okno, zrakotesno vgrajeno v suhomontažni predfabriciran stenski element širine 44 cm.

Koeficient toplotne prehodnosti vgrajenega okna po standardu SIST EN 14351-1:2006+A1:2010.

Uw ≤ 0,9 W/m2K,

Zrakotesna vgradnja po smernici RAL s tesnjenjem v treh ravneh.

faktor zrakotesnosti n50 ≤ 0,6 h-1.

Okenski okvir in krilo sta iz tipskih lesenih profilov z Alu zaščito z zunanje strani. Vidna širina okvirja in krila skupaj je 13 cm, koeficient toplotne prehodnosti okvirja Uf ≤ 1,0 W/m2K.

Zasteklitev s troslojnim plinsko polnjenim steklom (Ar) 4/18/4/18/4, koeficient toplotne prehodnosti stekla Ug ≤ 0,5 W/m2K, uporaba robnega distančnika s ψ = 0,043 W/mK. Koeficient prepustnosti solarne energije g = 0,54, koeficient senčenja sc = 0,63.

Dimenzija: 80 cm x 285 cm

Odpiranje: spodnje krilo se odpira okoli vertikalne osi, zgornje krilo se odpira okoli horizontalne osi.

Barva okenskih profilov znotraj: naravna barva lesa

Barva okenskih profilov zunaj: sivi ton po izboru arhitekta

Zunanja polica: alu okenska polica deb. 3 mm v barvi okenskih profilov

Notranja polica: umetni kamen po izboru arhitekta

Senčilo: alu žaluzije v barvi okenskih profilov, ročno krmiljenje

Kljuke: po izboru arhitektka.

Končno stikalo indikacije odprtosti okna.

OP6 — kom 1

Enodelno energetsko učinkovito okno, zrakotesno vgrajeno v suhomontažni predfabriciran stenski element širine 44 cm.

Koeficient toplotne prehodnosti vgrajenega okna po standardu SIST EN 14351-1:2006+A1:2010.

Uw ≤ 0,9 W/m2K,

Zrakotesna vgradnja po smernici RAL s tesnjenjem v treh ravneh.

faktor zrakotesnosti n50 ≤ 0,6 h-1.

Okenski okvir in krilo sta iz tipskih lesenih profilov z Alu zaščito z zunanje strani. Vidna širina okvirja in krila skupaj je 13 cm, koeficient toplotne prehodnosti okvirja Uf ≤ 1,0 W/m2K.

Zasteklitev s troslojnim plinsko polnjenim steklom (Ar) 4/18/4/18/4, koeficient toplotne prehodnosti stekla Ug ≤ 0,5 W/m2K, uporaba robnega distančnika s ψ = 0,043 W/mK. Koeficient prepustnosti solarne energije g = 0,54, koeficient senčenja sc = 0,63.Varnostno steklo.

Dimenzija: 100 cm x 160 cm

Odpiranje: okoli horizontalne in vertikalne osi

Barva okenskih profilov znotraj: naravna barva lesa

Barva okenskih profilov zunaj: sivi ton po izboru arhitekta

Zunanja polica: alu okenska polica deb. 3 mm v barvi okenskih profilov

Notranja polica: umetni kamen po izboru arhitekta

Senčilo: alu žaluzije v barvi okenskih profilov, ročno krmiljenje

Kljuke: po izboru arhitektka

Končno stikalo indikacije odprtosti okna.

OP7 — kom 3

Dvodelno energetsko učinkovito okno, zrakotesno vgrajeno v suhomontažni predfabriciran stenski element širine 44 cm.

Koeficient toplotne prehodnosti vgrajenega okna po standardu SIST EN 14351-1:2006+A1:2010.

Uw ≤ 0,9 W/m2K,

Zrakotesna vgradnja po smernici RAL s tesnjenjem v treh ravneh.

faktor zrakotesnosti n50 ≤ 0,6 h-1.

Okenski okvir in krilo sta iz tipskih lesenih profilov z Alu zaščito z zunanje strani. Vidna širina okvirja in krila skupaj je 13 cm, koeficient toplotne prehodnosti okvirja Uf ≤ 1,0 W/m2K.

Zasteklitev s troslojnim plinsko polnjenim steklom (Ar) 4/18/4/18/4, koeficient toplotne prehodnosti stekla Ug ≤ 0,5 W/m2K, uporaba robnega distančnika s ψ = 0,043 W/mK. Koeficient prepustnosti solarne energije g = 0,54, koeficient senčenja sc = 0,63.

Dimenzija: 200 cm x 120 cm

Odpiranje: levo krilo se odpira okoli vertikalne in horizontalne osi, desno krilo je fiksno.

Barva okenskih profilov znotraj: naravna barva lesa

Barva okenskih profilov zunaj: sivi ton po izboru arhitekta

Zunanja polica: alu okenska polica deb. 3 mm v barvi okenskih profilov

Notranja polica: umetni kamen po izboru arhitekta

Senčilo: alu žaluzije v barvi okenskih profilov, ročno krmiljenje

Kljuke: po izboru arhitektka.

Končno stikalo indikacije odprtosti okna.

OP8 — kom 2

Štiridelno energetsko učinkovito okno, zrakotesno vgrajeno v suhomontažni predfabriciran stenski element širine 44 cm.

Koeficient toplotne prehodnosti vgrajenega okna po standardu SIST EN 14351-1:2006+A1:2010.

Uw ≤ 0,9 W/m2K,

Zrakotesna vgradnja po smernici RAL s tesnjenjem v treh ravneh.

faktor zrakotesnosti n50 ≤ 0,6 h-1.

Okenski okvir in krilo sta iz tipskih lesenih profilov z Alu zaščito z zunanje strani. Vidna širina okvirja in krila skupaj je 13 cm, koeficient toplotne prehodnosti okvirja Uf ≤ 1,0 W/m2K.

Zasteklitev s troslojnim plinsko polnjenim steklom (Ar) 4/18/4/18/4, koeficient toplotne prehodnosti stekla Ug ≤ 0,5 W/m2K, uporaba robnega distančnika s ψ = 0,043 W/mK. Koeficient prepustnosti solarne energije g = 0,54, koeficient senčenja sc = 0,63.Varnostno steklo.

Dimenzija: 200 cm x 285 cm

Odpiranje: spodnja okna se odpirata okoli horizontalne osi, zgornja okna se odpirata okoli horizontalne osi.

Barva okenskih profilov znotraj: naravna barva lesa

Barva okenskih profilov zunaj: sivi ton po izboru arhitekta

Zunanja polica: alu okenska polica deb. 3 mm v barvi okenskih profilov

Notranja polica: umetni kamen po izboru arhitekta

Senčilo: alu žaluzije v barvi okenskih profilov, ročno krmiljenje

Kljuke: po izboru arhitektka.

Končno stikalo indikacije odprtosti okna.

OP9 — kom 3

Dvodelno energetsko učinkovito okno, zrakotesno vgrajeno v suhomontažni predfabriciran stenski element širine 44 cm.

Koeficient toplotne prehodnosti vgrajenega okna po standardu SIST EN 14351-1:2006+A1:2010.

Uw ≤ 0,9 W/m2K,

Zrakotesna vgradnja po smernici RAL s tesnjenjem v treh ravneh.

faktor zrakotesnosti n50 ≤ 0,6 h-1.

Okenski okvir in krilo sta iz tipskih lesenih profilov z Alu zaščito z zunanje strani. Vidna širina okvirja in krila skupaj je 13 cm, koeficient toplotne prehodnosti okvirja Uf ≤ 1,0 W/m2K.

Zasteklitev s troslojnim plinsko polnjenim steklom (Ar) 4/18/4/18/4, koeficient toplotne prehodnosti stekla Ug ≤ 0,5 W/m2K, uporaba robnega distančnika s ψ = 0,043 W/mK. Koeficient prepustnosti solarne energije g = 0,54, koeficient senčenja sc = 0,63.

Dimenzija: 200 cm x 60 cm

Odpiranje: levo in desno krilo se odpira okoli horizontalne osi.

Barva okenskih profilov znotraj: naravna barva lesa

Barva okenskih profilov zunaj: sivi ton po izboru arhitekta

Zunanja polica: alu okenska polica deb. 3 mm v barvi okenskih profilov

Notranja polica: umetni kamen po izboru arhitekta

Senčilo: alu žaluzije v barvi okenskih profilov, ročno krmiljenje

Kljuke: po izboru arhitektka.

Končno stikalo indikacije odprtosti okna.

OP10 — kom 4

Šestdelno energetsko učinkovito okno, zrakotesno vgrajeno v suhomontažni predfabriciran stenski element širine 44 cm.

Koeficient toplotne prehodnosti vgrajenega okna po standardu SIST EN 14351-1:2006+A1:2010.

Uw ≤ 0,9 W/m2K,

Zrakotesna vgradnja po smernici RAL s tesnjenjem v treh ravneh.

faktor zrakotesnosti n50 ≤ 0,6 h-1.

Okenski okvir in krilo sta iz tipskih lesenih profilov z Alu zaščito z zunanje strani. Vidna širina okvirja in krila skupaj je 13 cm, koeficient toplotne prehodnosti okvirja Uf ≤ 1,0 W/m2K.

Zasteklitev s troslojnim plinsko polnjenim steklom (Ar) 4/18/4/18/4, koeficient toplotne prehodnosti stekla Ug ≤ 0,5 W/m2K, uporaba robnega distančnika s ψ = 0,043 W/mK. Koeficient prepustnosti solarne energije g = 0,54, koeficient senčenja sc = 0,63.Varnostno steklo.

Dimenzija: 300 cm x 285 cm

Odpiranje: vsa okna so fiksna, razen sredinsko spodnje in zgornje okno se odpirata okoli horizontalne osi.

Barva okenskih profilov znotraj: naravna barva lesa

Barva okenskih profilov zunaj: sivi ton po izboru arhitekta

Zunanja polica: alu okenska polica deb. 3 mm v barvi okenskih profilov

Notranja polica: umetni kamen po izboru arhitekta

Senčilo: alu žaluzije v barvi okenskih profilov, ročno krmiljenje

Kljuke: po izboru arhitektka.

Končno stikalo indikacije odprtosti okna.

OP11 — kom 4

Štiridelno energetsko učinkovito okno, zrakotesno vgrajeno v suhomontažni predfabriciran stenski element širine 44 cm.

Koeficient toplotne prehodnosti vgrajenega okna po standardu SIST EN 14351-1:2006+A1:2010.

Uw ≤ 0,9 W/m2K,

Zrakotesna vgradnja po smernici RAL s tesnjenjem v treh ravneh.

faktor zrakotesnosti n50 ≤ 0,6 h-1.

Okenski okvir in krilo sta iz tipskih lesenih profilov z Alu zaščito z zunanje strani. Vidna širina okvirja in krila skupaj je 13 cm, koeficient toplotne prehodnosti okvirja Uf ≤ 1,0 W/m2K.

Zasteklitev s troslojnim plinsko polnjenim steklom (Ar) 4/18/4/18/4, koeficient toplotne prehodnosti stekla Ug ≤ 0,5 W/m2K, uporaba robnega distančnika s ψ = 0,043 W/mK. Koeficient prepustnosti solarne energije g = 0,54, koeficient senčenja sc = 0,63.Varnostno steklo.

Dimenzija: 240 cm x 285 cm

Odpiranje: levo spodnje in zgornje okno se odpirata okoli horizontalne osi, desno spodnje in zgornje okno sta fiksna.

Barva okenskih profilov znotraj: naravna barva lesa

Barva okenskih profilov zunaj: sivi ton po izboru arhitekta

Zunanja polica: alu okenska polica deb. 3 mm v barvi okenskih profilov

Notranja polica: umetni kamen po izboru arhitekta

Senčilo: alu žaluzije v barvi okenskih profilov, ročno krmiljenje

Kljuke: po izboru arhitektka.

Končno stikalo indikacije odprtosti okna.

OP12 — kom 1

notranje okno

Dvodelno notranje okno.

Okenski okvir in krilo sta iz tipskih lesenih profilov.

Enojna zasteklitev.

Dimenzija: 200 cm x 60 cm

Odpiranje: okoli horizontalne osi.

Barva okenskih profilov znotraj: naravna barva lesa.

Notranja polica: umetni kamen po izboru arhitekta

Kljuke: po izboru arhitektka

ON1 kom 1	ON2 kom 2	ON3 kom 1	ON4 kom 2	ON5 kom 1	ON6 kom 2	ON7 kom 2	ON8 kom 1

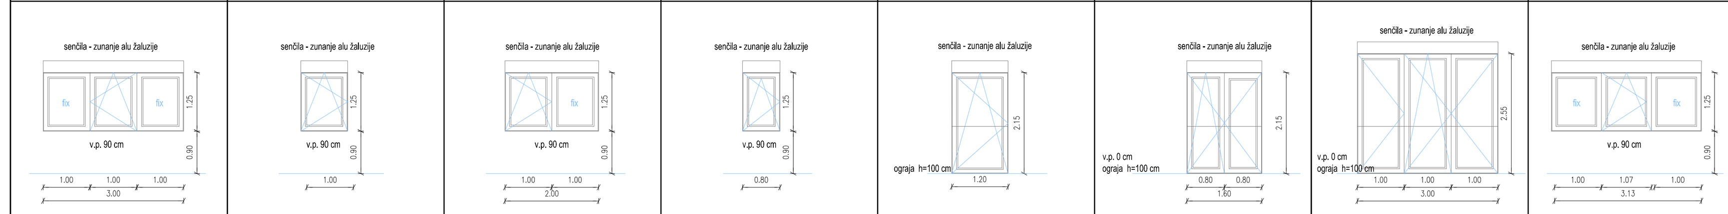

ON1 — kom 1

Trodelno energetsko učinkovito okno, zrakotesno vgrajeno v suhomontažni predfabriciran stenski element širine 44 cm.

Koeficient toplotne prehodnosti vgrajenega okna po standardu SIST EN 14351-1:2006+A1:2010.

Uw ≤ 0,9 W/m2K,

Zrakotesna vgradnja po smernici RAL s tesnjenjem v treh ravneh.

faktor zrakotesnosti n50 ≤ 0,6 h-1.

Okenski okvir in krilo sta iz tipskih lesenih profilov z Alu zaščito z zunanje strani. Vidna širina okvirja in krila skupaj je 13 cm, koeficient toplotne prehodnosti okvirja Uf ≤ 1,0 W/m2K.

Zasteklitev s troslojnim plinsko polnjenim steklom (Ar) 4/18/4/18/4, koeficient toplotne prehodnosti stekla Ug ≤ 0,5 W/m2K, uporaba robnega distančnika s ψ = 0,043 W/mK. Koeficient prepustnosti solarne energije g = 0,54, koeficient senčenja sc = 0,63.

Dimenzija: 300 cm x 125 cm

Odpiranje: sredinsko okno se odpira okoli horizontalne in vertikalne osi, levo in desno okno sta fiksna.

Barva okenskih profilov znotraj: naravna barva lesa

Barva okenskih profilov zunaj: sivi ton po izboru arhitekta

Zunanja polica: alu okenska polica deb. 3 mm v barvi okenskih profilov

Notranja polica: umetni kamen po izboru arhitekta

Senčilo: alu žaluzije v barvi okenskih profilov, ročno krmiljenje

Kljuke: po izboru arhitektka.

Končno stikalo indikacije odprtosti okna.

ON2 — kom 2

Enodelno energetsko učinkovito okno, zrakotesno vgrajeno v suhomontažni predfabriciran stenski element širine 44 cm.

Koeficient toplotne prehodnosti vgrajenega okna po standardu SIST EN 14351-1:2006+A1:2010.

Uw ≤ 0,9 W/m2K,

Zrakotesna vgradnja po smernici RAL s tesnjenjem v treh ravneh.

faktor zrakotesnosti n50 ≤ 0,6 h-1.

Okenski okvir in krilo sta iz tipskih lesenih profilov z Alu zaščito z zunanje strani. Vidna širina okvirja in krila skupaj je 13 cm, koeficient toplotne prehodnosti okvirja Uf ≤ 1,0 W/m2K.

Zasteklitev s troslojnim plinsko polnjenim steklom (Ar) 4/18/4/18/4, koeficient toplotne prehodnosti stekla Ug ≤ 0,5 W/m2K, uporaba robnega distančnika s ψ = 0,043 W/mK. Koeficient prepustnosti solarne energije g = 0,54, koeficient senčenja sc = 0,63.

Dimenzija: 100 cm x 125 cm

Odpiranje: okoli horizontalne in vertikalne osi

Barva okenskih profilov znotraj: naravna barva lesa

Barva okenskih profilov zunaj: sivi ton po izboru arhitekta

Zunanja polica: alu okenska polica deb. 3 mm v barvi okenskih profilov

Notranja polica: umetni kamen po izboru arhitekta

Senčilo: alu žaluzije v barvi okenskih profilov, ročno krmiljenje

Kljuke: po izboru arhitektka.

Končno stikalo indikacije odprtosti okna.

ON3 — kom 1

Dvodelno energetsko učinkovito okno, zrakotesno vgrajeno v suhomontažni predfabriciran stenski element širine 44 cm.

Koeficient toplotne prehodnosti vgrajenega okna po standardu SIST EN 14351-1:2006+A1:2010.

Uw ≤ 0,9 W/m2K,

Zrakotesna vgradnja po smernici RAL s tesnjenjem v treh ravneh.

faktor zrakotesnosti n50 ≤ 0,6 h-1.

Okenski okvir in krilo sta iz tipskih lesenih profilov z Alu zaščito z zunanje strani. Vidna širina okvirja in krila skupaj je 13 cm, koeficient toplotne prehodnosti okvirja Uf ≤ 1,0 W/m2K.

Zasteklitev s troslojnim plinsko polnjenim steklom (Ar) 4/18/4/18/4, koeficient toplotne prehodnosti stekla Ug ≤ 0,5 W/m2K, uporaba robnega distančnika s ψ = 0,043 W/mK. Koeficient prepustnosti solarne energije g = 0,54, koeficient senčenja sc = 0,63.

Dimenzija: 200 cm x 125 cm

Odpiranje: levo okno se odpira okoli horizontalne in vertikalne osi, desno okno je fiksno.

Barva okenskih profilov znotraj: naravna barva lesa

Barva okenskih profilov zunaj: sivi ton po izboru arhitekta

Zunanja polica: alu okenska polica deb. 3 mm v barvi okenskih profilov

Notranja polica: umetni kamen po izboru arhitekta

Senčilo: alu žaluzije v barvi okenskih profilov, ročno krmiljenje

Kljuke: po izboru arhitektka.

Končno stikalo indikacije odprtosti okna.

ON4 — kom 2

Enodelno energetsko učinkovito okno, zrakotesno vgrajeno v suhomontažni predfabriciran stenski element širine 44 cm.

Koeficient toplotne prehodnosti vgrajenega okna po standardu SIST EN 14351-1:2006+A1:2010.

Uw ≤ 0,9 W/m2K,

Zrakotesna vgradnja po smernici RAL s tesnjenjem v treh ravneh.

faktor zrakotesnosti n50 ≤ 0,6 h-1.

Okenski okvir in krilo sta iz tipskih lesenih profilov z Alu zaščito z zunanje strani. Vidna širina okvirja in krila skupaj je 13 cm, koeficient toplotne prehodnosti okvirja Uf ≤ 1,0 W/m2K.

Zasteklitev s troslojnim plinsko polnjenim steklom (Ar) 4/18/4/18/4, koeficient toplotne prehodnosti stekla Ug ≤ 0,5 W/m2K, uporaba robnega distančnika s ψ = 0,043 W/mK. Koeficient prepustnosti solarne energije g = 0,54, koeficient senčenja sc = 0,63.

Dimenzija: 80 cm x 125 cm

Odpiranje: okoli horizontalne in vertikalne osi

Barva okenskih profilov znotraj: naravna barva lesa

Barva okenskih profilov zunaj: sivi ton po izboru arhitekta

Zunanja polica: alu okenska polica deb. 3 mm v barvi okenskih profilov

Notranja polica: umetni kamen po izboru arhitekta

Senčilo: alu žaluzije v barvi okenskih profilov, ročno krmiljenje

Kljuke: po izboru arhitektka.

Končno stikalo indikacije odprtosti okna.

ON5 — kom 1

Enodelno energetsko učinkovito okno, zrakotesno vgrajeno v suhomontažni predfabriciran stenski element širine 44 cm.

Koeficient toplotne prehodnosti vgrajenega okna po standardu SIST EN 14351-1:2006+A1:2010.

Uw ≤ 0,9 W/m2K,

Zrakotesna vgradnja po smernici RAL s tesnjenjem v treh ravneh.

faktor zrakotesnosti n50 ≤ 0,6 h-1.

Okenski okvir in krilo sta iz tipskih lesenih profilov z Alu zaščito z zunanje strani. Vidna širina okvirja in krila skupaj je 13 cm, koeficient toplotne prehodnosti okvirja Uf ≤ 1,0 W/m2K.

Zasteklitev s troslojnim plinsko polnjenim steklom (Ar) 4/18/4/18/4, koeficient toplotne prehodnosti stekla Ug ≤ 0,5 W/m2K, uporaba robnega distančnika s ψ = 0,043 W/mK. Koeficient prepustnosti solarne energije g = 0,54, koeficient senčenja sc = 0,63.Varnostno steklo.

Dimenzija: 120 cm x 215 cm

Odpiranje: okoli horizontalne. Okoli vertikalne osi se okna odklenejo samo za čiščenje. Spodnja okna sta fiksno zastekljena.

Barva okenskih profilov znotraj: naravna barva lesa

Barva okenskih profilov zunaj: sivi ton po izboru arhitekta

Zunanja polica: alu okenska polica deb. 3 mm v barvi okenskih profilov

Notranja polica: umetni kamen po izboru arhitekta

Senčilo: alu žaluzije v barvi okenskih profilov, ročno krmiljenje

Kljuke: po izboru arhitektka.

Končno stikalo indikacije odprtosti okna.

ON6 — kom 2

Trodelno energetsko učinkovito okno, zrakotesno vgrajeno v suhomontažni predfabriciran stenski element širine 44 cm.

Koeficient toplotne prehodnosti vgrajenega okna po standardu SIST EN 14351-1:2006+A1:2010.

Uw ≤ 0,9 W/m2K,

Zrakotesna vgradnja po smernici RAL s tesnjenjem v treh ravneh.

faktor zrakotesnosti n50 ≤ 0,6 h-1.

Okenski okvir in krilo sta iz tipskih lesenih profilov z Alu zaščito z zunanje strani. Vidna širina okvirja in krila skupaj je 13 cm, koeficient toplotne prehodnosti okvirja Uf ≤ 1,0 W/m2K.

Zasteklitev s troslojnim plinsko polnjenim steklom (Ar) 4/18/4/18/4, koeficient toplotne prehodnosti stekla Ug ≤ 0,5 W/m2K, uporaba robnega distančnika s ψ = 0,043 W/mK. Koeficient prepustnosti solarne energije g = 0,54, koeficient senčenja sc = 0,63. Varnostno steklo.

Dimenzija: 160 cm x 215 cm

Odpiranje: levo okno se odpira okoli horizontalne in vertikalne osi, desno okno se odpira okoli vertikalne osi.

Barva okenskih profilov znotraj: naravna barva lesa

Barva okenskih profilov zunaj: sivi ton po izboru arhitekta

Zunanja polica: alu okenska polica deb. 3 mm v barvi okenskih profilov

Notranja polica: umetni kamen po izboru arhitekta

Senčilo: alu žaluzije v barvi okenskih profilov, ročno krmiljenje

Kljuke: po izboru arhitektka.

Končno stikalo indikacije odprtosti okna.

ON7 — kom 2

Trodelno energetsko učinkovito okno, zrakotesno vgrajeno v suhomontažni predfabriciran stenski element širine 44 cm.

Koeficient toplotne prehodnosti vgrajenega okna po standardu SIST EN 14351-1:2006+A1:2010.

Uw ≤ 0,9 W/m2K,

Zrakotesna vgradnja po smernici RAL s tesnjenjem v treh ravneh.

faktor zrakotesnosti n50 ≤ 0,6 h-1.

Okenski okvir in krilo sta iz tipskih lesenih profilov z Alu zaščito z zunanje strani. Vidna širina okvirja in krila skupaj je 13 cm, koeficient toplotne prehodnosti okvirja Uf ≤ 1,0 W/m2K.

Zasteklitev s troslojnim plinsko polnjenim steklom (Ar) 4/18/4/18/4, koeficient toplotne prehodnosti stekla Ug ≤ 0,5 W/m2K, uporaba robnega distančnika s ψ = 0,043 W/mK. Koeficient prepustnosti solarne energije g = 0,54, koeficient senčenja sc = 0,63. Varnostno steklo.

Dimenzija: 300 cm x 255 cm

Odpiranje: sredinsko okno se odpira okoli horizontalne in vertikalne osi, levo in desno okno od sredinskega se odpirata okoli vertikalne osi.

Barva okenskih profilov znotraj: naravna barva lesa

Barva okenskih profilov zunaj: sivi ton po izboru arhitekta

Zunanja polica: alu okenska polica deb. 3 mm v barvi okenskih profilov

Notranja polica: umetni kamen po izboru arhitekta

Senčilo: alu žaluzije v barvi okenskih profilov, ročno krmiljenje

Kljuke: po izboru arhitektka.

Končno stikalo indikacije odprtosti okna.

ON8 — kom 1

Trodelno energetsko učinkovito okno, zrakotesno vgrajeno v suhomontažni predfabriciran stenski element širine 44 cm.

Koeficient toplotne prehodnosti vgrajenega okna po standardu SIST EN 14351-1:2006+A1:2010.

Uw ≤ 0,9 W/m2K,

Zrakotesna vgradnja po smernici RAL s tesnjenjem v treh ravneh.

faktor zrakotesnosti n50 ≤ 0,6 h-1.

Okenski okvir in krilo sta iz tipskih lesenih profilov z Alu zaščito z zunanje strani. Vidna širina okvirja in krila skupaj je 13 cm, koeficient toplotne prehodnosti okvirja Uf ≤ 1,0 W/m2K.

Zasteklitev s troslojnim plinsko polnjenim steklom (Ar) 4/18/4/18/4, koeficient toplotne prehodnosti stekla Ug ≤ 0,5 W/m2K, uporaba robnega distančnika s ψ = 0,043 W/mK. Koeficient prepustnosti solarne energije g = 0,54, koeficient senčenja sc = 0,63.

Dimenzija: 320 cm x 125 cm

Odpiranje: sredinsko okno se odpira okoli horizontalne in vertikalne osi, levo in desno okno je fiksno.

Barva okenskih profilov znotraj: naravna barva lesa

Barva okenskih profilov zunaj: sivi ton po izboru arhitekta

Zunanja polica: alu okenska polica deb. 3 mm v barvi okenskih profilov

Notranja polica: umetni kamen po izboru arhitekta

Senčilo: alu žaluzije v barvi okenskih profilov, ročno krmiljenje

Kljuke: po izboru arhitektka.

Končno stikalo indikacije odprtosti okna.

Sprememba:	Datum:	Opis spremembe:	Ime:	Podpis:

Laporska cesta 46, SI-2319 Poljčane
Telefon: +386 (0) 40 238 438
E-mail: info@smel.si, www.smel.si

Ime:	Ident. štev.:	Podpis:
Odg. vodja proj.: J. Stoporko, u.d.i.a.	ZAPS A-0146	
Odg. projektant: Klara Hudoklin u.d.i.a.	ZAPS A-1841	

Investitor/naročnik: OBČINA SLOVENSKA BISTRICA, Kolodvorska ul. 10, 2310 Slovenska Bistrica
Objekt/lokacija: VRTEC LAPORJE, Laporje 31, 2318 Laporje
Načrt: ARHITEKTURA
Vsebina risbe: SHEMA OKEN

Št. projekta: 02/2018	Faza: PZI	Merilo: 1:100	Št. risbe: 1.5/9
Št. načta: 01/2018-A	Datum: marec 2018		

NOTRANJA VRATA

VP2* kom 7	VP1 kom 11	VP2 kom 3	VP3 kom 2	VP4 kom 4	VP5 kom 2
leva 3 desna 4	leva 6 desna 5	leva 1 desna 2	leva 2 desna 0	leva 3 desna 1	leva 2 desna 0

ZUNANJA VRATA

VP6 kom 2	VP7 kom 1	VP8 kom 1	VP9 kom 1	VP10 kom 1	VP11 kom 1	VP12 kom 4	VP13 kom 1	VP14 kom 1
leva 1 desna 1	leva 1 desna 0	leva 0 desna 1	leva 0 desna 1	leva 0 desna 1	leva 0 desna 1	leva 2 desna 2	leva 1 desna 0	dvižna vrata
pogled od zunaj	pogled od zunaj	pogled od zunaj	pogled od zunaj	pogled od zunaj	pogled od zunaj		pogled od zunaj evakuacijska vrata	

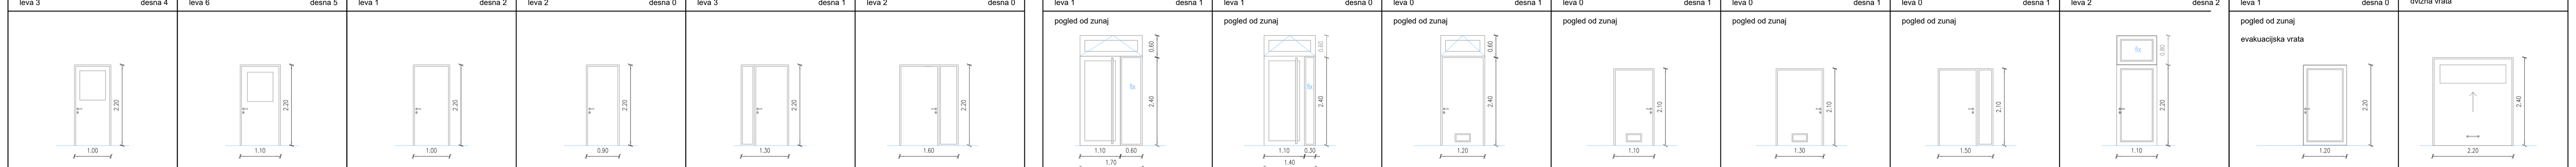

VP2* — kom 7

Notranja lesena enokrilna vrata v lesenem plohovnem podboju (podboj v širini stene).

Vratno krilo je obloženo s furnirjem po izboru arhitekta. Vrata so opremljena s tipskim okovjem, kljuko po izboru arhitekta, deljeni ščit in cilindrično ključavnico, sistemski ključ.
Vrata morajo imeti na strani, kjer so tečaji zaščito pred poškodbami prstov na rokah.

Vrata so spodaj spodrezana za 2 cm.

VP1 — kom 11

Notranja lesena enokrilna vrata v lesenem plohovnem podboju (podboj v širini stene). Vratno krilo ima vgrajeno zasteklitev.

Vratno krilo je obloženo s furnirjem po izboru arhitekta. Vrata so opremljena s tipskim okovjem, kljuko po izboru arhitekta, deljeni ščit in cilindrično ključavnico, sistemski ključ.
Vrata morajo imeti na strani, kjer so tečaji zaščito pred poškodbami prstov na rokah.

Zasteklitev z varnostnim lepljenim steklom.

VP2 — kom 3

Notranja lesena enokrilna vrata v lesenem plohovnem podboju (podboj v širini stene).

Vratno krilo je obloženo s furnirjem po izboru arhitekta. Vrata so opremljena s tipskim okovjem, kljuko po izboru arhitekta, deljeni ščit in cilindrično ključavnico, sistemski ključ.
Vrata morajo imeti na strani, kjer so tečaji zaščito pred poškodbami prstov na rokah.

VP3 — kom 2

Notranja lesena enokrilna vrata v lesenem plohovnem podboju (podboj v širini stene).

Vratno krilo je obloženo s furnirjem po izboru arhitekta. Vrata so opremljena s tipskim okovjem, kljuko po izboru arhitekta, deljeni ščit in cilindrično ključavnico, sistemski ključ.
Vrata morajo imeti na strani, kjer so tečaji zaščito pred poškodbami prstov na rokah.

VP4 — kom 4

Notranja lesena dvokrilna vrata v lesenem plohovnem podboju (podboj v širini stene).

Vratno krilo je obloženo s furnirjem po izboru arhitekta. Vrata so opremljena s tipskim okovjem, kljuko po izboru arhitekta, deljeni ščit in cilindrično ključavnico, sistemski ključ.

Zasteklitev z varnostnim lepljenim steklom.
Vrata morajo imeti na strani, kjer so tečaji zaščito pred poškodbami prstov na rokah.

VP5 — kom 2

Notranja lesena dvokrilna vrata v lesenem plohovnem podboju (podboj v širini stene).

Vratno krilo je obloženo s furnirjem po izboru arhitekta. Vrata so opremljena s tipskim okovjem, kljuko po izboru arhitekta, deljeni ščit in cilindrično ključavnico, sistemski ključ.

Zasteklitev z varnostnim lepljenim steklom.
Vrata morajo imeti na strani, kjer so tečaji zaščito pred poškodbami prstov na rokah.

VP6 — kom 2

Zunanja kovinska enokrilna vrata, opremljena z napravo za avtomatsko zapiranje, s stransko zasteklitvijo in nadsvetlobo, ki se odpira okoli horizontalne osi.
Vrata so prilagojena za invalide (ročaj).
Skupna toplotna prehodnost (zasteklitev in okvir) mora biti manjša od 1,0 W/m²K.
Pripira je iz inox L 30/30/3 mm, višina 1 cm.
Zasteklitev z varnostnim lepljenim steklom, steklo vratnega krila izvedeno s sitotiskom (po izboru arhitekta).
Vratno krilo je opremljeno:
-zunaj ročaj, znotraj panik kljuka po EN 1125 inox
-električna ključavnica,sistemski ključ
-samozapiralo
-domofon

Vrata morajo imeti na strani, kjer so tečaji zaščito pred poškodbami prstov na rokah.
RAL vgradnja elementa.

VP7 — kom 1

Zunanja kovinska enokrilna vrata, opremljena z napravo za avtomatsko zapiranje, s stransko zasteklitvijo in nadsvetlobo, ki se odpira okoli horizontalne osi.
Vrata so prilagojena za invalide (ročaj).
Skupna toplotna prehodnost (zasteklitev in okvir) mora biti manjša od 1,0 W/m²K.
Pripira je iz inox L 30/30/3 mm, višina 1 cm.
Zasteklitev z varnostnim lepljenim steklom, steklo vratnega krila izvedeno s sitotiskom (po izboru arhitekta).
Vratno krilo je opremljeno:
-zunaj ročaj, znotraj panik kljuka po EN 1125 inox
-električna ključavnica,sistemski ključ
-samozapiralo
-domofon
Vrata morajo imeti na strani, kjer so tečaji zaščito pred poškodbami prstov na rokah.
RAL vgradnja elementa.

VP8 — kom 1

Zunanja kovinska enokrilna vrata, z nadsvetlobo, ki se odpira okoli horizontalne osi.
Skupna toplotna prehodnost (krilo in okvir) mora biti manjša od 1,0 W/m²K.
Pripira je iz inox L 30/30/3 mm, višina 1 cm.
Zasteklitev z varnostnim lepljenim steklom.
Vrata imajo cilindrično ključavnico, sistemski ključ, kljuko in prezračevalno rešetko

VP9 — kom 1

Zunanja kovinska enokrilna vrata.
Skupna toplotna prehodnost (krilo in okvir) mora biti manjša od 1,0 W/m²K.
Pripira je iz inox L 30/30/3 mm, višina 1 cm.
Vrata imajo cilindrično ključavnico in kljuko, sistemski ključ.
Vrata morajo imeti na strani, kjer so tečaji zaščito pred poškodbami prstov na rokah.
Vrata imajo prezračevano rešetko.

VP10 — kom 1

Zunanja kovinska enokrilna vrata.
Skupna toplotna prehodnost (krilo in okvir) mora biti manjša od 1,0 W/m²K.
Pripira je iz inox L 30/30/3 mm, višina 1 cm.
Vrata morajo biti opremljena s samozapiralom.
Krilo je opremljeno z držali za fiksiranje vrat v odprtem položaju, cilindrično ključavnico in kljuko, sistemski ključ.
Vrata imajo prezračevano rešetko.

VP11 — kom 1

Zunanja kovinska dvokrilna vrata.
Skupna toplotna prehodnost (krilo in okvir) mora biti manjša od 1,0 W/m²K.
Pripira je iz inox L 30/30/3 mm, višina 1 cm.
Krilo je opremljeno z držali za fiksiranje vrat v odprtem položaju, cilindrično ključavnico in kljuko, sistemski ključ.
Vrata morajo imeti na strani, kjer so tečaji zaščito pred poškodbami prstov na rokah.

VP12 — kom 4

Zunanja zastekljena ALU enokrilna vrata, opremljena z napravo za avtomatsko zapiranje, z nadsvetlobo.
Skupna toplotna prehodnost (zasteklitev in okvir) mora biti manjša od 1,0 W/m²K.
Pripira je iz inox L 30/30/3 mm, višina 1 cm.
Zasteklitev z varnostnim lepljenim steklom.
Vratno krilo je opremljeno:
-ročaj
Vrata imajo ročaj s cilindrično ključavnico, sistemski ključ.
Vrata morajo imeti na strani, kjer so tečaji zaščito pred poškodbami prstov na rokah.
RAL vgradnja elementa.

Končno stikalo indikacije odprtosti okna.

VP13 — kom 1

Zunanja zastekljena ALU enokrilna vrata.
Skupna toplotna prehodnost (zasteklitev in okvir) mora biti manjša od 1,0 Uw/m²K.
Pripira je iz inox L 30/30/3 mm, višina 1 cm.
Zasteklitev z varnostnim lepljenim steklom, steklo vratnega krila izvedeno s sitotiskom (po izboru arhitekta).
Vratno krilo je opremljeno s samozapiralom.
Krilo je opremljeno z držali za fiksiranje vrat v odprtem položaju in evakuacijsko kljuko na notranji strani, sistemski ključ.
Vrata morajo imeti na strani, kjer so tečaji zaščito pred poškodbami prstov na rokah.
Vrata imajo panik kljuko.
RAL vgradnja elementa.

VP14 — kom 1

Zunanja kovinska enokrilna dvižna vrata na motorni pogon.
Skupna toplotna prehodnost (krilo in okvir) mora biti manjša od 1,0 W/m²K.

NOTRANJA VRATA

VN1* kom 3	VN1 kom 5	VN2 kom 1	VN3 kom 2	PV1 kom 1	VN7 kom 1
leva 1 desna 2	leva 4 desna 1	leva 1 desna 0	leva 1 desna 1	leva 0 desna 1	leva 1 desna 0

ZUNANJA VRATA

VZ6 kom 1	VN4 - zunanja lesena kom 1
leva 1 desna 0	leva 0 desna 1
pogled od zunaj	

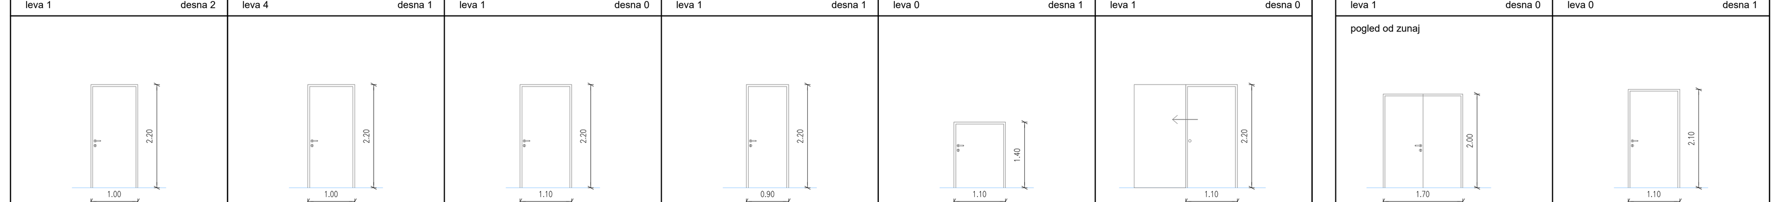

VN1* — kom 3

Notranja lesena enokrilna vrata v lesenem plohovnem podboju (podboj v širini stene).

Vratno krilo je obloženo s furnirjem po izboru arhitekta. Vrata so opremljena s tipskim okovjem, kljuko po izboru arhitekta, deljeni ščit in cilindrično ključavnico,sistemski ključ.

Vrata so spodaj spodrezana za 2 cm.

VN1 — kom 5

Notranja lesena enokrilna vrata v lesenem plohovnem podboju (podboj v širini stene).

Vratno krilo je obloženo s furnirjem po izboru arhitekta. Vrata so opremljena s tipskim okovjem, kljuko po izboru arhitekta, deljeni ščit in cilindrično ključavnico,sistemski ključ.

VN2 — kom 1

Notranja lesena enokrilna vrata v lesenem plohovnem podboju (podboj v širini stene).

Vratno krilo je obloženo s furnirjem po izboru arhitekta. Vrata so opremljena s tipskim okovjem, kljuko po izboru arhitekta, deljeni ščit in cilindrično ključavnico,sistemski ključ.

VN3 — kom 2

Notranja lesena enokrilna vrata v lesenem plohovnem podboju (podboj v širini stene).

Vratno krilo je obloženo s furnirjem po izboru arhitekta. Vrata so opremljena s tipskim okovjem, kljuko po izboru arhitekta, deljeni ščit in cilindrično ključavnico,sistemski ključ.

Vrata so spodaj spodrezana za 2 cm.

PV1 — kom 1

Notranja kovinska enokrilna vrata (podboj v širini stene).

Požarna vrata s samozapiralom EI30, C5.
Izdelana po naročilu (vrata na podstrešje).

VN7 — kom 1

Notranja lesena enokrilna vrata v lesenem plohovnem podboju (podboj v širini stene).

Vrata so drsna in se zapeljejo v steno. Vrata se vgradijo v suhomontažno steno.

Vratno krilo je obloženo s furnirjem po izboru arhitekta.

Vrata so opremljena z okovjem za drsna vrata in prijemnim ročajem.

Vrata se z notranje strani zaklepajo.

Krilo ima cilindrično ključavnico in kljuko, sistemski ključ.

VZ6 — kom 1

Zunanja kovinska dvokrilna vrata v barvi okenskih okvirjev.

Krilo je opremljeno z držali za fiksiranje vrat v odprtem položaju, cilindrično ključavnico in kljuko,sistemski ključ.

VN4 - zunanja lesena — kom 1

Zunanja lesena enokrilna vrata v lesenem plohovnem podboju (podboj v širini stene).

Vratno krilo je obloženo s furnirjem po izboru arhitekta. Vrata so opremljena s tipskim okovjem, kljuko po izboru arhitekta, deljeni ščit in cilindrično ključavnico,sistemski ključ.

Skupna toplotna prehodnost (krilo in okvir) mora biti manjša od 1,0 W/m²K.

Sprememba:	Datum:	Opis spremembe:	Ime:	Podpis:

Laporska cesta 46, SI-2319 Poljčane
Telefon: +386 (0) 40 238 438
E-mail: info@smel.si, www.smel.si

Ime:	Ident. štev.:	Podpis:
Odg. vodja proj.: J. Stoporko, u.d.i.a.	ZAPS A-0146	
Odg. projektant: Klara Hudoklin u.d.i.a.	ZAPS A-1841	

Investitor/naročnik: OBČINA SLOVENSKA BISTRICA, Kolodvorska ul. 10, 2310 Slovenska Bistrica
Objekt/lokacija: VRTEC LAPORJE, Laporje 31, 2318 Laporje
Načrt: ARHITEKTURA
Vsebina risbe: SHEMA VRAT

Št. projekta: 02/2018	Faza: PZI	Merilo: 1:100	Št. risbe: 1.5/10
Št. načta: 01/2018-A	Datum: marec 2018		