# D5

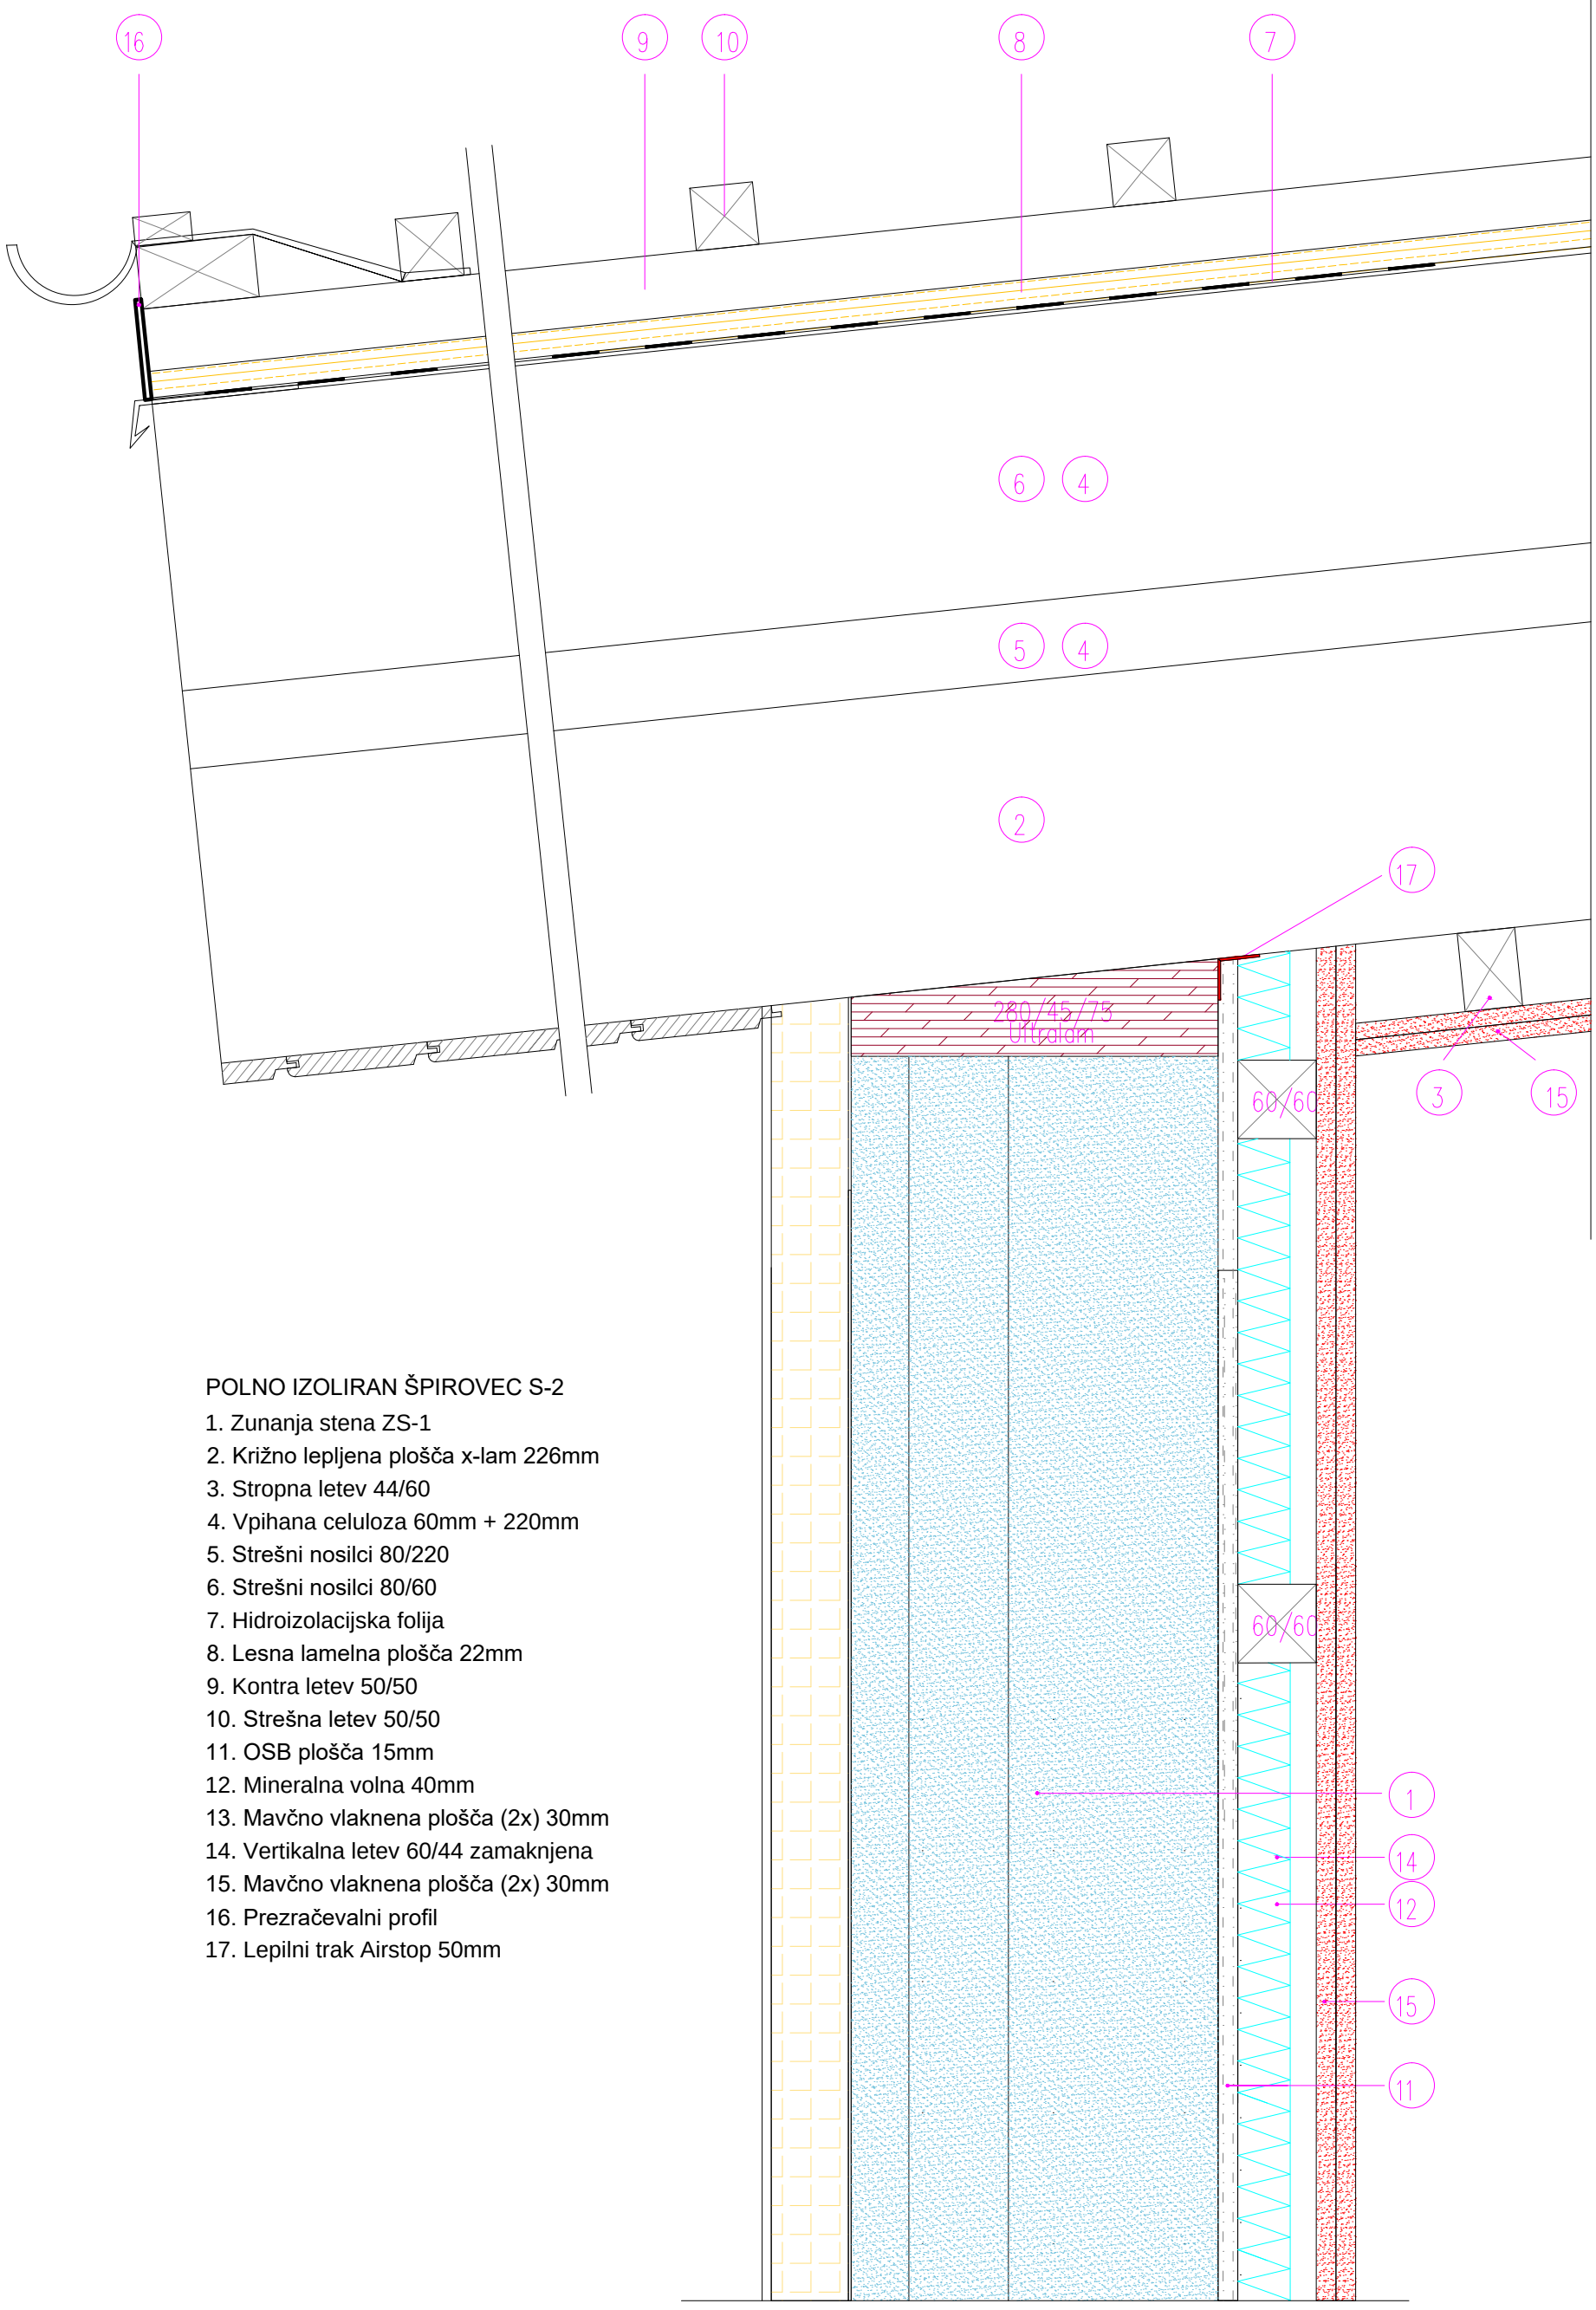


POLNO IZOLIRAN ŠPIROVEC S-2

1. Zunanja stena ZS-1
2. Križno lepljena plošča x-lam 226mm
3. Stropna letev 44/60
4. Vpihana celuloza 60mm + 220mm
5. Strešni nosilci 80/220
6. Strešni nosilci 80/60
7. Hidroizolacijska folija
8. Lesna lamelna plošča 22mm
9. Kontra letev 50/50
10. Strešna letev 50/50
11. OSB plošča 15mm
12. Mineralna volna 40mm
13. Mavčno vlaknena plošča (2x) 30mm
14. Vertikalna letev 60/44 zamaknjena
15. Mavčno vlaknena plošča (2x) 30mm
16. Prezračevalni profil
17. Lepilni trak Airstop 50mm

| | | |
|---|---|---|
| SAMEL INTELLIGENT ENGINEERING | **ARHITEKTURA**<br>**risba: DETAJL D1** | **merilo: 1:5**<br>**list: 1.5/18** |
| | **VRTEC LAPORJE**<br>**LAPORJE 31, 2318 LAPORJE** | **projekt št.: 001/2018**<br>**faza: PZI** |