


# D6

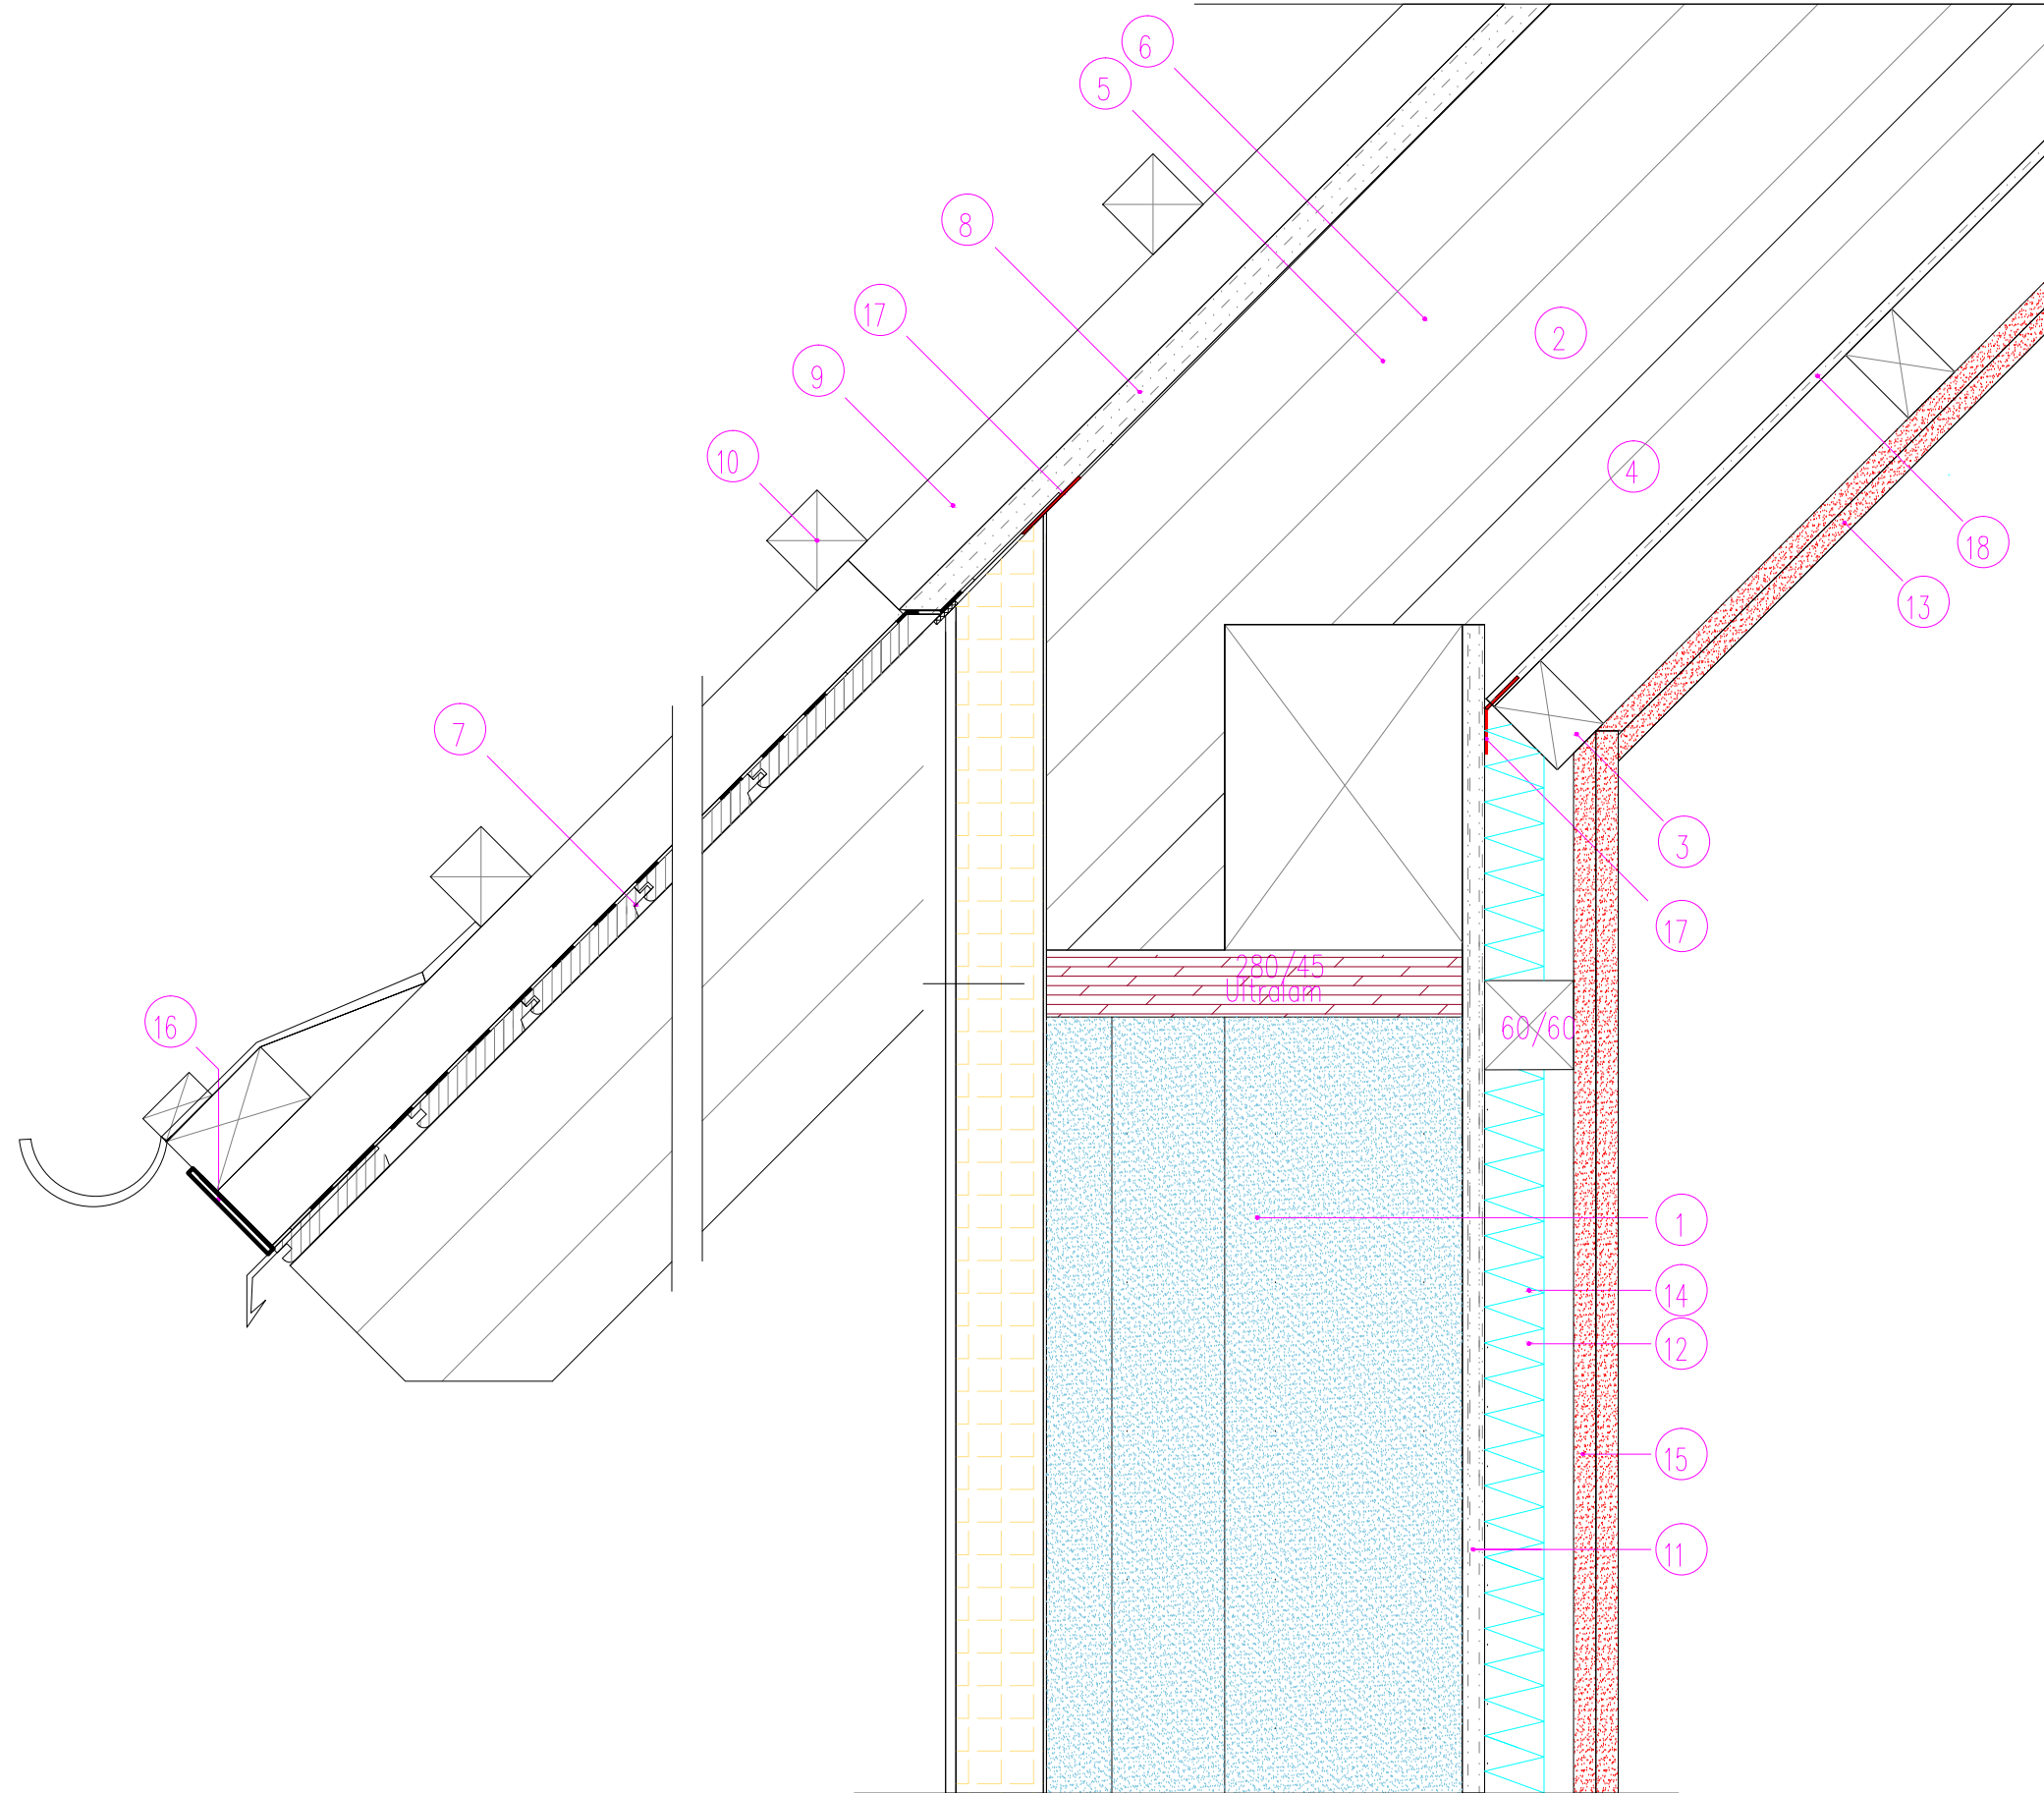

## POLNO IZOLIRAN ŠPIROVEC S-2

1. Zunanja stena ZS-1
2. Strešni špirovec 80/220
3. Stropna letev 44/60
4. Steklena volna 80mm
5. Strešni špirovec - nabitek 80/80
6. Steklena volna 220mm
7. Kapna plošča
8. Parna ovira
9. Kontra letev 50/50
10. Strešna letev 50/50
11. OSB plošča 15mm
12. Mineralna volna 40mm
13. Mavčno vlaknena plošča (2x) 30mm
14. Vertikalna letev 60/44 zamaknjena
15. Mavčno vlaknena plošča (2x) 30mm
16. Prezračevalni profil
17. Lepilni trak Airstop 50mm
18. Parna zapora



ARHITEKTURA  
risba: DETAJL D6

merilo: 1:5  
list: 1.5/19

VRTEC LAPORJE  
LAPORJE 31, 2318 LAPORJE

projekt št.: 001/2018  
faza: PZI