


DETAJL IZPUSTNE GLAVE (ŽABJA ZAKLOPKA)

M 1:25

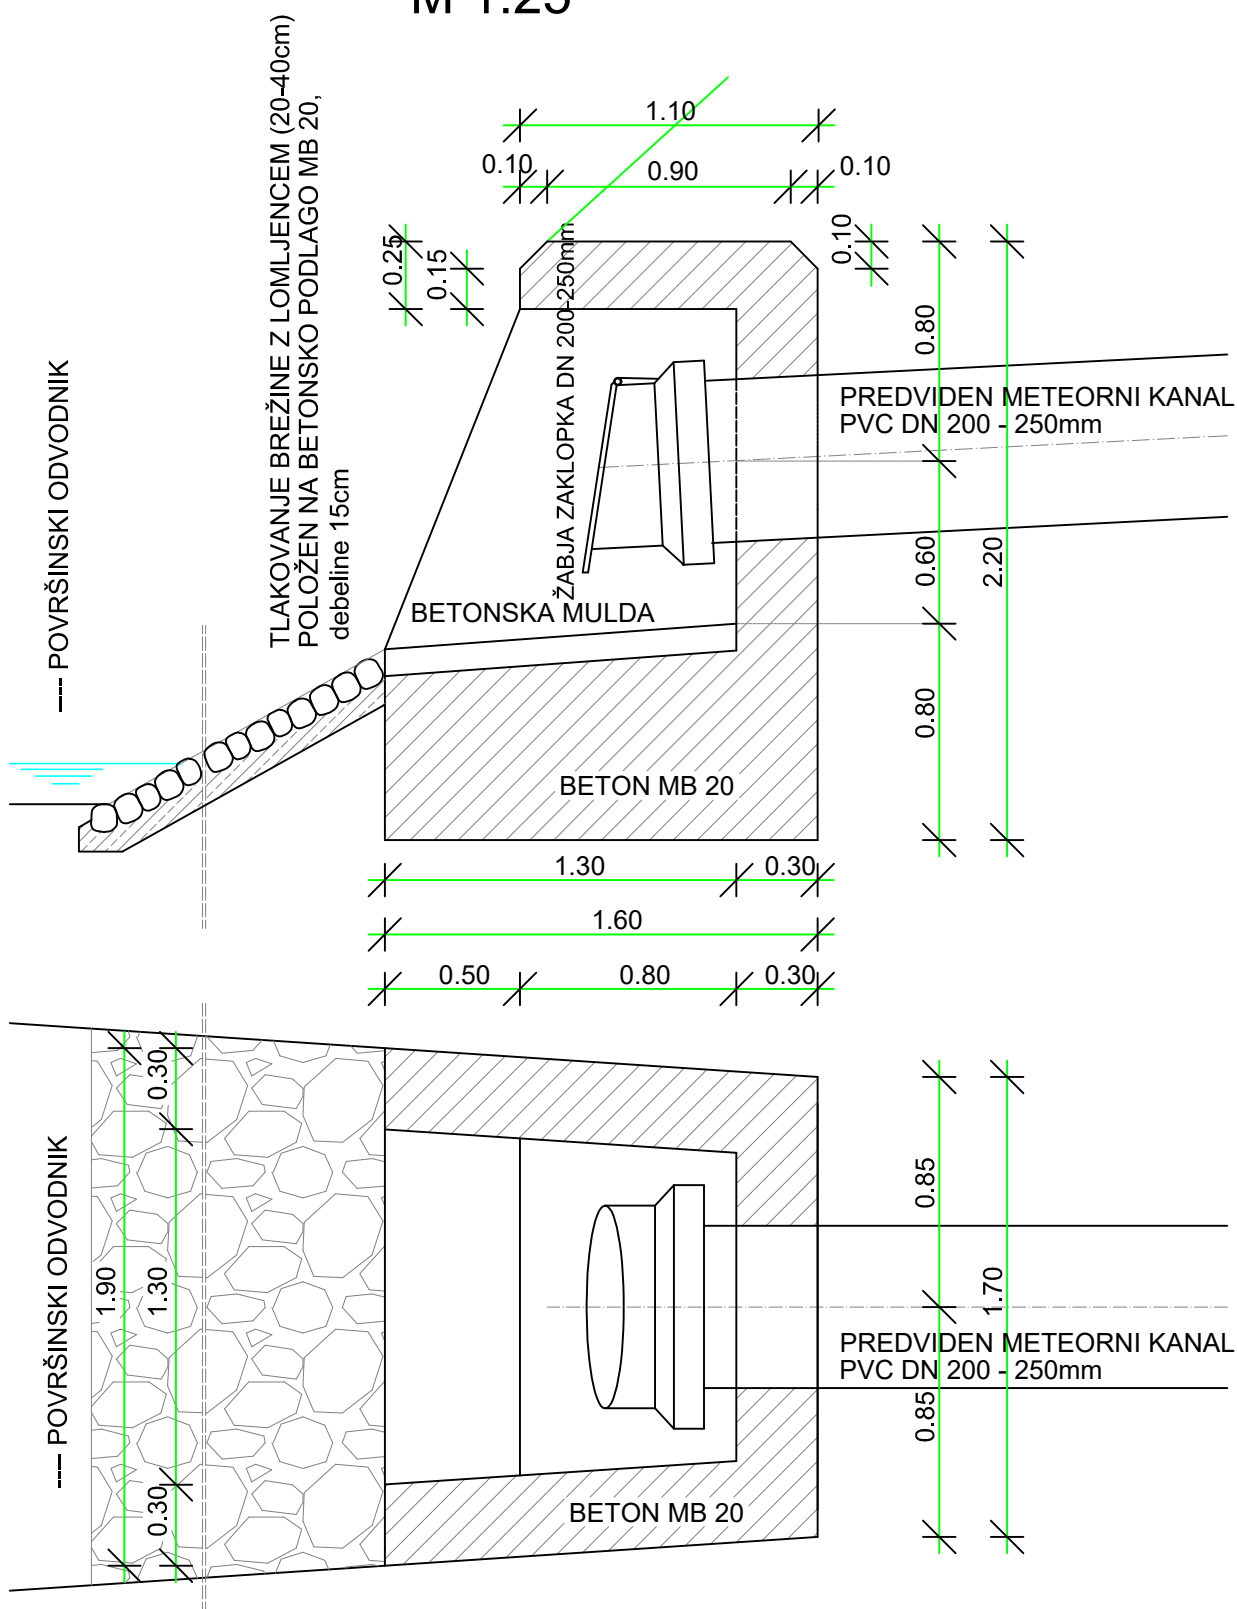

Laporska cesta 46, SI-2219 Poljane
T: +386 (0) 42 232 439
E: info@inmet.si, www.inmet.si

Vsebina risbe:
Detajl izpustne glave - žabja zaklopka

Številka načrta:
01/2018-ZU

Številka projekta:
02/2018

Objekt/lokacija: VRTEC LAPORJE

Datum:
marec 2018

Št. risbe:
3/5.15