


Detalji polaganja kanalizacijskih cevi
pod povozno površino

M 1:20

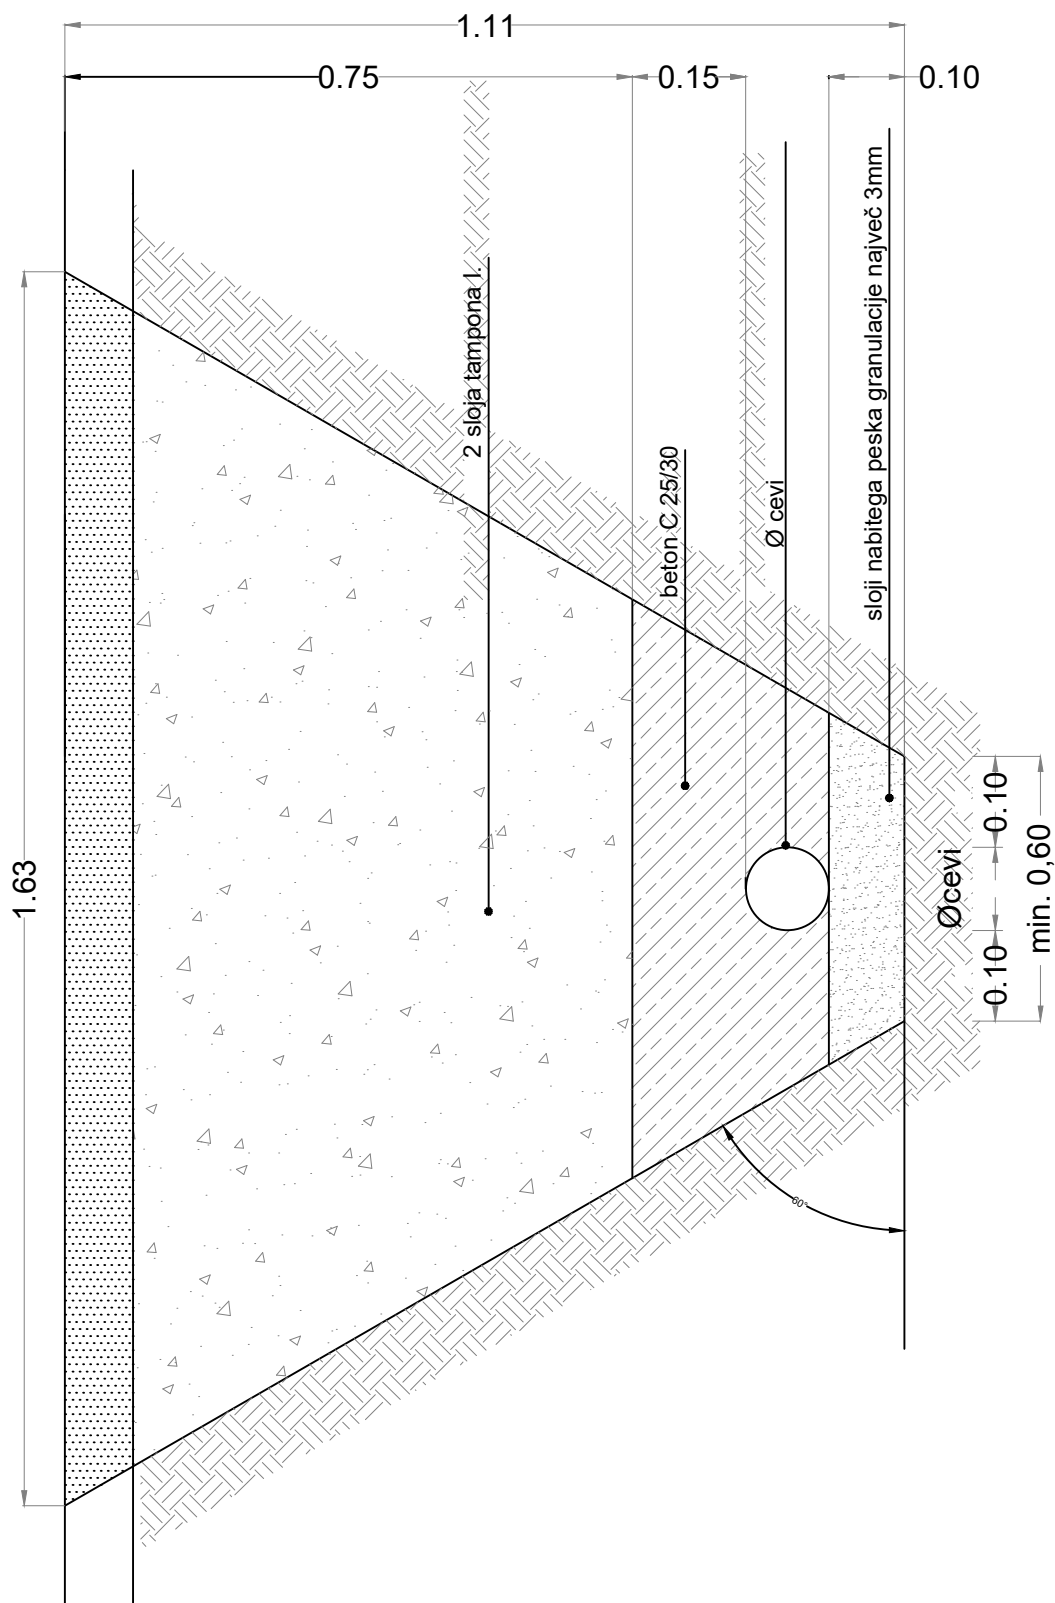

Laporška cesta 46, SI-2219 Poljčane
Telefon: +386 (0) 40 238 438
E-mail: info@strel.si, www.strel.si

Vsebina risbe:
Detalji polaganja kanalizacijskih cevi

Številka načrta:
01/2018-ZU

Številka projekta:
02/2018

Objekt/lokacija: VRTEC LAPORJE

Datum:
marec 2018

Št. risbe:
3/5.18