DETAJL POŽIRALNIKA Z VTOKOM POD ROBNIKOM

M 1:10

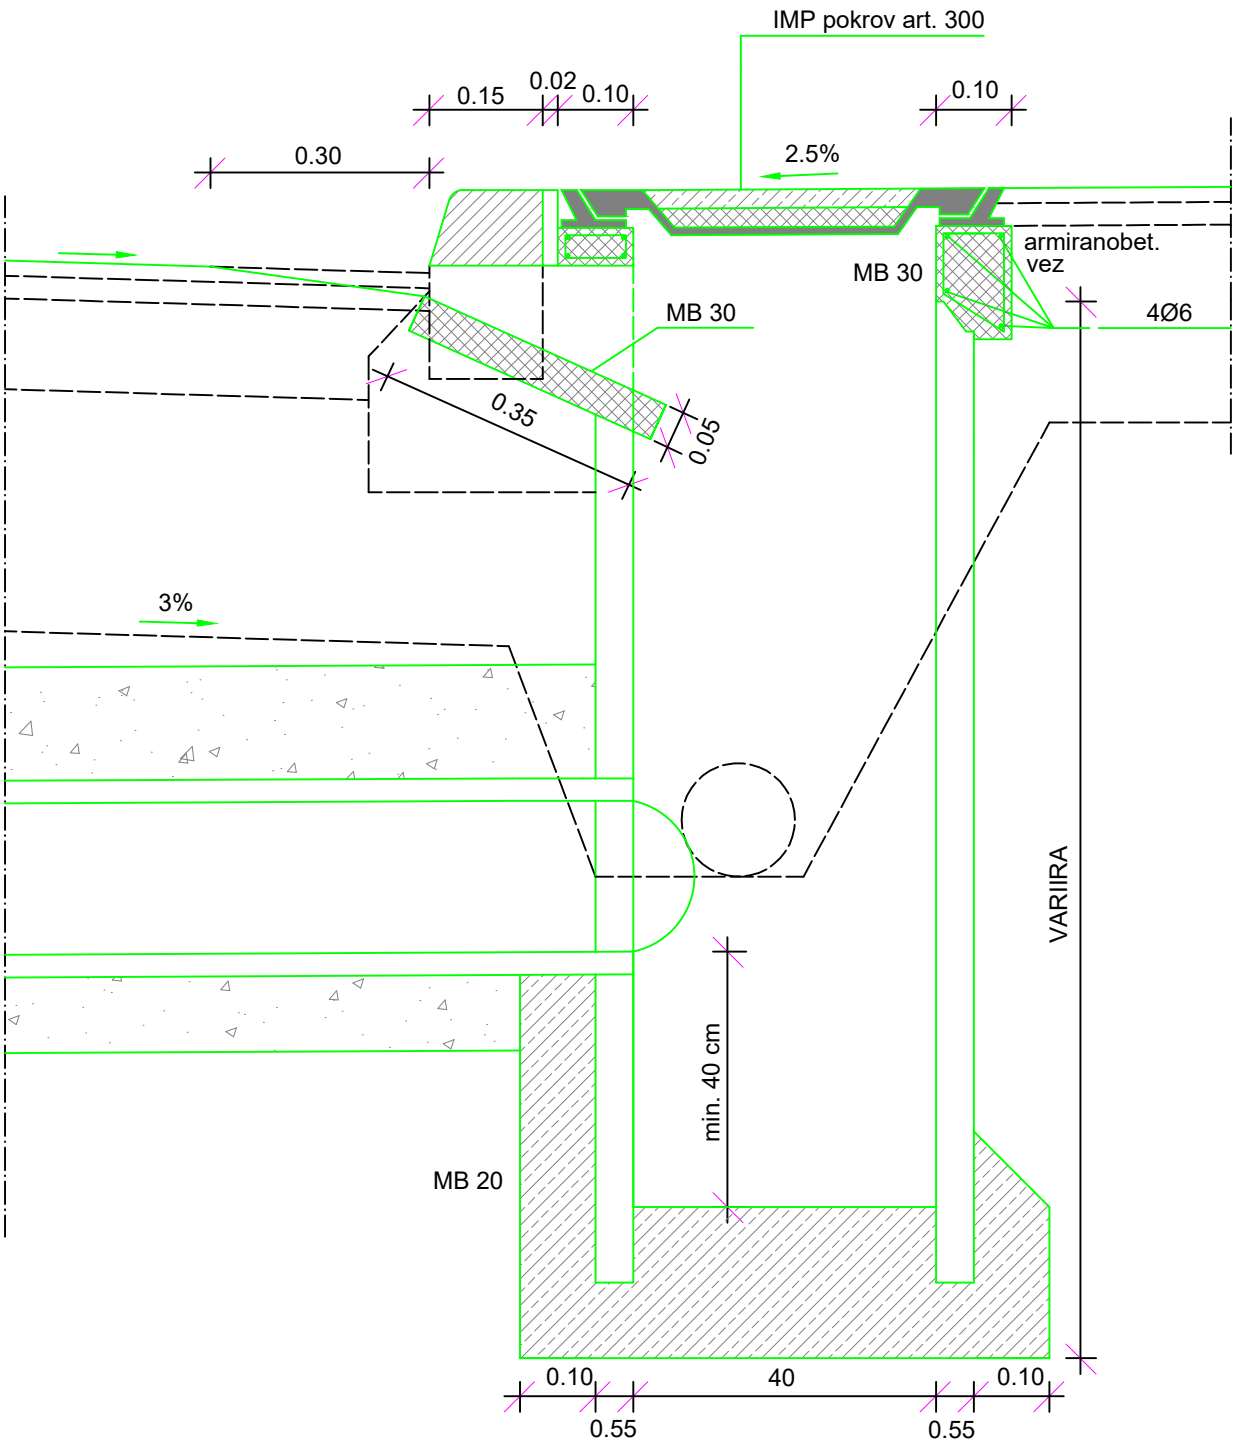

Laporska cesta 46, SI-2319 Poljčane
Telefon: +386 (0) 40 238 438
E-mail: info@smel.si, www.smel.si

Vsebina risbe: Detajl požiralnika z vtokom pod robnikom		Številka načrta: 01/2018-ZU	Številka projekta: 02/2018
Objekt/lokacija: VRTEC LAPORJE		*Datum:* marec 2018	*Št. risbe:* 3/5.21