


SISTEM OZEMLJITVE: TN-C-S
 ZASČITA PRED ELEK. UDAROM: ZASČITA OB OKVARI
 S SAMODEJANIM ODKLOPOM NAPAJANJA
 PRETOKOVNA ZASČITNA NAPRAVA
 IP54

3x400/230V 50Hz
L1,L2,L3-FID1


L3

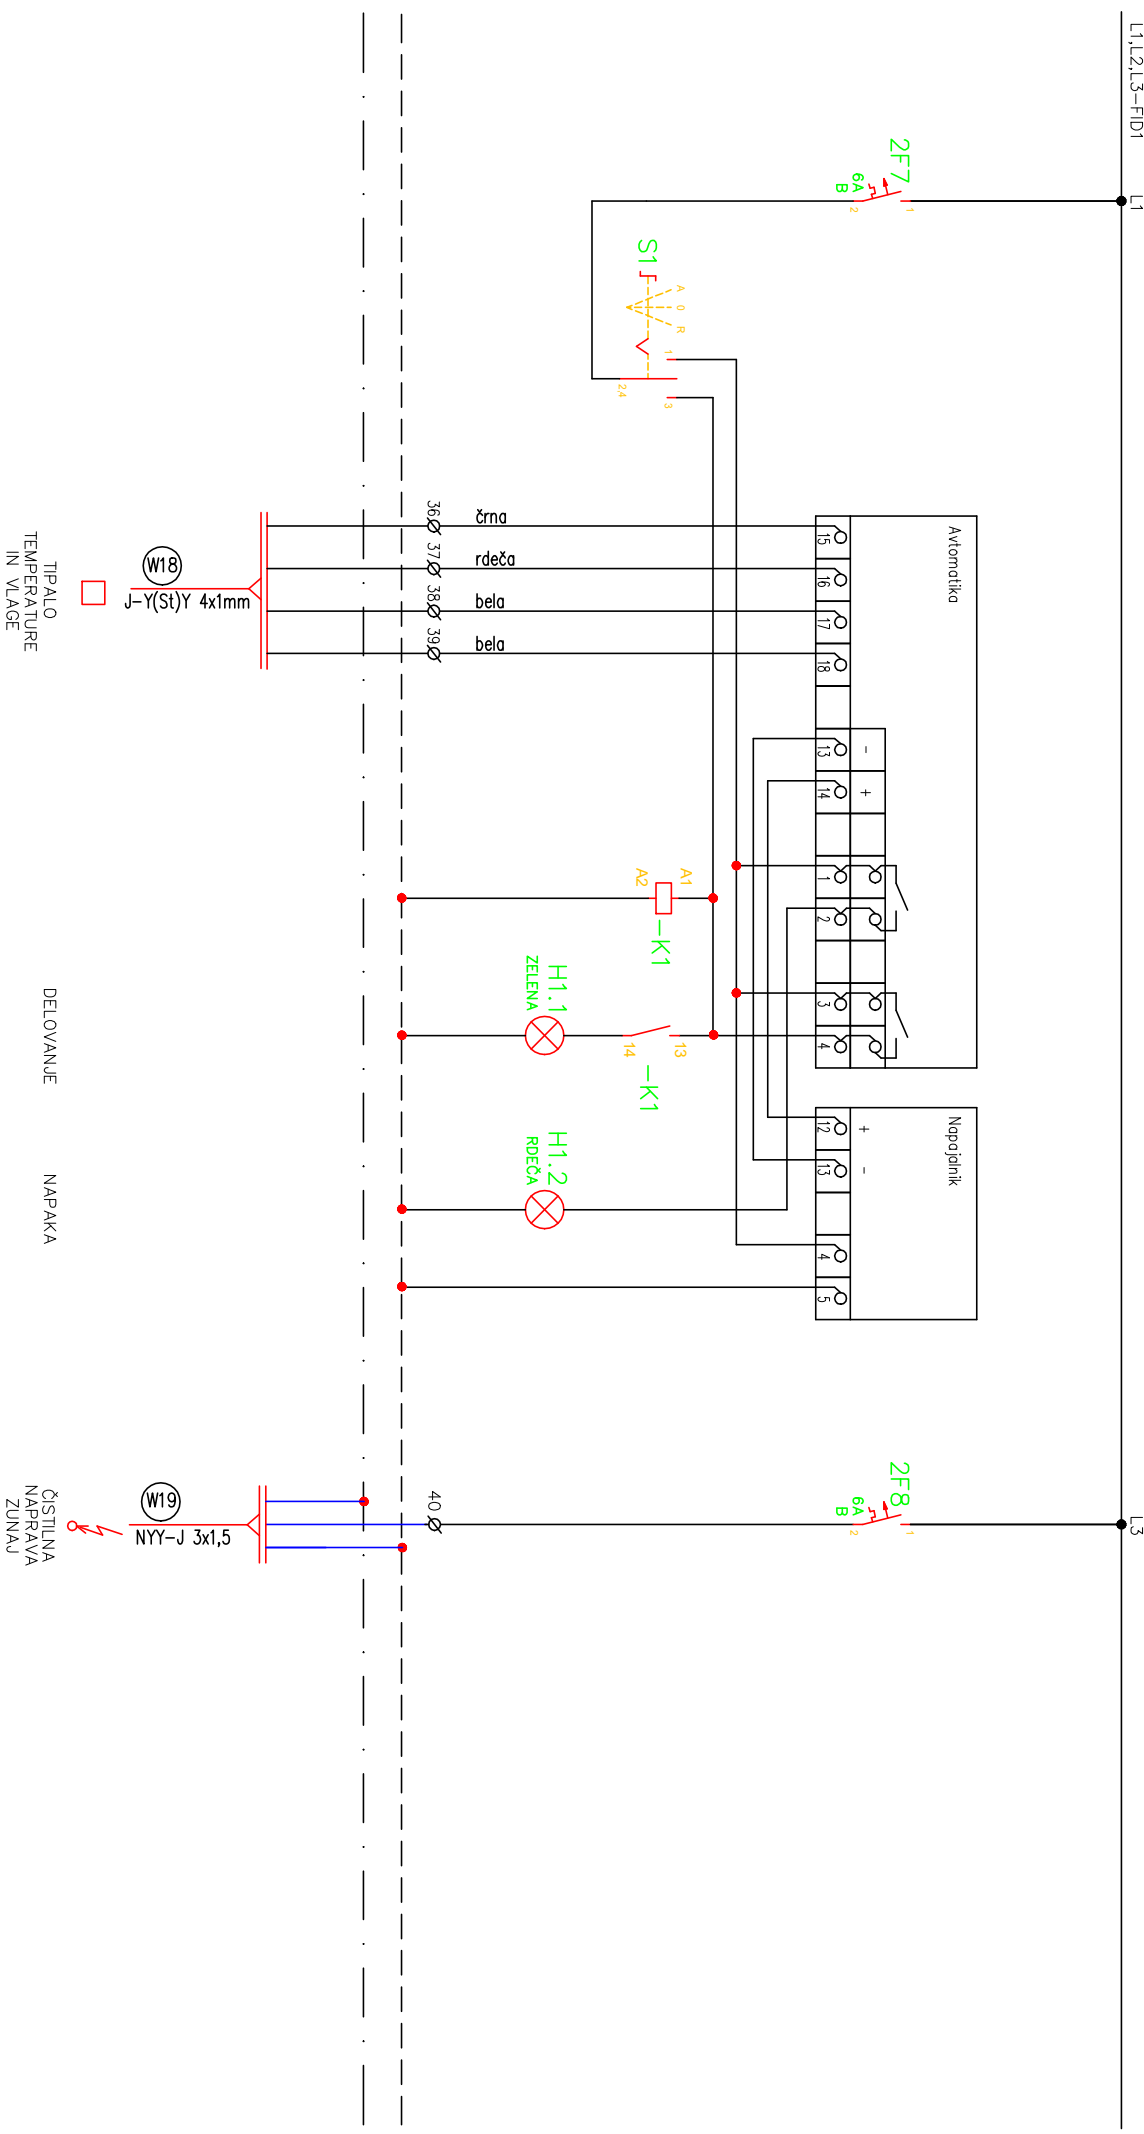

TIPA LO
 TEMPERATURE
 IN VLAŽJE

DELOVANJE
 NAPAKA

ČISTILNA
 NAPRAVA
 ZUNAJ

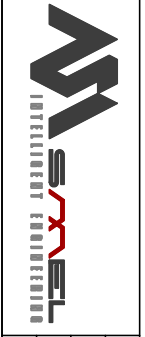

Materec 2018	Ident. številka:	OBČINA SLOVENSKA BISTRICA	Macht: NAČRT ELEKTRIČNIH INŠTALACIJ	Št. projekta:	002/2018	Št. risbe:	4
Odg. vodja projekta:	J. Stoporko, u.d.i.e.	Kolodvorska ulica 10, 2310 Slovenska Bistrica	IN ELEKTRIČNE OPREME	Št. nacrta:	06/2018-E	Faza:	3
Odg. projektant:	M. Sevsšek, u.d.i.e.	Objekt: VRTEC LAPORJUE	Uporabna risba:	Projekant:	M. Sevsšek, u.d.i.e.	Objekt:	PZI
Projekant:	M. Sevsšek, u.d.i.e.	E-1997	Entopolna shema razdelilnika RG	Št. listov:	3		