


SISTEM OZEMELJNE:
 ZASČITA PRED ELEK. UDAROM: IN-S
 ZASČITA OB OKVARI S SAMODEJNO ODKLONOM NAPRAVNO
 ZASČITNA NAPRAVA: PRETOKOVNA ZASČITNA NAPRAVA
 IP54

L1,L2,L3; 3x400/230V 50HZ

L1,L2,L3-FID1

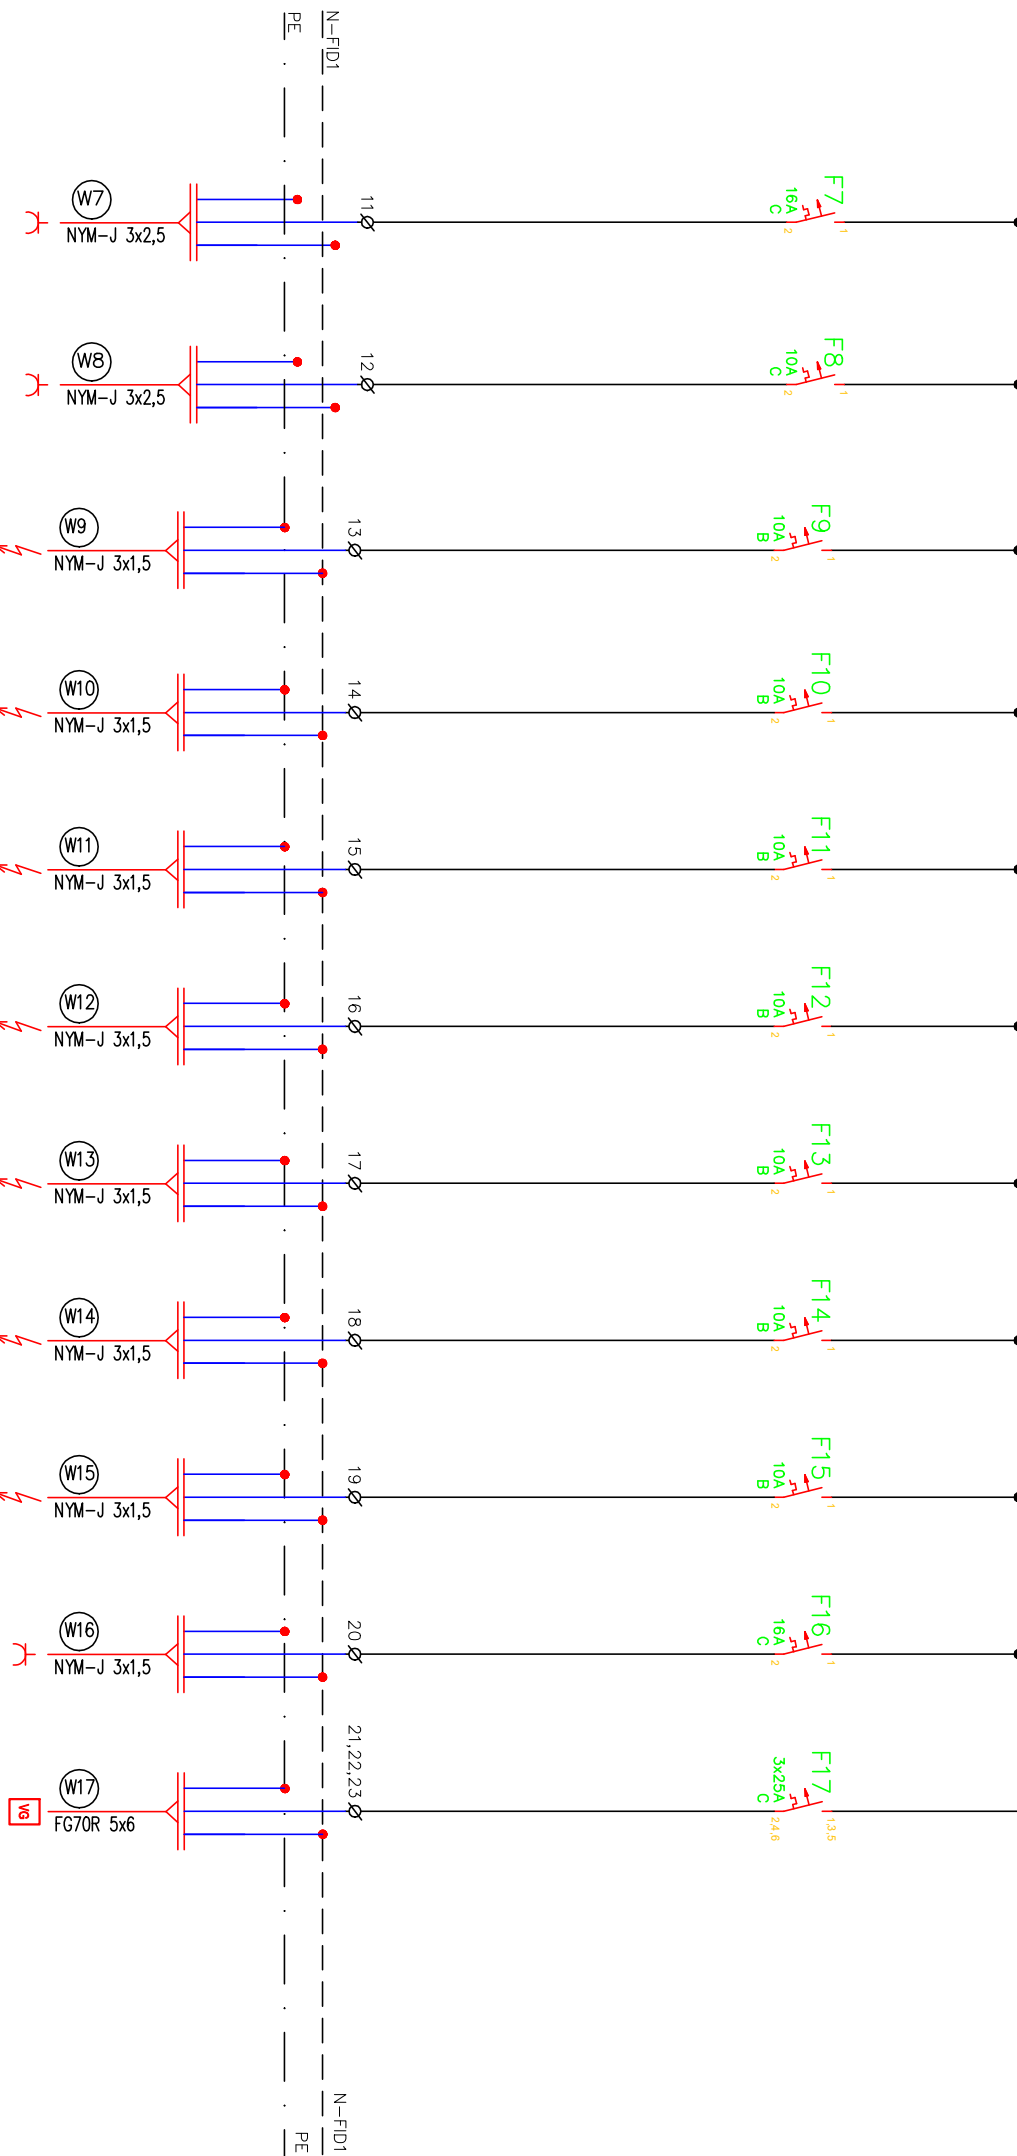

ŪSTILNE ŖT.PROSTORA P-17,16,15	ŪSTILNE ŖT.PROSTORA P-14,12,10,9	GARAŖ, VRATA ŖT.PROSTORA P-12	KONVEKTORJI ŖT.PROSTORA P-15,13,12	POŖARNA CENTRALA P-9	VLOVNA CENTRALA P-9	DOMOFONSKA CENTRALA P-9	KONVEKTORJI P-12,13,15	EVAKUACIJSKI TERMINAL 1 P-6	PODPULTNI HLADILNIK P-15	VTIŖNO GNEZDO P-12
--------------------------------------	--	-------------------------------------	--	----------------------------	---------------------------	-------------------------------	---------------------------	-----------------------------------	--------------------------------	--------------------------

	Datum: 2018	Ident. številka:	Podpis:
	Odg. vodja projekta: J. Stoporko, u.d.i.a.	A-0146	Objekt: OBČINA SLOVENSKA BISTRICA Kolidovska ulica 10,2310 Slovenska Bistrica
Odg. projektant: M. Sevšek, u.d.i.e.	E-1997	Vseobna risba:	Načrt: NAČRT ELEKTRIČNIH INŠTALACIJ IN ELEKTRIČNE OPREME
Projektant: M. Sevšek, u.d.i.e.	E-1997	Fazna:	PZI
M. Sevšek, u.d.i.e.	E-1997	Št. projekta: 002/2018	Št. risbe: 6
M. Sevšek, u.d.i.e.	E-1997	Št. risbe: 06/2018-E	Lst.: 2
M. Sevšek, u.d.i.e.	E-1997	Lst.: 2	Lstov.: 4