


0 1 2 3 4 5 6 7 8 9

L1,L2,L3; 3x400/230V 50Hz

L1,L2,L3; 3x400/230V 50Hz

SISTEM OZEMLJITVE: TN-S  
 ZASČITA PRED ELEK. UDAROM: ZASČITA OB OKVARI  
 S SAMODEJNIM ODKLOPOM NAPAJANJA  
 PRETOČNA ZASČITNA NAPRAVA  
 IP54

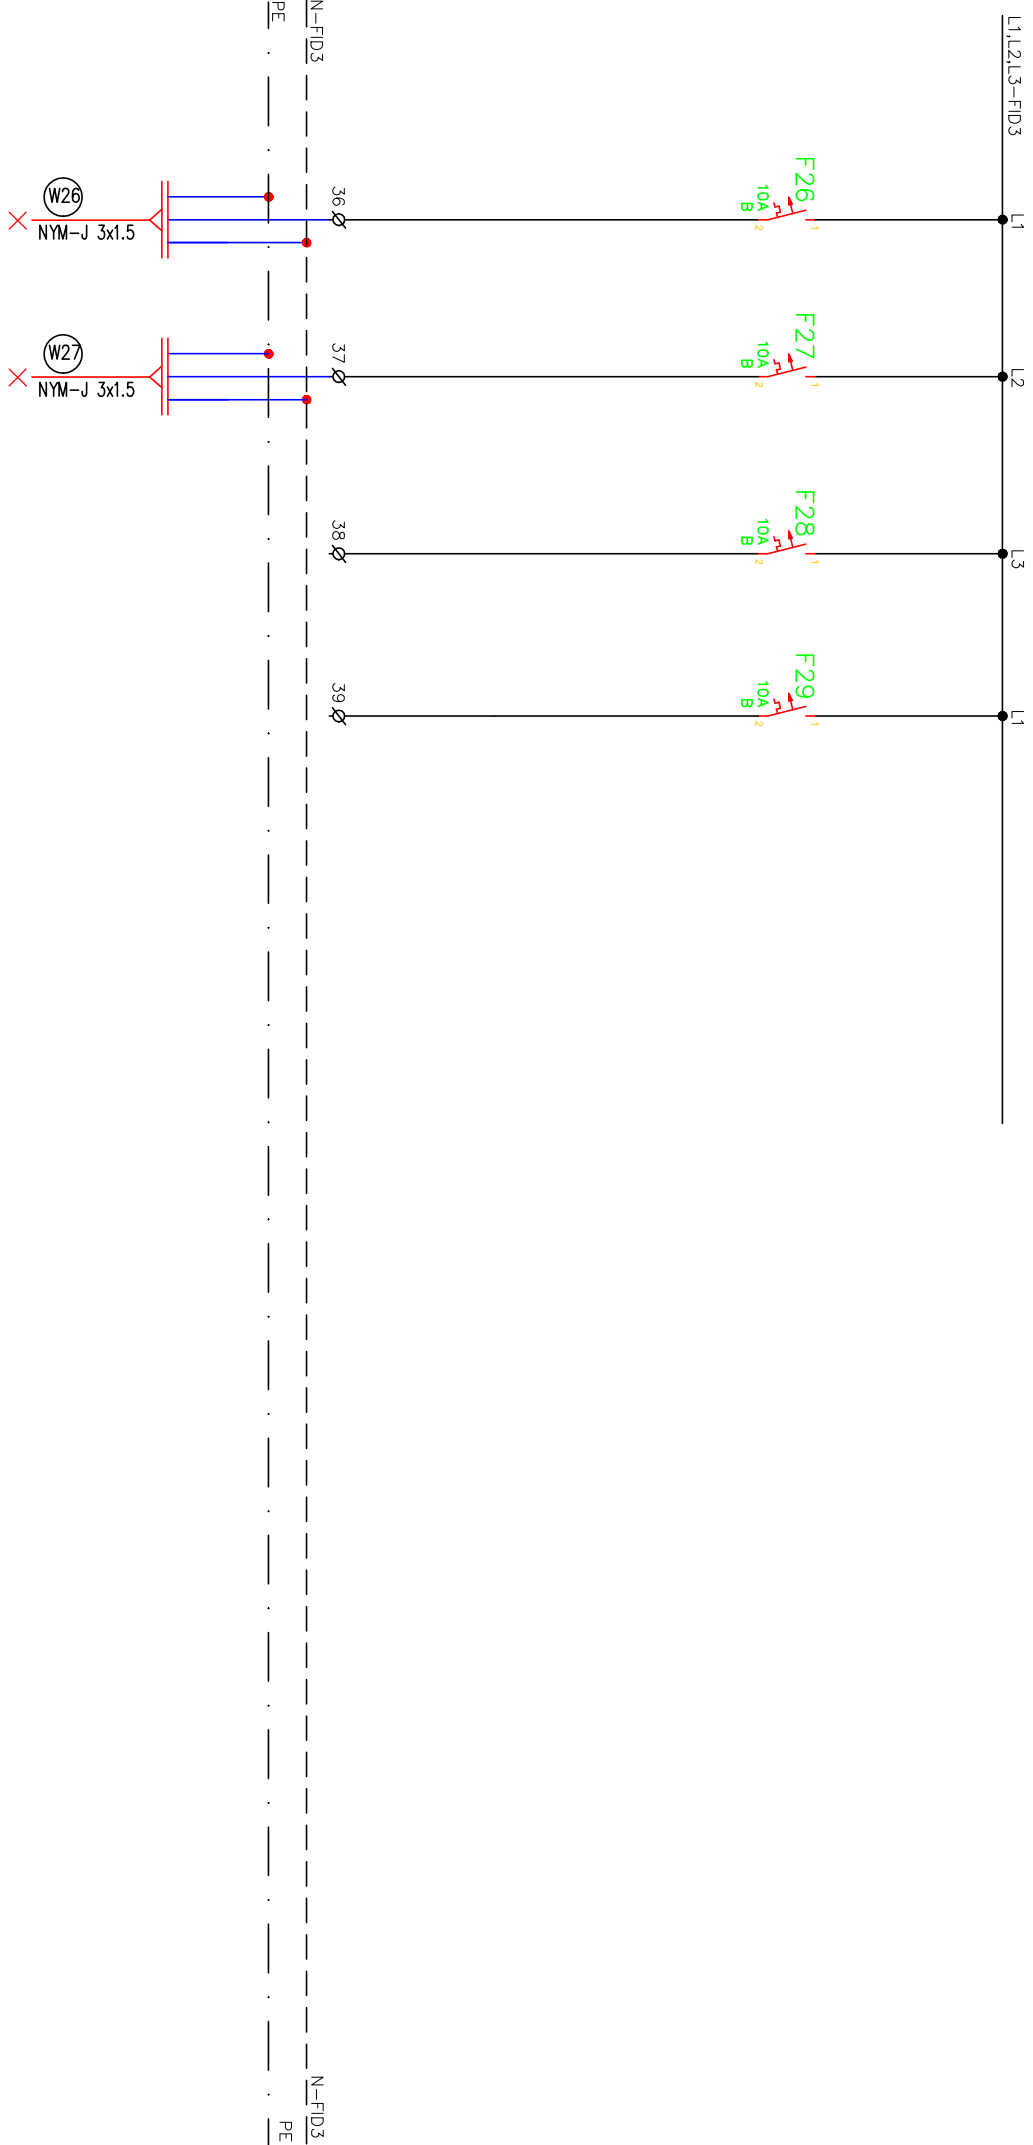

SPLOŠNA RAZS.  
 ŠT.PROSTORA  
 P-19

SPLOŠNA RAZS.  
 ŠT.PROSTORA  
 P-14,13,12,11

Marec 2018		Ident. številka:		Objekt: VRTEC LAPORJE		Macht: NAČRT ELEKTRIČNIH INŠTALACIJ		Št. projekta: 002/2018		Št. risbe: 6	
J. Stopotko, u.d.i.a.		A-0146		Koledvorska ulica 10,2310 Slovenska Bistrica		IN ELEKTRIČNE OPREME		Št. nacrta: 06/2018-E		Lst: 4	
M. Sevšek, u.d.i.e.		E-1997		Vseobna risba:		Enopolna shema razdelilnika Rk		Faza: PZI		Lst: 4	
M. Sevšek, u.d.i.e.		E-1997								Lstov: 4	

