


0 1 2 3 4 5 6 7 8 9

SISTEM OZNAČEVANJE: TN-S
 ZASČITA PRED ELEK. UDAROM: ZASČITA OB OKVARI
 S SAMODEJANIM ODKLOPOM NAPAJANJA
 PRETOČNA ZASČITNA NAPRAVA
 IP34

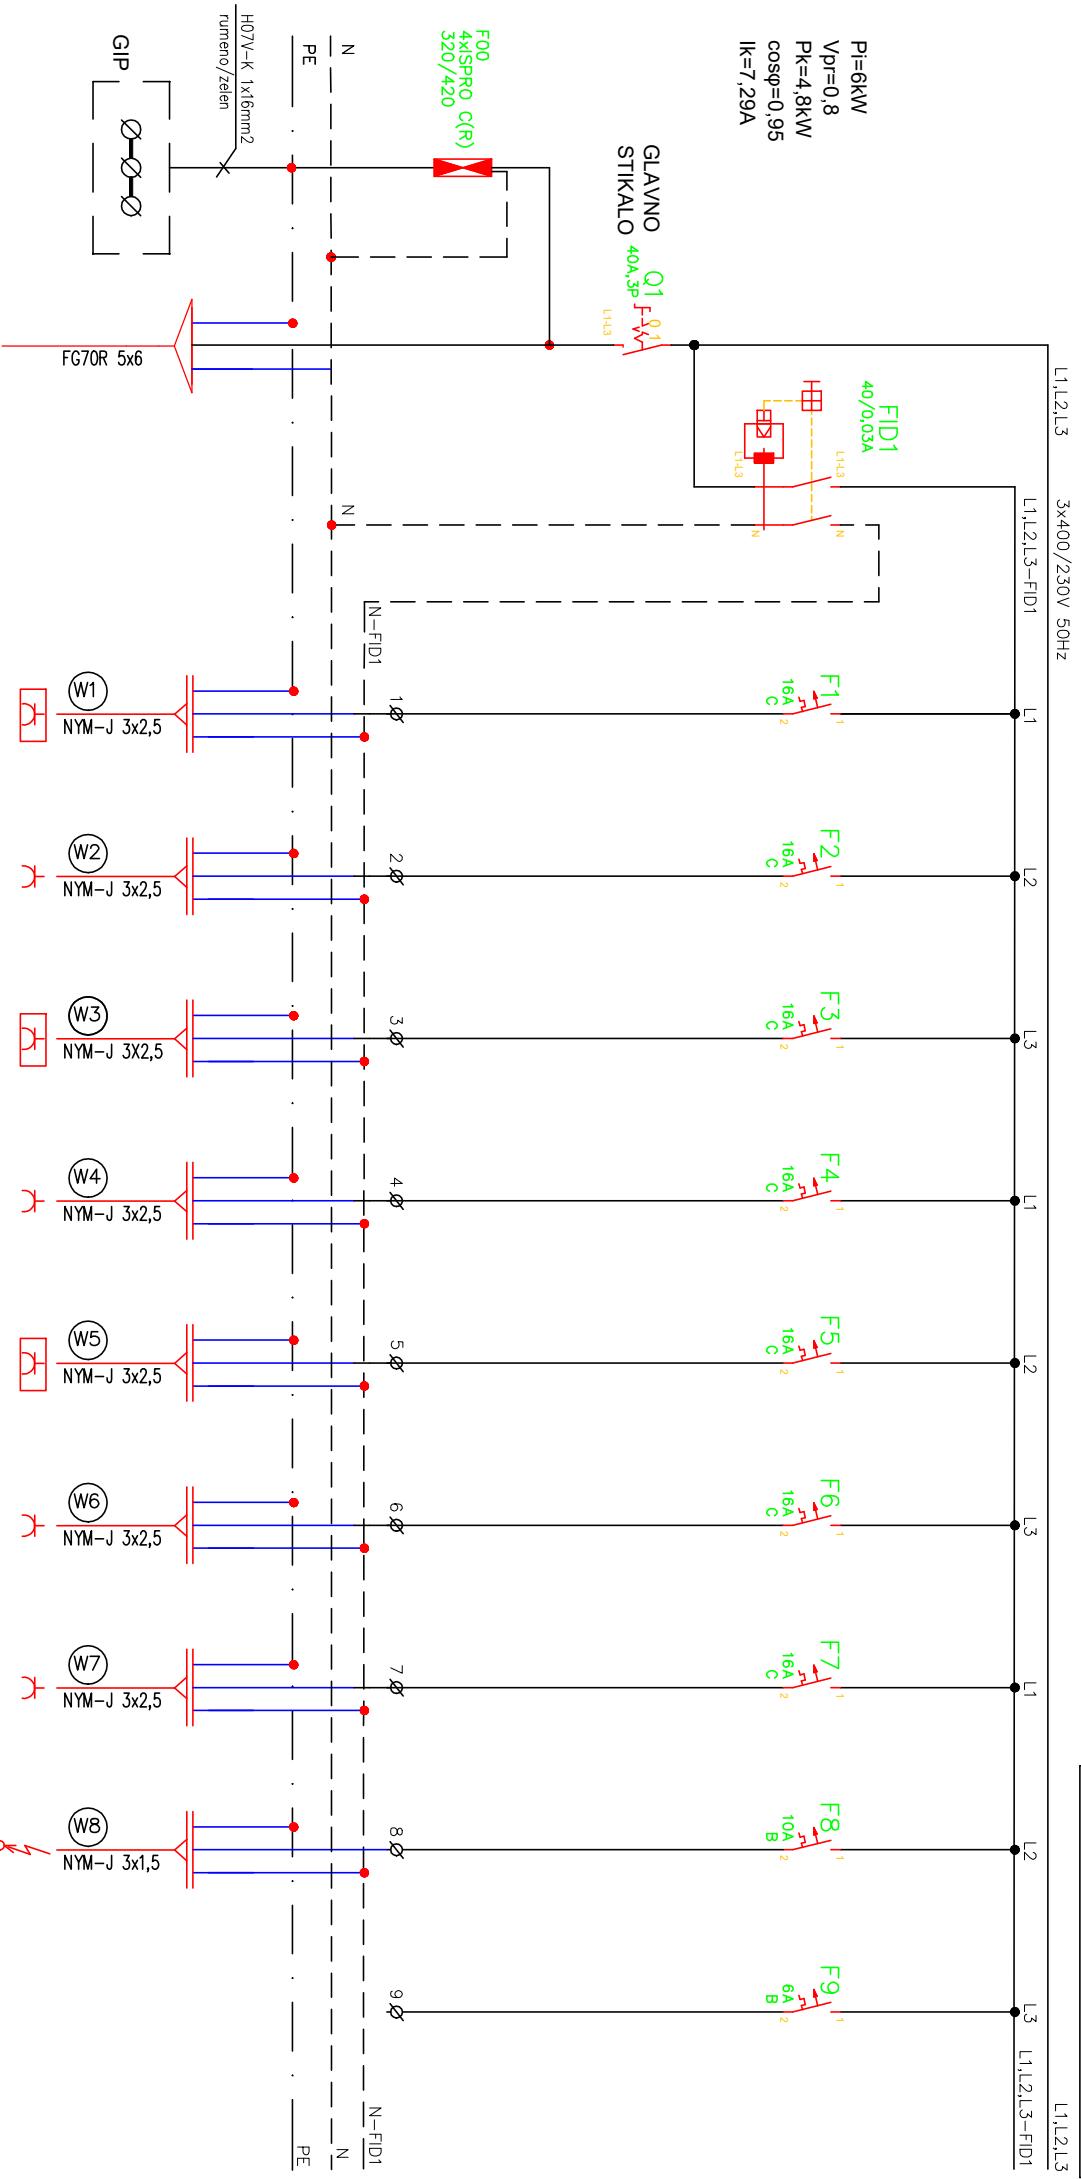

PI=6kW
 VpI=0,8
 Pk=4,8kW
 cosφ=0,95
 Ik=7,29A

GLAVNO
 STIKALO
 40kA, 3P
 L1, L3

F00
 4x16mm²
 320/420
 c(R)

DOVOD IZ RG
 (vzrovon z 3x25A)

PARAPET
 ŠT. PROSTORA
 P=34,32

PARAPET
 ŠT. PROSTORA
 P=27,19

PARAPET
 ŠT. PROSTORA
 P=22,31

VISOLEJ
 ZUNAJ. PROSTORA
 P=1,3

REZERVA

	Marec 2018	Ident. številka:	OBČINA SLOVENSKA BISTRICA Koldovcova ulica 10, 2310 Slovenska Bistrica	Načrt NAČRT ELEKTRIČNIH INŠTALACIJ IN ELEKTRIČNE OPREME	Št. projekta: 002/2018 Št. načrta: 06/2018-E	Št. risbe: 7
	Odg. vodja projekta: J. Stoporko, u.d.i.a.	Podpis:				
Projekant: M. Sevssek, u.d.l.e.	E-1997	Objekt: VRTEC LAPORJUE	Vseobširna risba:	Etimološka shema razdelilnika Rp	Lstov: 3	