



SISTEM OZEMELJNE:
 ZASHTA PRED ELEK. UDAROM: TN-S
 ZASHTNA PRAVA: ZASHTA OB OKVARI
 S SAMODENIM ODKROPILOM NAPAJANJA
 PRETOKOVNA ZASHTNA NAPRAVA
 PFS4

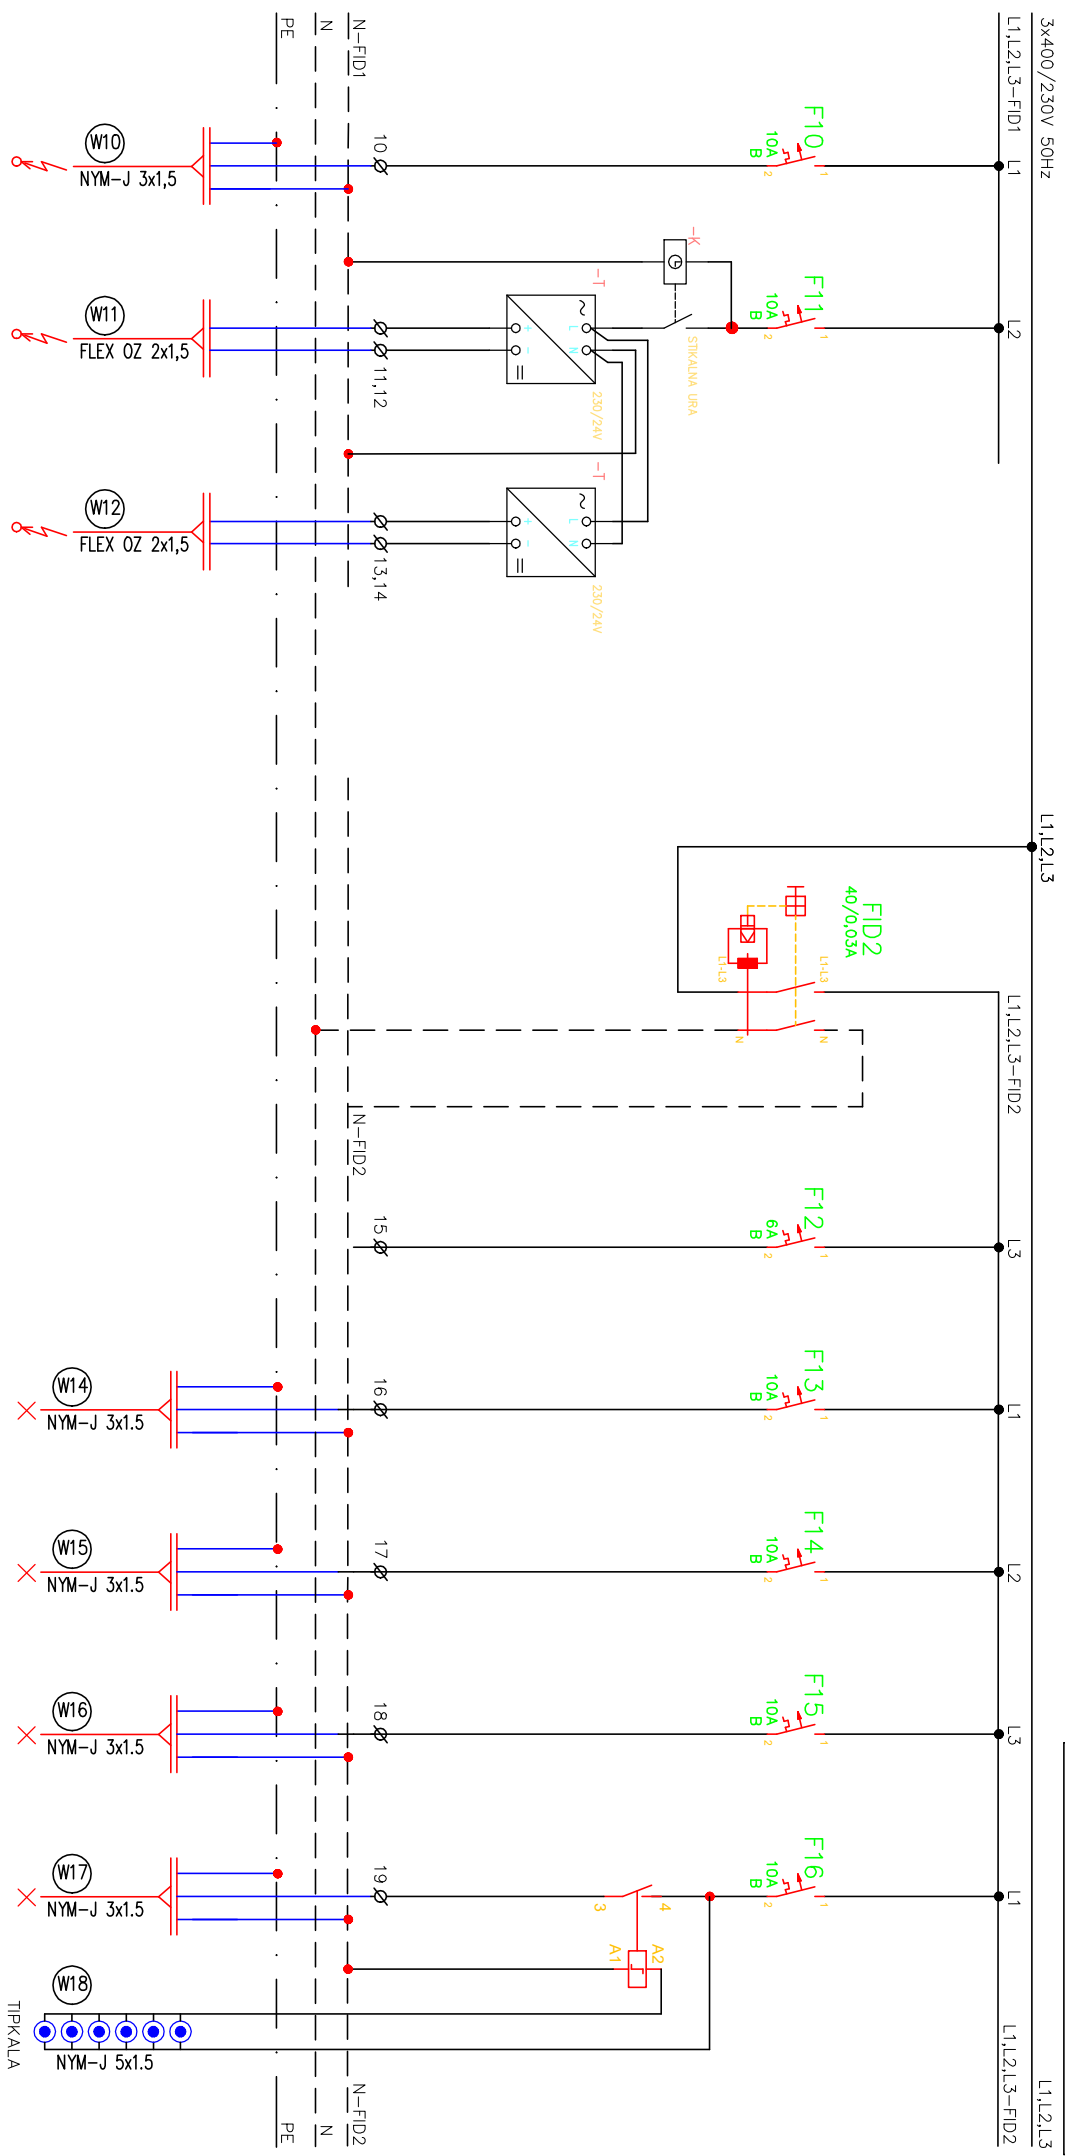

PISOARJIL
 EVAKUACIJSKI TERMINAL 1 IZHOD
 EVAKUACIJSKI TERMINAL 2 IZHOD

REZERVA
 SPLOŠNA RAZS. ŠT.PROSTORA P-34,33
 SPLOŠNA RAZS. ŠT.PROSTORA P-32,31,30,28
 SPLOŠNA RAZS. ŠT.PROSTORA P-27,26,25,24,23
 SPLOŠNA RAZS. ŠT.PROSTORA P-22,20,19

		Mater: 2018		Ident. številka:	
Odg. vodja projekta: J. Stoporko, u.d.i.a.		A-0146		Podpis:	
Odg. projektant: M. Sevsšek, u.d.i.e.		E-1997		Objekt: VRTIČ LAPORJE	
Projektant: M. Sevsšek, u.d.i.e.		E-1997		Vsebinska risba:	
Objava:		Datum:		Razdelilnica Rp	
Št. projekta: 002/2018		Št. risbe: 7		Faza: PZI	
Št. risbe: 7		Št. risbe: 2		Lstov: 3	