


SISTEM OZEMELJNE: TN-S
 ZASČITA PRED ELEK. UDAROM: ZASČITA OB OKVARI
 S SAMODEJANIM ODKROJOM NAPAJANJA
 PRETOKOVNA ZASČITNA NAPRAVA
 IP34

3x400/230V 50HZ L1,L2,L3

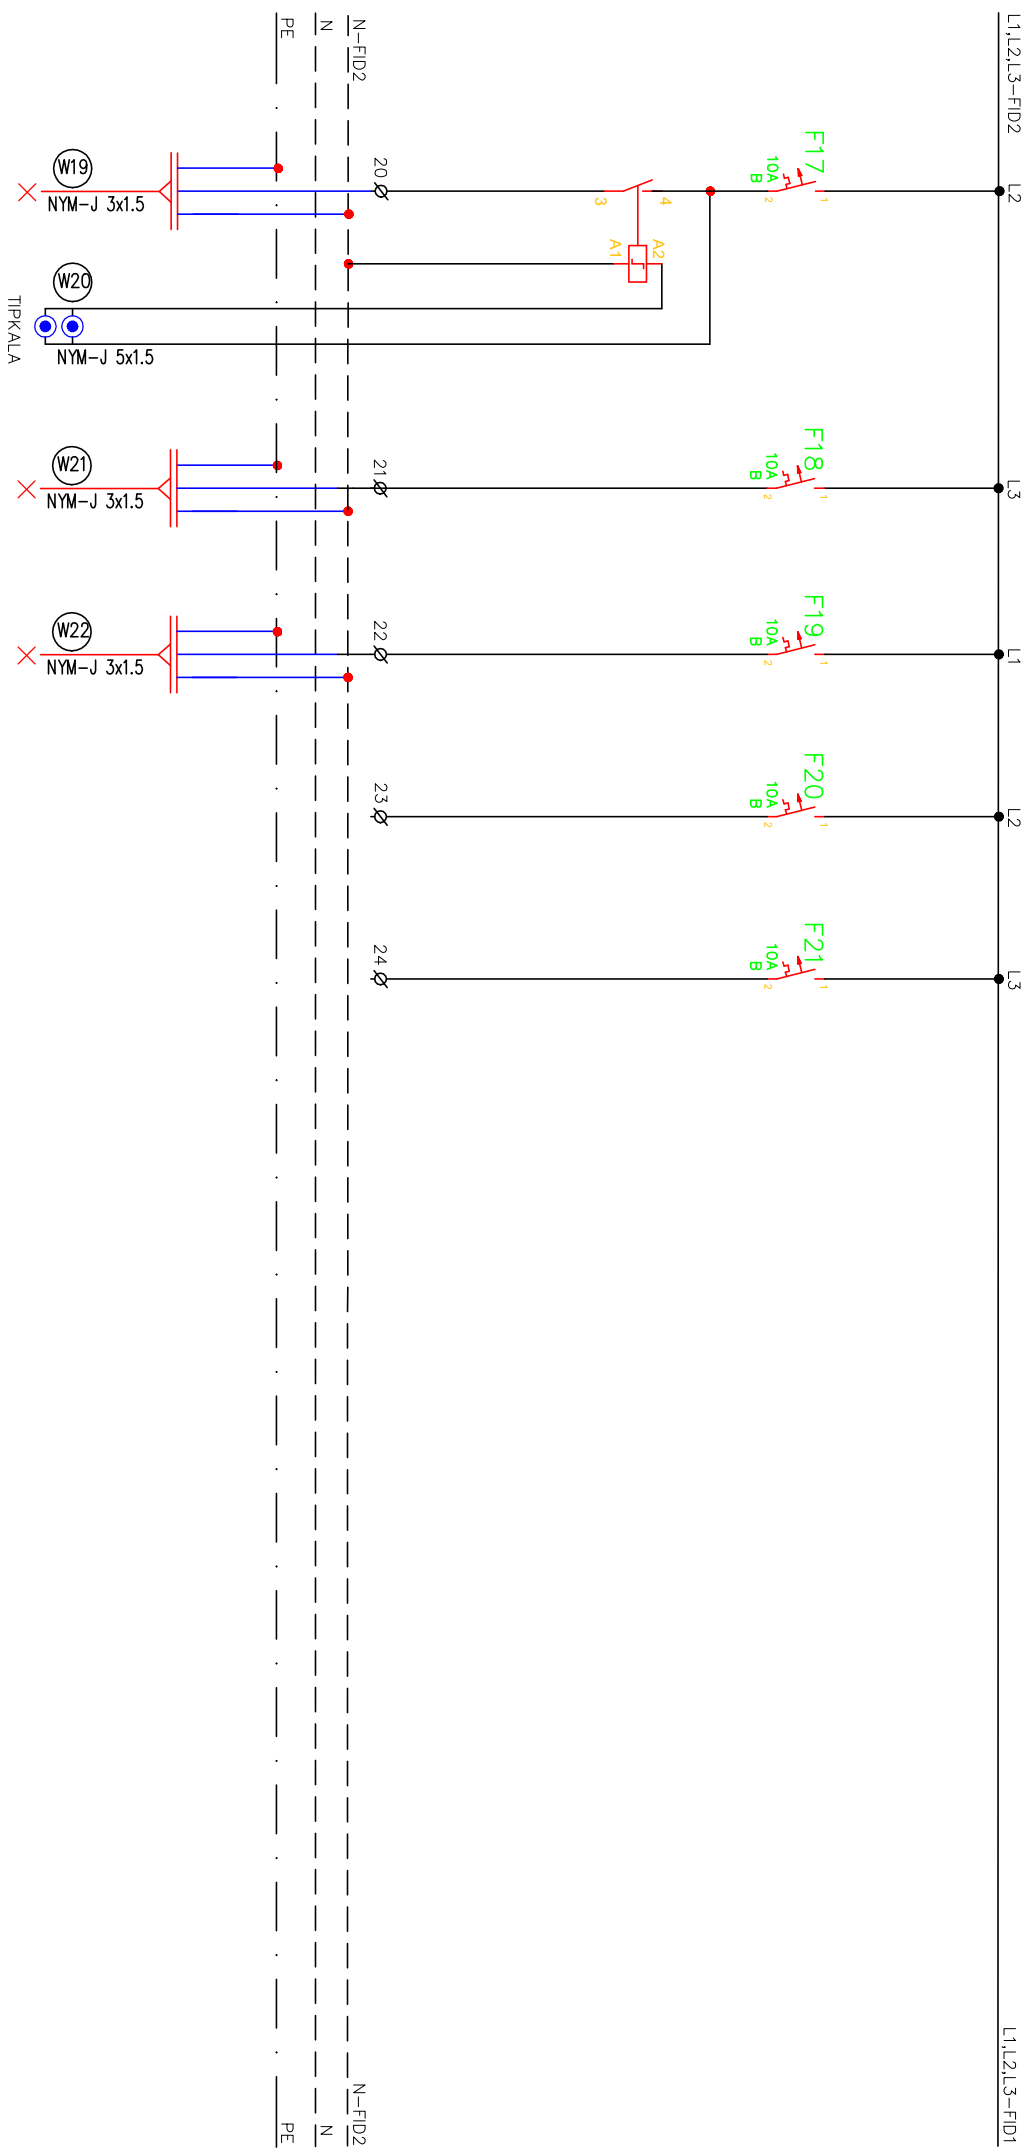


SPLOŠNA RAZS.
 ŠT. PROSTORA
 P-22

SPLOŠNA RAZS.
 ŠT. PROSTORA
 P-6,3,4,1

SPLOŠNA RAZS.
 ŠT. PROSTORA
 P-3,2

REZERVVA

REZERVVA

	Datum: 2018	Ident. številka:	Podpis:	OBČINA SLOVENSKA BISTRICA Koldovcova ulica 10, 2310 Slovenska Bistrica	Načrt: NAČRT ELEKTRIČNIH INŠTALACIJ IN ELEKTRIČNE OPREME	Vsebuje risbe: Etimološka shema razdelilnika Rp	Št. projekta: 002/2018	Št. risbe: 7
	Odg. vodja projekta: J. Stoporko, u.d.i.a.	A-0146	Objekt: VRTEC LAPORJE					
Odg. projektant: M. Sevsšek, u.d.i.e.	E-1997	Projektant: M. Sevsšek, u.d.i.e.	E-1997	Objekt: VRTEC LAPORJE	Vsebuje risbe:	Št. risbe: 3	List: 3	
Projektant: M. Sevsšek, u.d.i.e.	E-1997	Projektant: M. Sevsšek, u.d.i.e.	E-1997	Objekt: VRTEC LAPORJE	Vsebuje risbe:	Št. risbe: 3	List: 3	