



SISTEM OZNAČITVE: TN-S  
 ZASČITA PRED ELEK. UDAROM: ZASČITA OB OKVARI  
 S SAMODEJNIM ODKROPILOM NAPAJANJA  
 ZASČITNA NAPRAVA: PREDIKOVNA ZASČITNA NAPRAVA  
 PPS4

L1,L2,L3-FID2 L2 L3 L1 L1,L2,L3-FID2

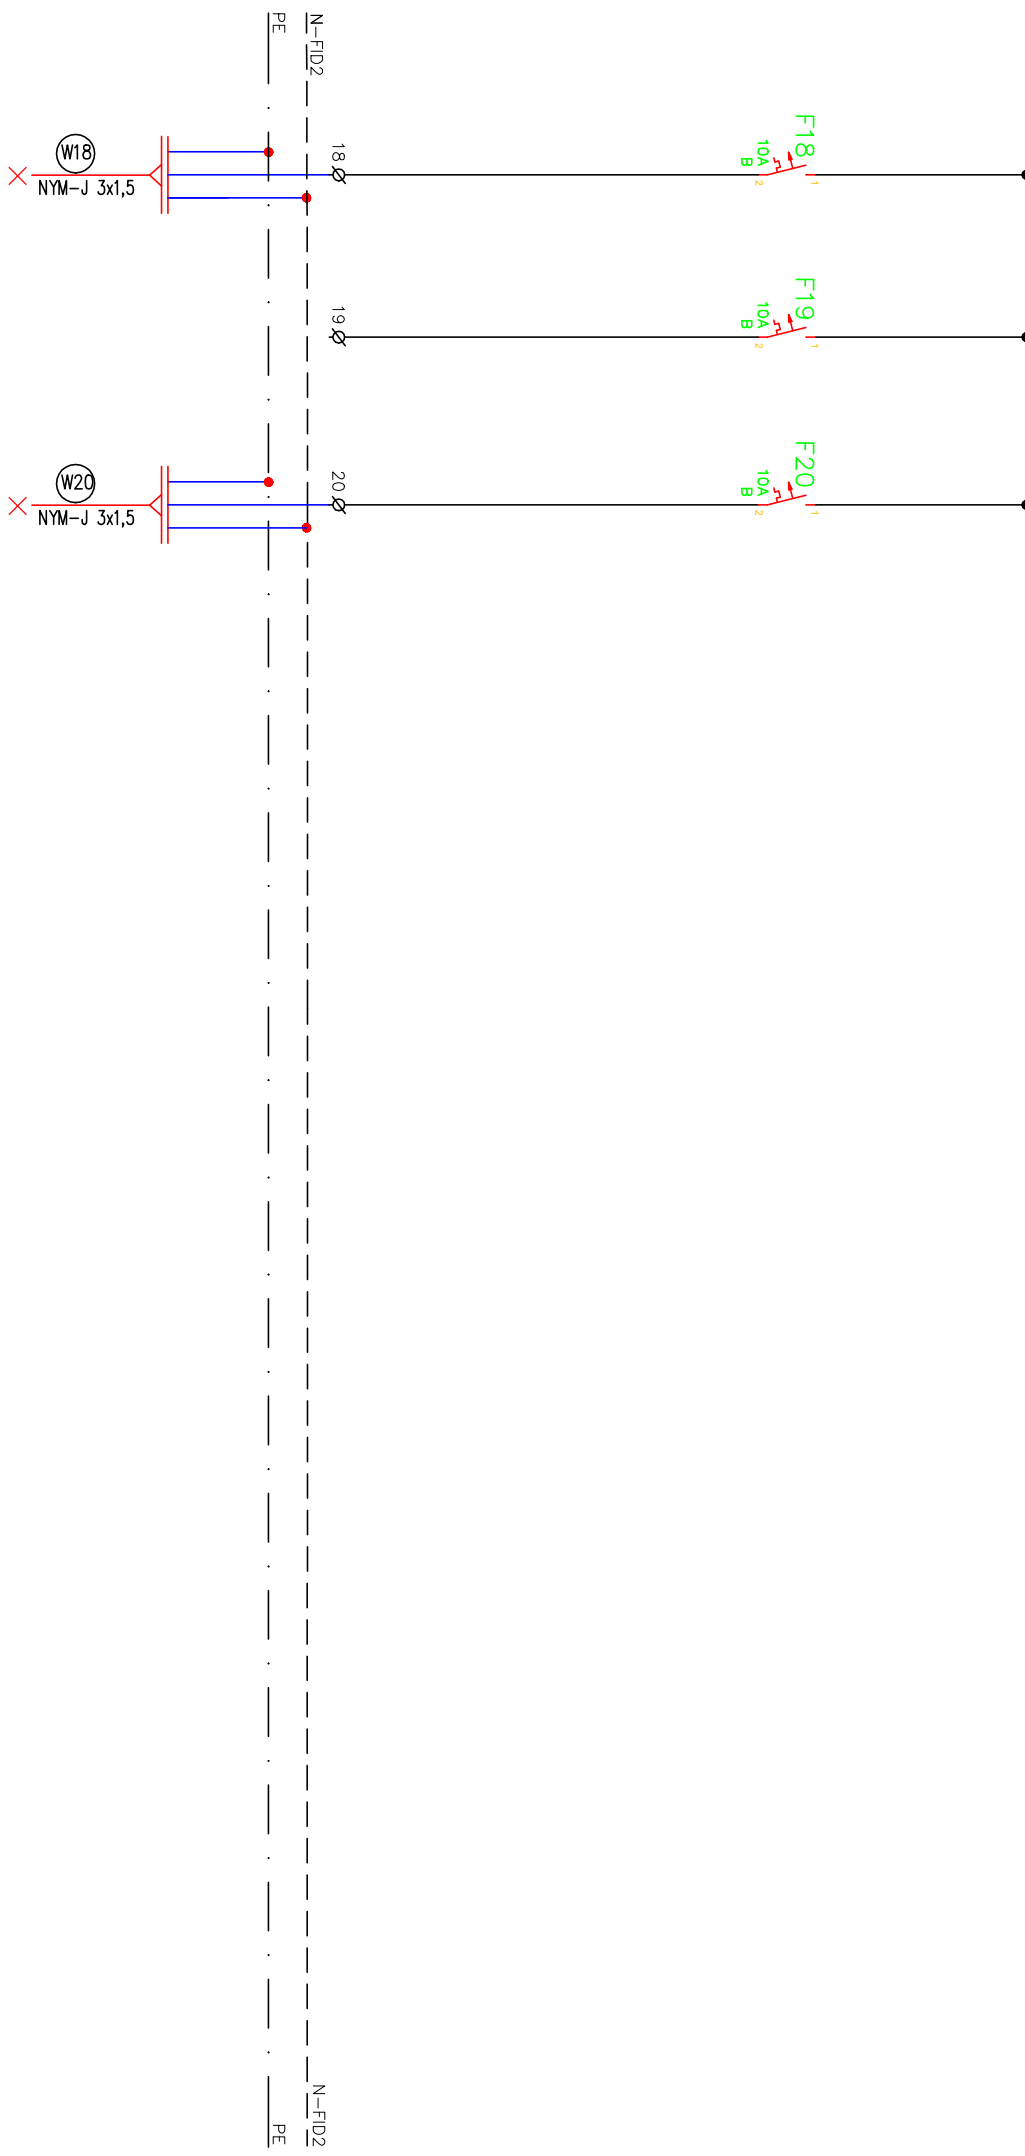

SPLOŠNA RAZS.  
 ŠT. PROSTORA  
 NEIZK. PODSTREŠJE

REZERVA  
 VENTILATOR  
 NEIZKORISČENO  
 PODSTREŠJE

		Marec 2018		Ident. številka:		Št. projekta: 002/2018		Št. risbe:	
Odg. vodja projekta: J. Stoporko, u.d.i.a.		A-0146		Objekt: OBČINA SLOVENSKA BISTRICA Koldovcova ulica 10, 2310 Slovenska Bistrica		Št. nacrta: 06/2018-E		8	
Odg. projektant: M. Sevsšek, u.d.i.e.		E-1997		Vrsta risbe: INŠTALACIJA IN ELEKTRIČNE OPREME		Fazna: PZI		Lst: 3	
Projektant: M. Sevsšek, u.d.i.e.		E-1997		Vseobšna risba: Enopolna shema razdelilnika Rn		Lstov: 3			