


0 1 2 3 4 5 6 7 8 9

Legenda:
 Svetilka kot: DISANO 3290 8 LED,
 19W, CLD CELL graphit, IP66,
 20.3W/2610 lm, nameščena na
 ALU kandelabru višine h=5m

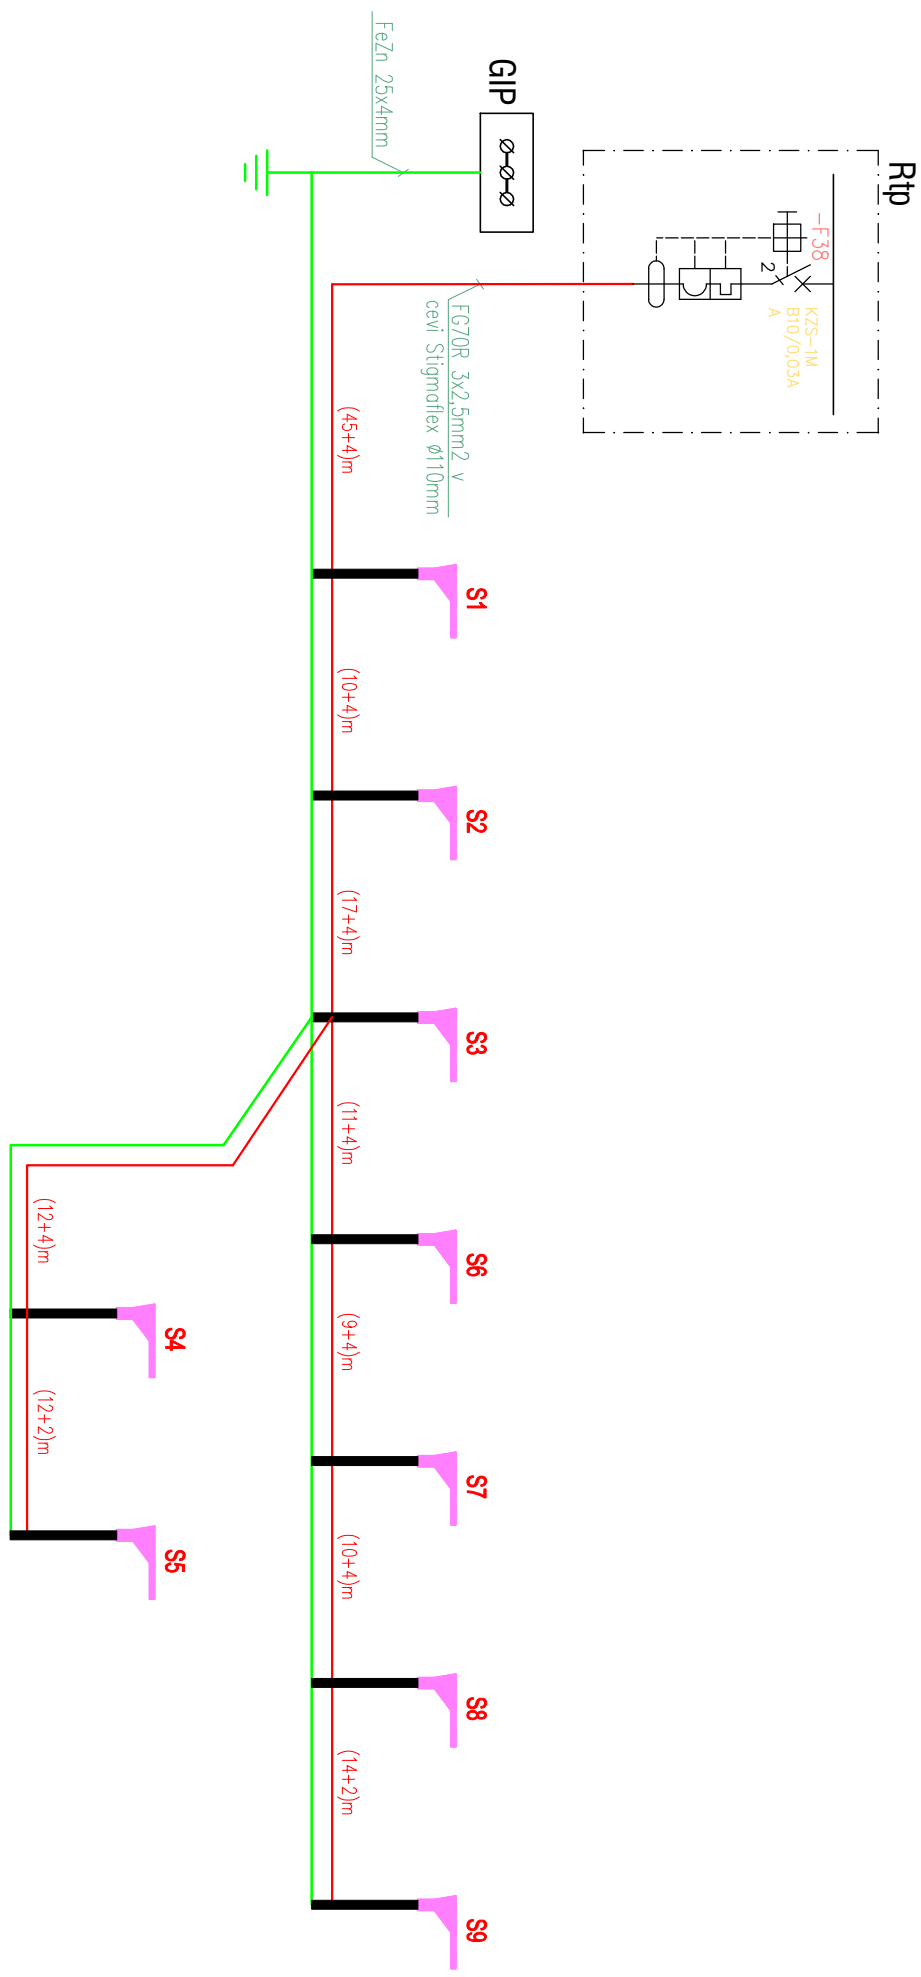

Marec 2018		Ident. številka:		OBČINA SLOVENSKA BISTRICA		Mesto: NAČRT ELEKTRIČNIH INŠTALACIJ		Št. projekta: 002/2018		Št. risbe: 14	
Odg. vodja projekta: J. Stopotko, u.d.i.a.		A-0146		Koledvorska ulica 10, 2310 Slovenska Bistrica		IN ELEKTRIČNE OPREME		Št. nacrta: 06/2018-E		14	
Odg. projektant: M. Sevsšek, u.d.i.e.		E-1997		VRITEC LAPORJE		Vsebinska risba: BLOK SHEMA ZUNANJE RAZSVETLJAVE		Faza: PZI		1	
Projektant: M. Sevsšek, u.d.i.e.		E-1997						PZI		1	

