


0 1 2 3 4 5 6 7 8 9

GIP

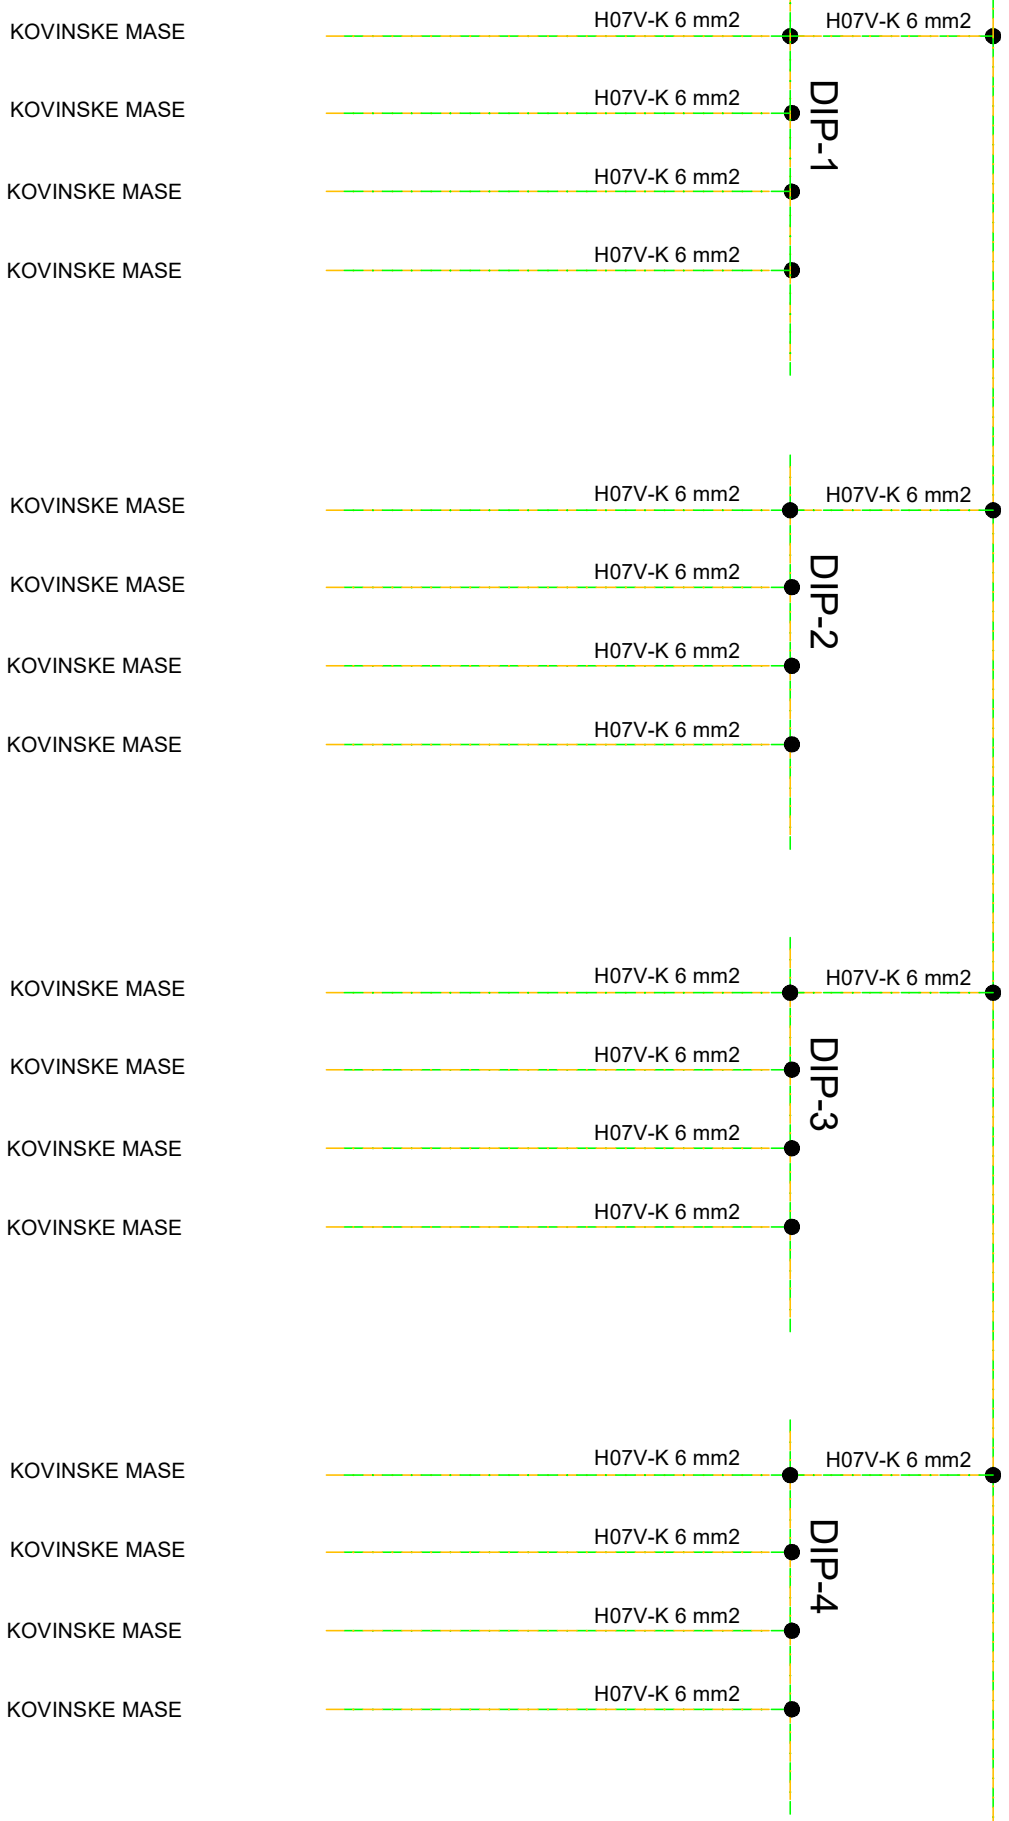

NSI INTELIŽENTNI ENERGIJSKI		Marec 2018		Ident. številka:		Podpis:	
Odg. vodja projekta:		J. Stopotko, u.d.i.a.		A-0146			
Odg. projektant:		M. Sevšek, u.d.i.e.		E-1997			
Projektant:		M. Sevšek, u.d.i.e.		E-1997			
OBČINA SLOVENSKA BISTRICA Koledvorska ulica 10, 2310 Slovenska Bistrica				Nadrt: NAČRT ELEKTRIČNIH INŠTALACIJ IN ELEKTRIČNE OPREME			
Objekt: VRTEC LAPORJE				Vsebinska ršba: ENOPOLNA SHEMA IZENAČITVE POTENCIALA			
Št. projekta: 002/2018		Št. nadrt: 06/2018-E		Št. risbe: 16		Faza: PZI	
Lst: 2		Lst: 4		Lst: 2		Lst: 4	