



0 1 2 3 4 5 6 7 8 9

GIP

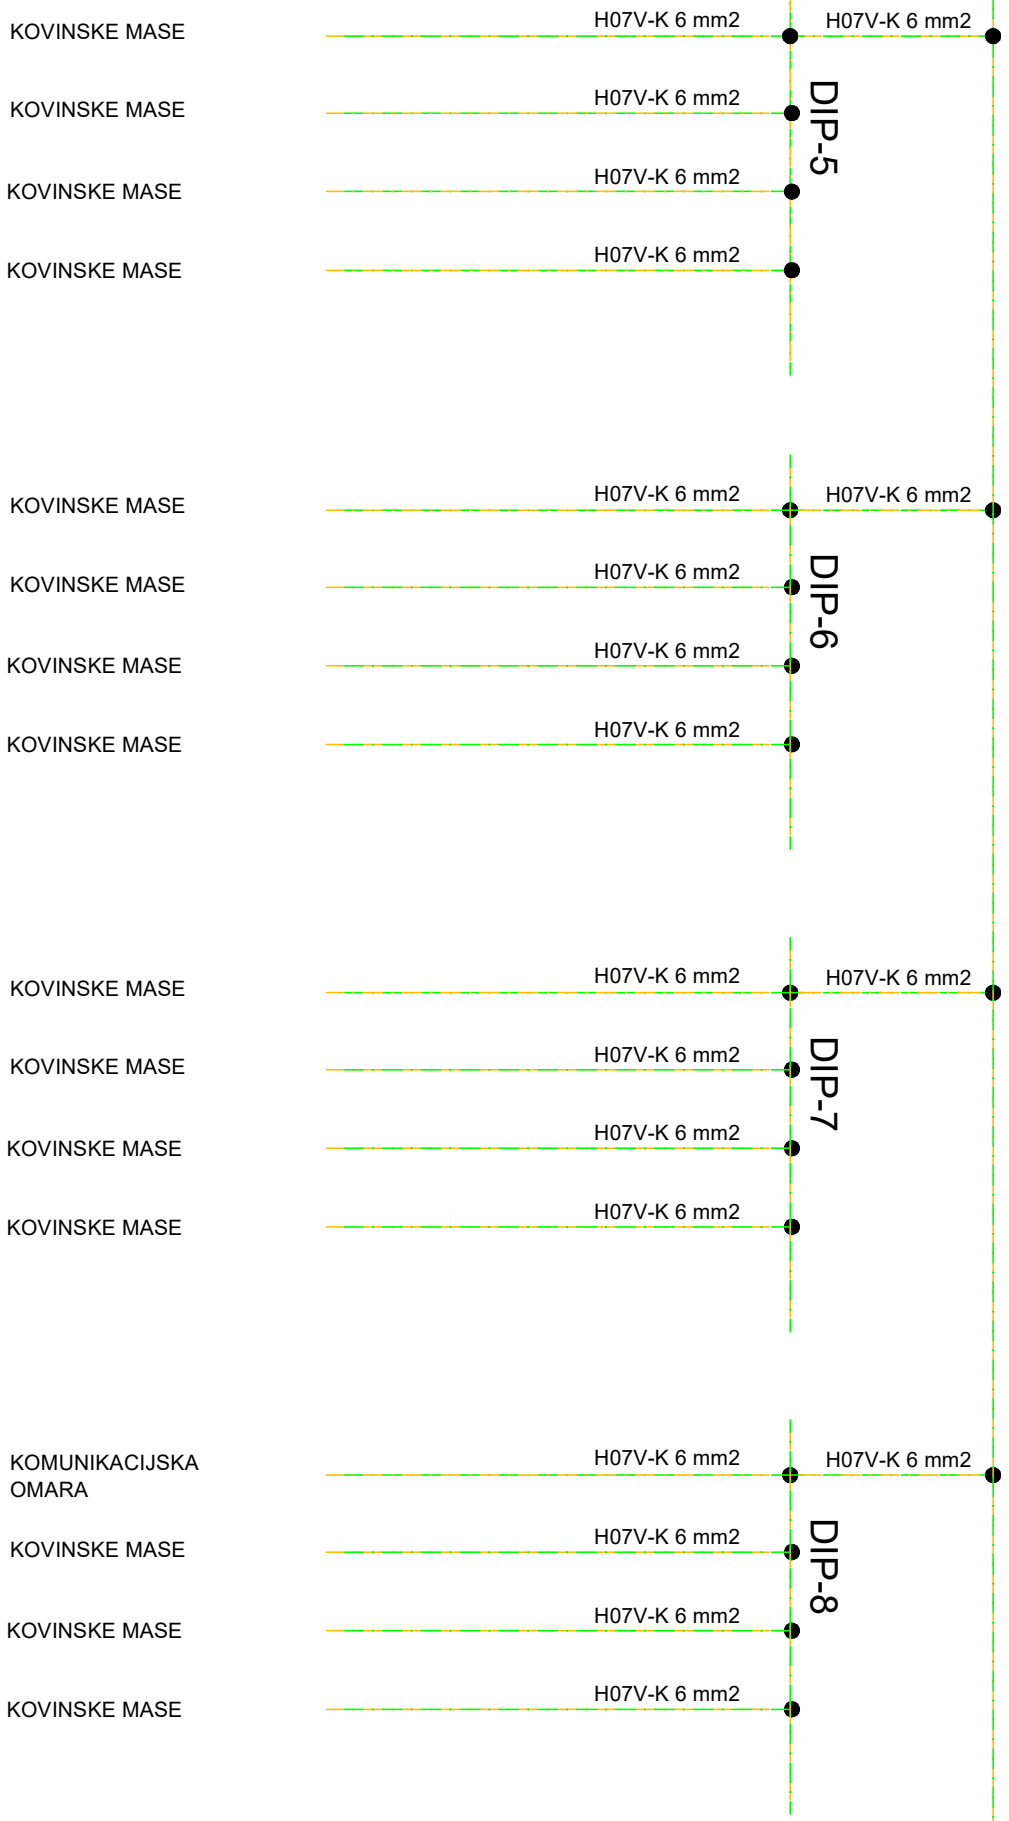

	Datum: 2018 Marec 2018	Ident. številka: A-0146	Podpis:
	Odg. vodja projekta: J. Stopotko, u.d.l.a.	Odg. projektant: M. Sevšek, u.d.l.e.	Objekt: VRTEC LAPORJE
Projektant: M. Sevšek, u.d.l.e.	E-1997	Objekt: VRTEC LAPORJE	Vsebinska raba: ENOPOLNA SHEMA IZENAČITVE POTENCIALA
Št. projekta: 002/2018 Št. načrta: 06/2018-E	Faza: PZI	Št. strani: 16 Lst.: 3 Lstov.: 4	