


Pi=99kW  
 fpr=0,525  
 Pk=51,98kW  
 cosφ=0,95  
 Ik=78,97A

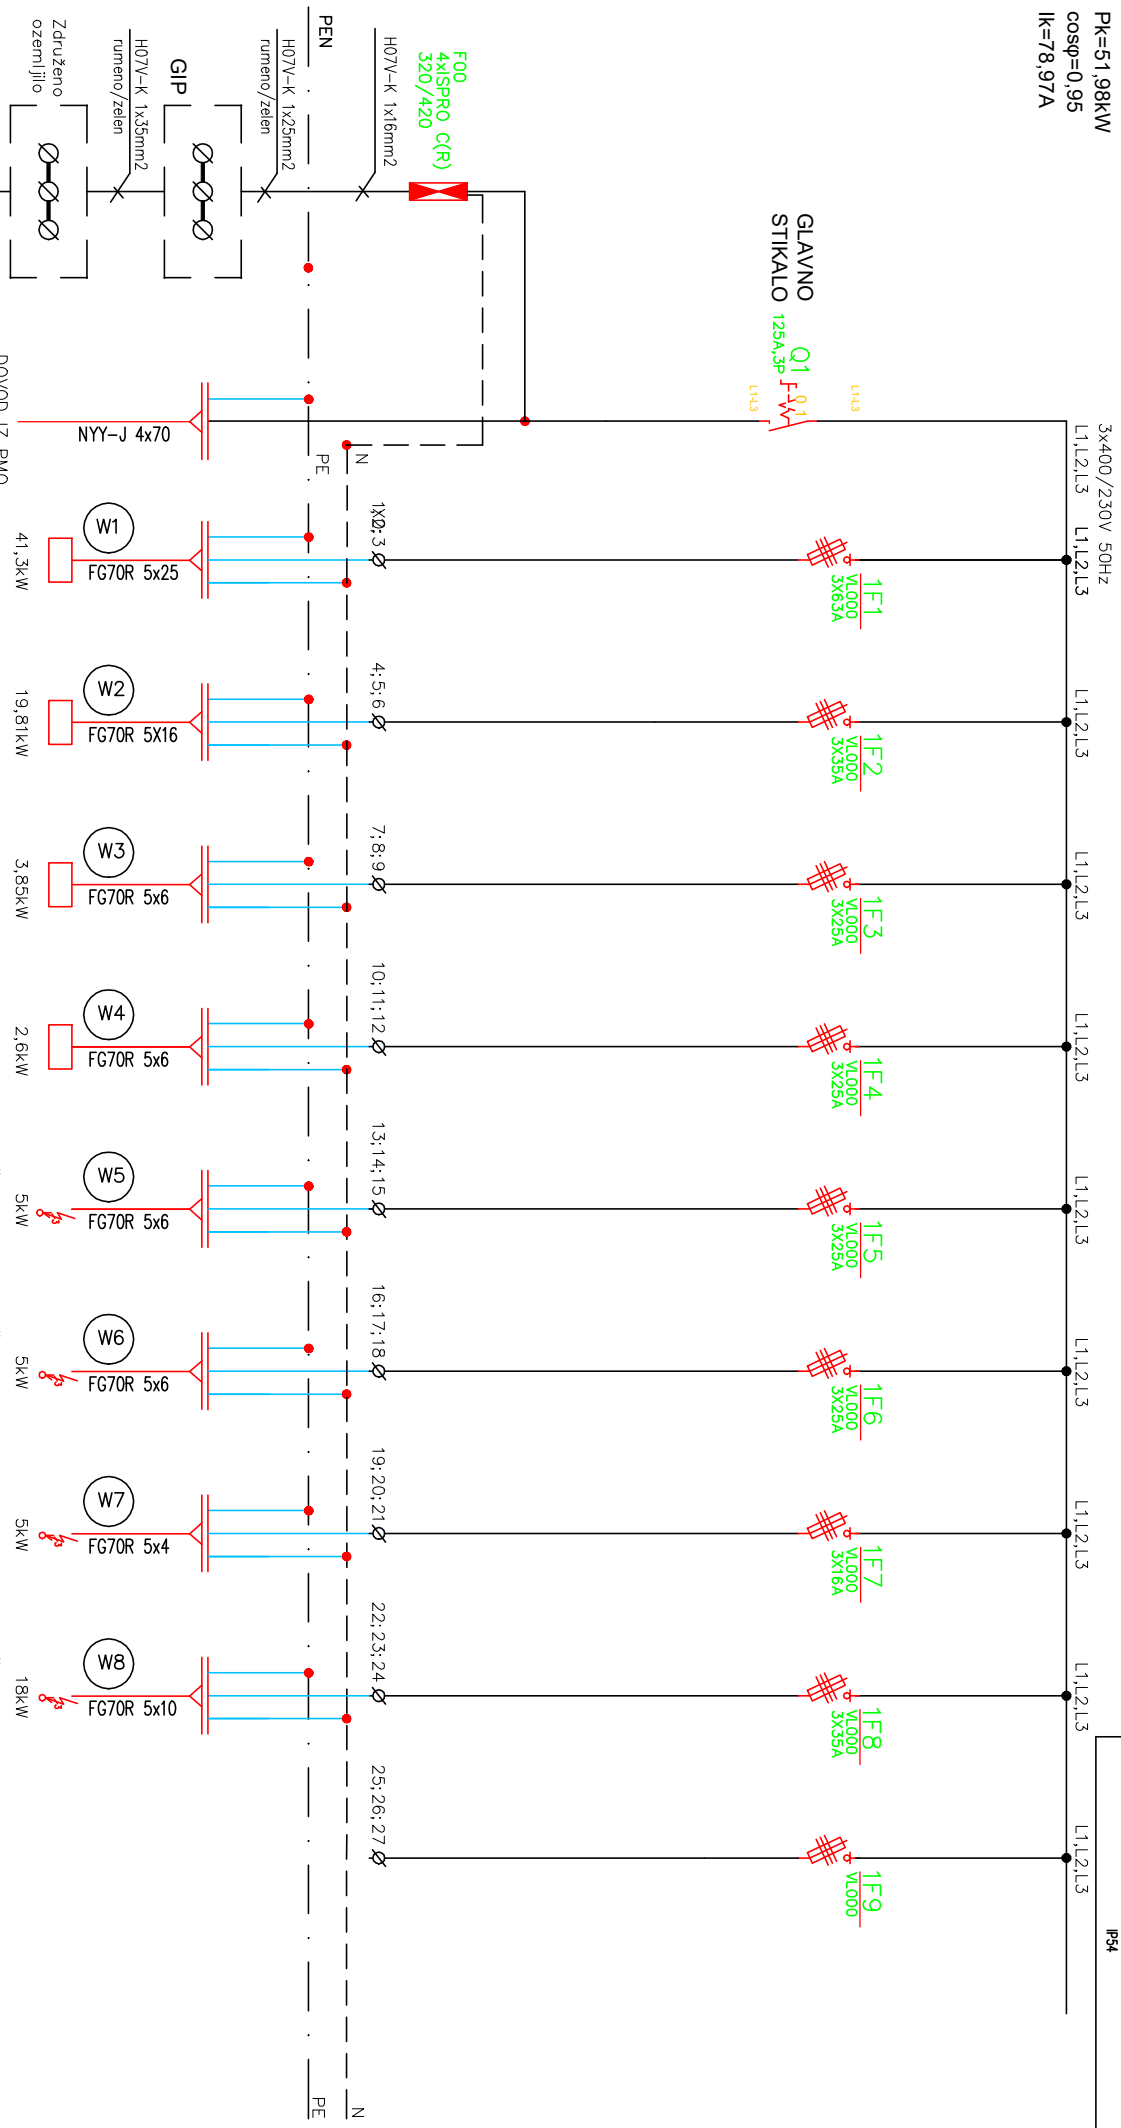

SISTEM OZEMLJITVE:  
 ZASČITA PRED ELEK. UDAROM:  
 ZASČITNA NAPRAVA:  
 TN-C-S  
 ZASČITA OB OKVARI  
 S SAMODEJANIM ODKLOPOM NAPAJANJA  
 PREDLOŽENA ZASČITNA NAPRAVA  
 IP54

Marec 2018		Ident. številka:		Objekt		Vsebinska raba:		Št. projekta:		Št. risbe:	
J. Stoporko, u.d.i.a.		A-0146		OBČINA SLOVENSKA BISTRICA		IN ELEKTRIČNE OPREME		002/2018		4	
M. Sevsšek, u.d.i.e.		E-1997		Koledvorska ulica 10, 2310 Slovenska Bistrica		KLIMAT		06/2018-E		1	
M. Sevsšek, u.d.i.e.		E-1997		VRITEC LAPORJUE		KLIMATA		PZI		3	
DOVOD IZ PMO (varovan z 3x80A) RAZDELILNIK in KRMILNIK		RAZDELILNIK GOSPODARSKI DEL		VITIČNO GNEZDO ENERGETSKI PROSTOR		VITIČNO GNEZDO KLIMATA		VLAZILEC ZRAKA		REZERVA	

