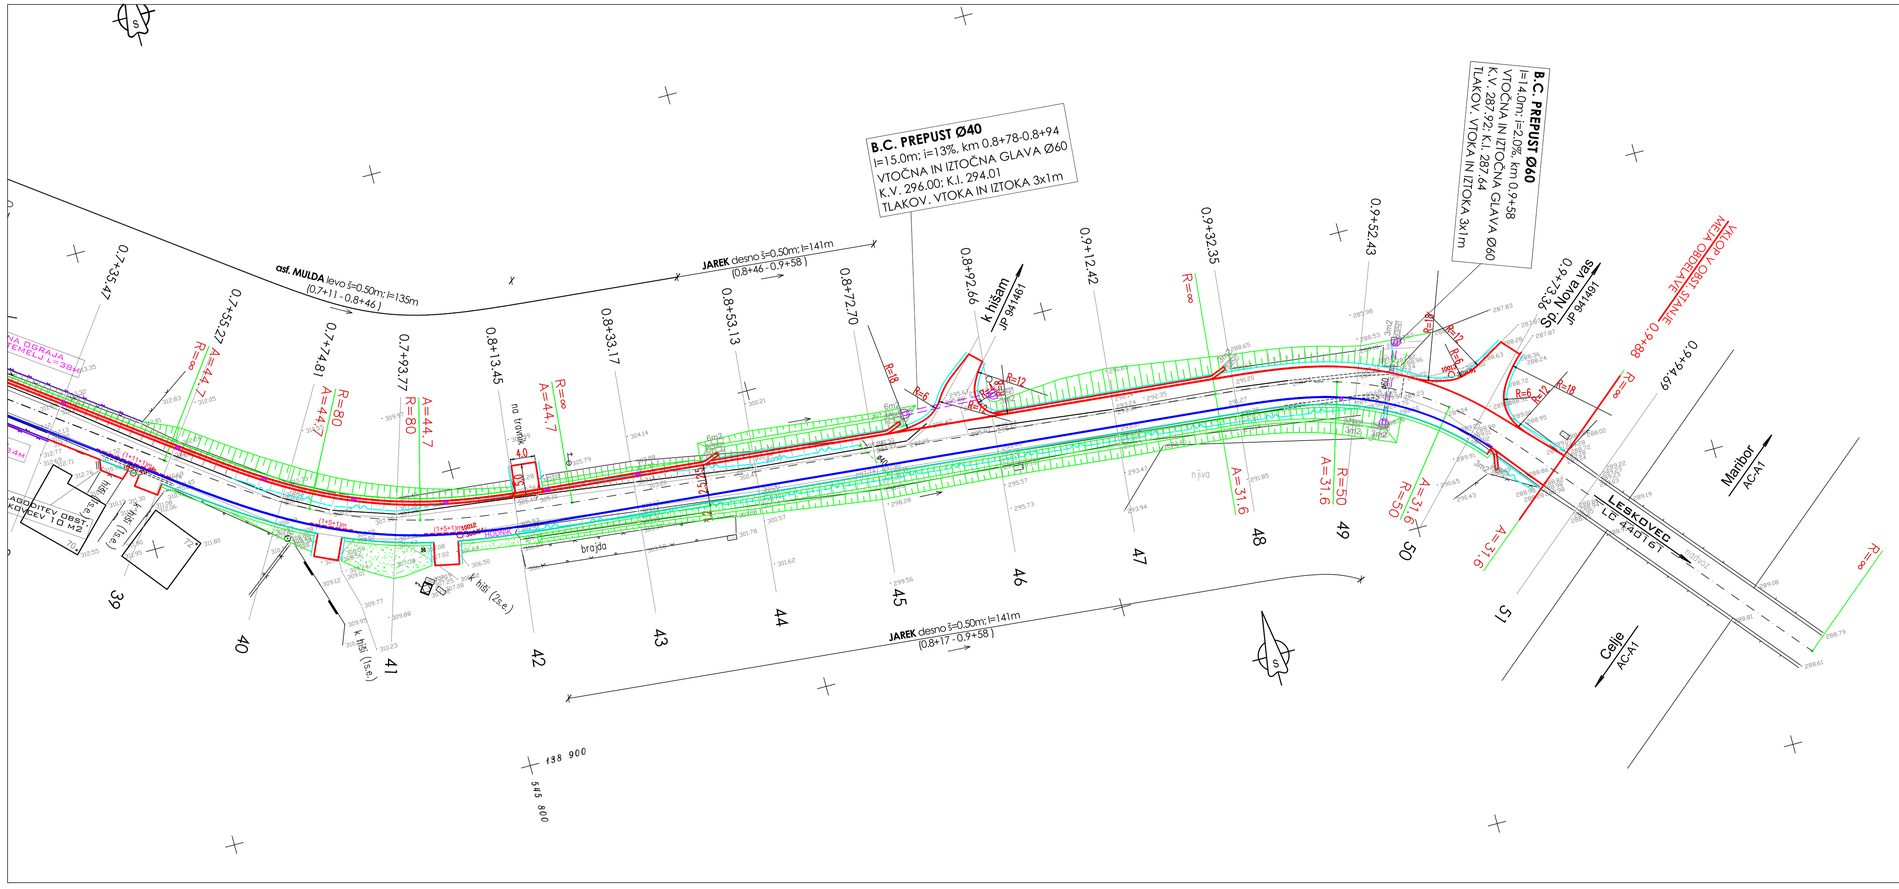

LEGENDA:

- BET. ROBNIK 15/25
- BET. OBROBA 5/20
- ROB VOZIŠČA, PRIKLJUČKA OZ. ASFALTA
- ROB BANKINE
- POGREZNJEN BETONSKI ROBNIK 15/25 (poglobljen na nivo vozišča)
- VKOPNE, NASIPNE BREŽINE
- ZELENICA
- ASFALTNA MULDA
- CESTNI JAREK
- BET. CEVNI PREPUST Z VTOČNO/IZTOČNO GLAVO
- TLAKOVANJE JARKOV, VTOKOV/IZTOKOV PREPUSTOV
- VPLIVNO OBMOČJE KULTURNE DEDIŠČINE

Sprememba:	Opis spremembe:	Datum:	Podpis:

Investitor:	OBČINA SLOVENSKA BISTRICA ODDELEK ZA OKOLJE IN PROSTOR	Načrt:	3 NAČRT GRADBENIH KONSTRUKCIJ 3/1 NAČRT CESTE		
Izvajalec:	TRASA d.o.o.	Objekt/cesta:	UREDITEV ULICE NA JOŽEFU V SLOVENSKI BISTRICI		
Podizvajalec:		Odsek:			
		Pododsek:	od km 0.005 do km 0.988		
		Opis risbe:	GRADBENA SITUACIJA		
Naziv	Ime in priimek / Ident. št. / Podpis	Del risbe:	profil: 39–51		
Odg.vodja proj.:	B. Žlender univ.dipl.inž.gr. G–2200	Št. projekta:	887/15	Faza:	PZI
Odg.projektant:	B. Žlender univ.dipl.inž.gr. G–2200	Št. načrta:	887/15C	Merilo:	1:500
Obdelal:	L. Friš dipl.inž.gr.	Šifra CC–SI:	2112	Datum:	februar 2015

Št. odseka:	Arhivska št.:	Faza/Objekt:	Šifra risbe:	
		004.2101	G.102	
Št. priloge:	G.2–4/4	Avtor risbe:	TRASA d.o.o., Maribor	
		Ident. št. risbe:		