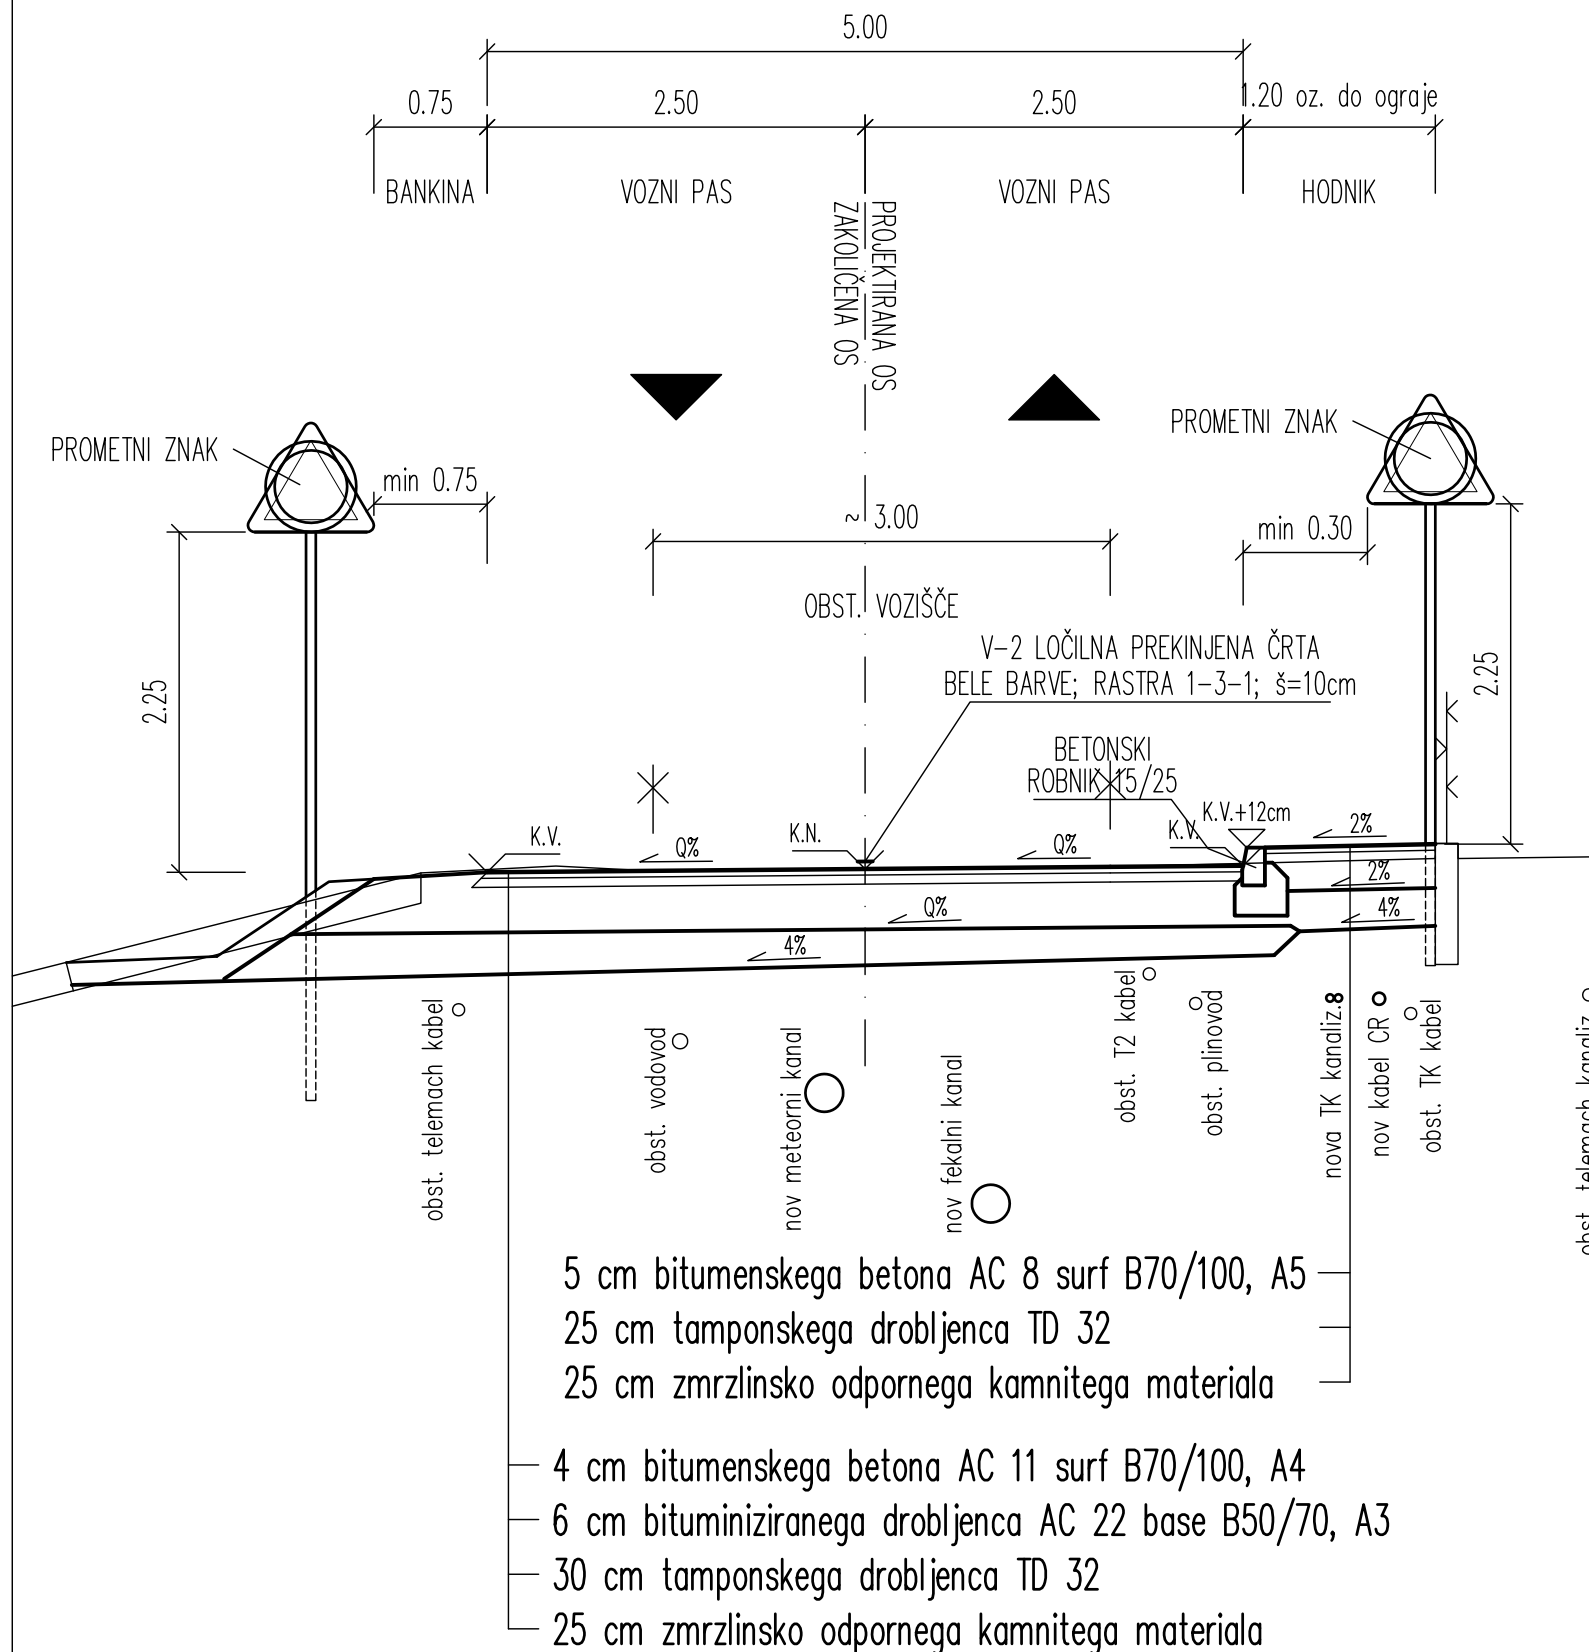

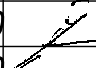

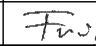


ULICA NA JOŽEFU V SLOVENSKI BISTRICI



Sprememba:	Opis spremembe:	Datum:	Podpis:
------------	-----------------	--------	---------

Investitor:	 OBČINA SLOVENSKA BISTRICA ODDELEK ZA OKOLJE IN PROSTOR	Načrt:	3 NAČRT GRADBENIH KONSTRUKCIJ 3/1 NAČRT CESTE		
Izvajalec:	TRASA d.o.o.	Objekt/ cesta:	UREDITEV ULICE NA JOŽEFU V SLOVENSKI BISTRICI		
Podizvajalec:		Odsek:			
		Pododsek:	od km 0.005 do km 0.988		
		Opis risbe:	KARAKTERISTIČNI PREREZ		
Naziv	Ime in priimek	Ident. št.	Podpis	Del risbe:	
Odg.vodja proj.:	B. Žlender univ.dipl.inž.gr.	G-2200		Št. projekta:	887/15 Faza: PZI
Odg.projektant:	B. Žlender univ.dipl.inž.gr.	G-2200		Št. načrta:	887/15C Merilo: 1:50
Obdelal:	L. Friš dipl.inž.gr.			Šifra CC-SI:	2112 Datum: februar 2015

Št. odseka:	Arhivska št.:	Faza/Objekt:	Šifra risbe:
		004.2101	G.131
Št. priloge:	G.6-1/1		Avtor risbe: TRASA d.o.o., Maribor
			Ident. št. risbe: