


Detajl polaganja kanalizacijskih cevi pod povozno površino

M 1:20

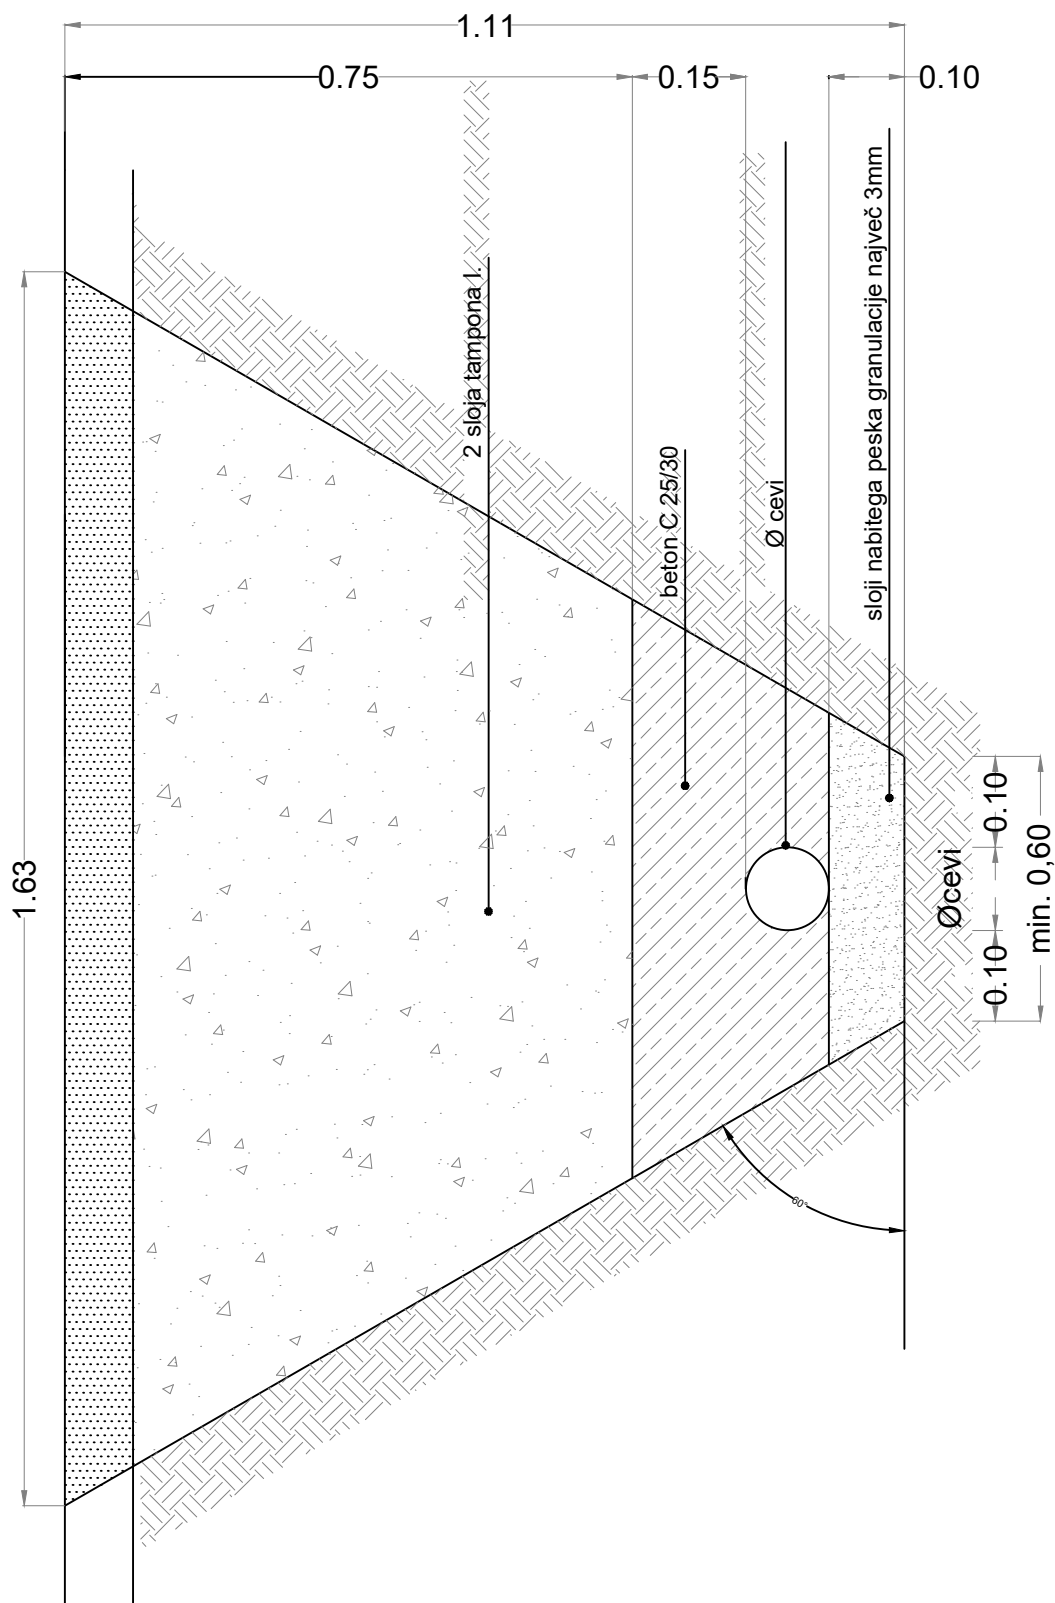

Laporška cesta 46, SI-2219 Poljčane
 Telefon: +386 (0) 40 238 438
 E-mail: info@strel.si, www.strel.si

Vsebina risbe:
 Detajl polaganja kanalizacijskih cevi

Številka načrta:
 01/2018-ZU

Številka projekta:
 02/2018

Objekt/lokacija: VRTEC LAPORJE

Datum:
 marec 2018

Št. risbe:
 3/5.18