


DETAJL POŽIRALNIKA Z LITOŽELEZNO REŠETKO

M 1:10

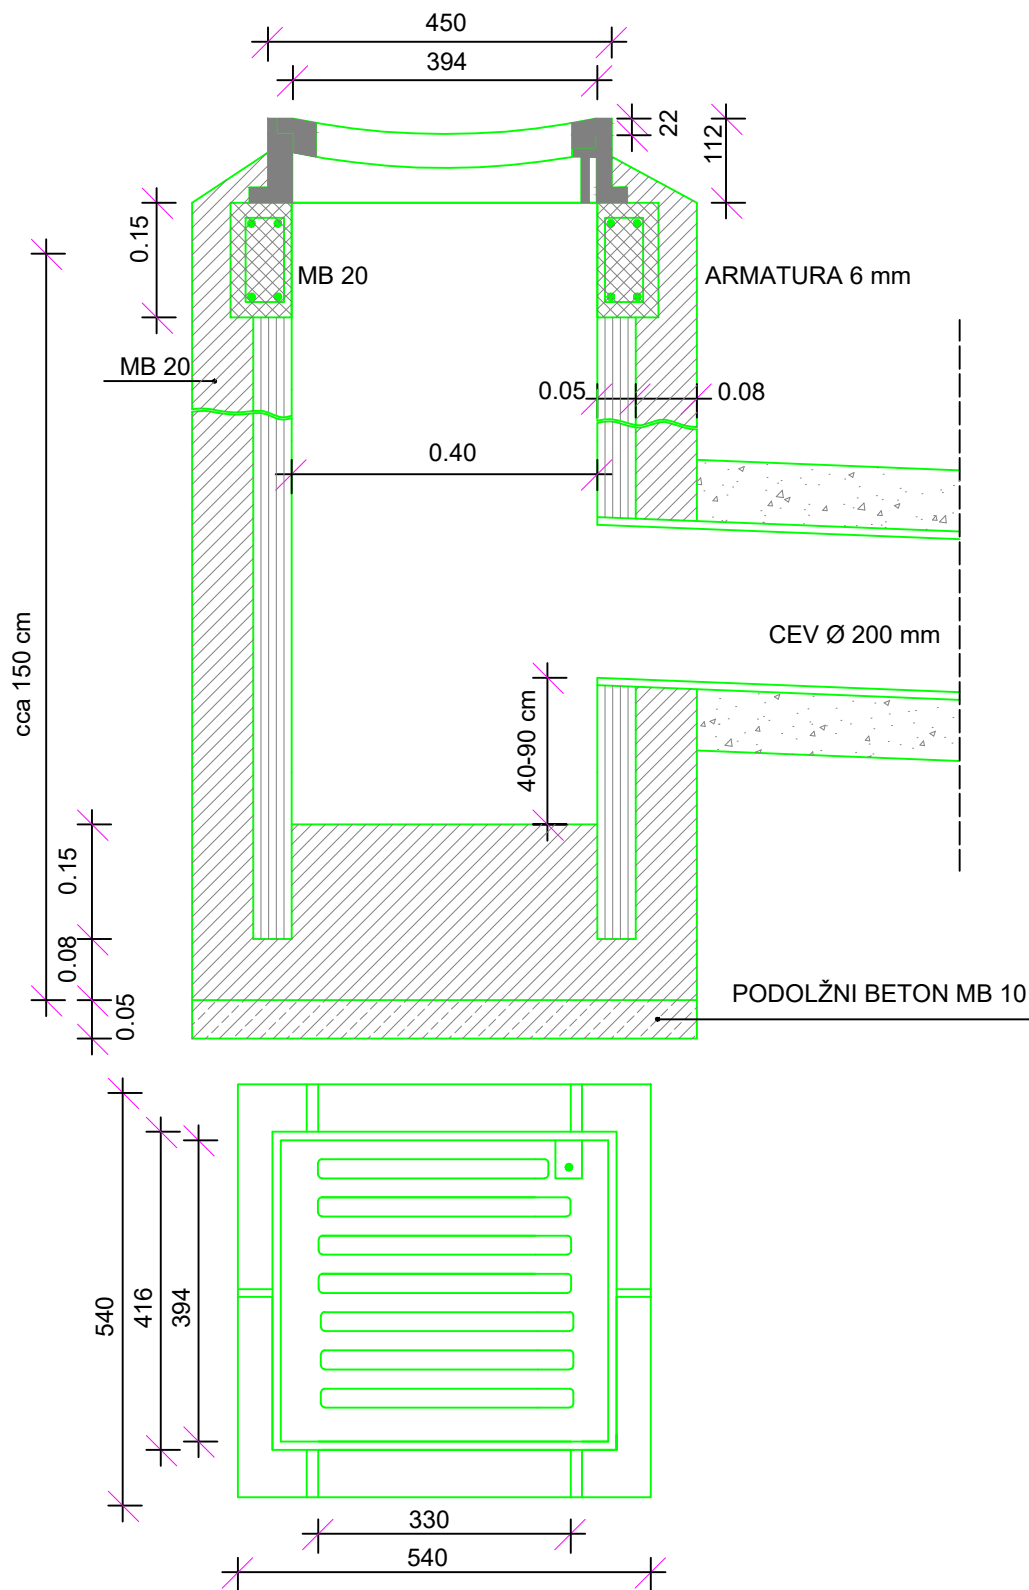

Vsebina risbe:
 Detajl požiralnika z LTŽ rešetko

Številka načrta:
 01/2018-ZU

Številka projekta:
 02/2018

Objekt/lokacija: VRTEC LAPORJE

Datum:
 marec 2018

Št. risbe:
 3/5.19