


# DETAJL POŽIRALNIKA Z VTOKOM POD ROBNIKOM

M 1:10

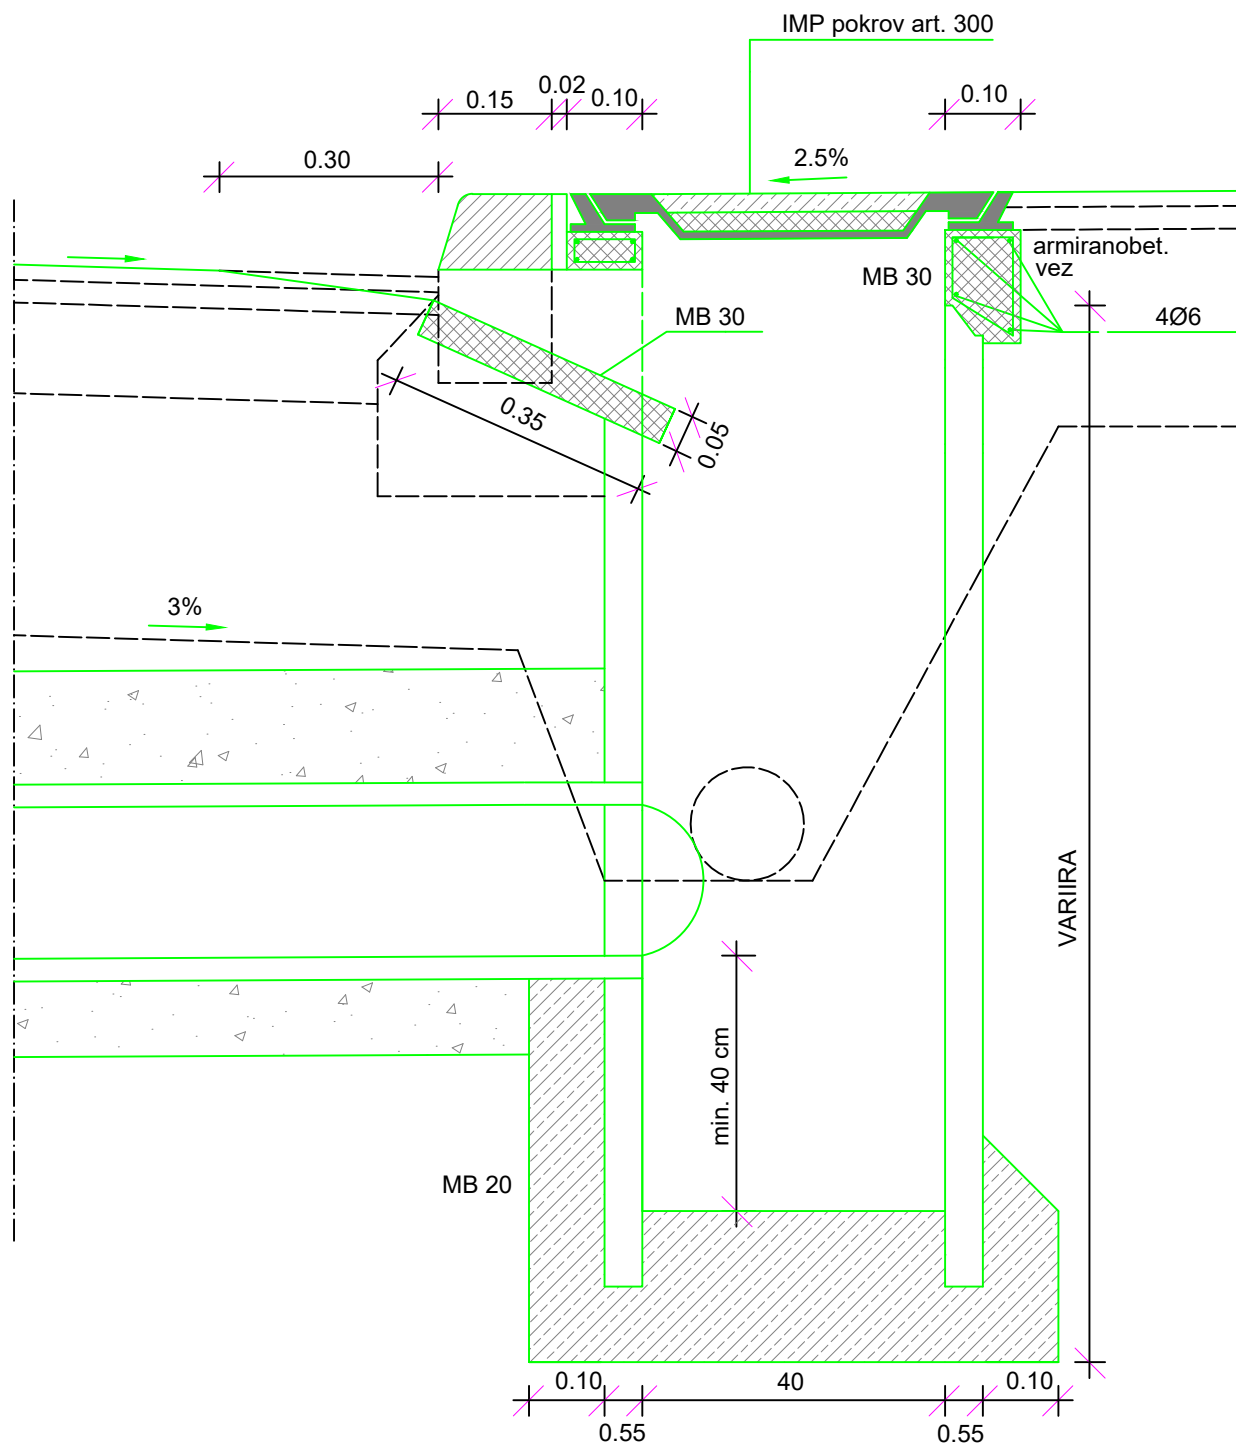

Laporška cesta 46, SI-2019 Pučjane  
 Telefon: +386 (0) 40 238 438  
 E-mail: info@intec.si, www.intec.si

Vsebina risbe:  
 Detajl požiralnika z vtokom pod robnikom

Številka načrta:  
 01/2018-ZU

Številka projekta:  
 02/2018

Objekt/lokacija: VRTEC LAPORJE

Datum:  
 marec 2018

Št. risbe:  
 3/5.21