


SISTEM OZEMLJITVE: TN-C-S
 ZASČITA PRED ELEK. UDAROM: ZASČITA OB OKVARI
 S SAMODEJANIM ODKROJNO NAPAJANJA
 PRETOKOVNA ZASČITNA NAPRAVA
 IP54

3x400/230V 50Hz
L1,L2,L3-FID1


L3

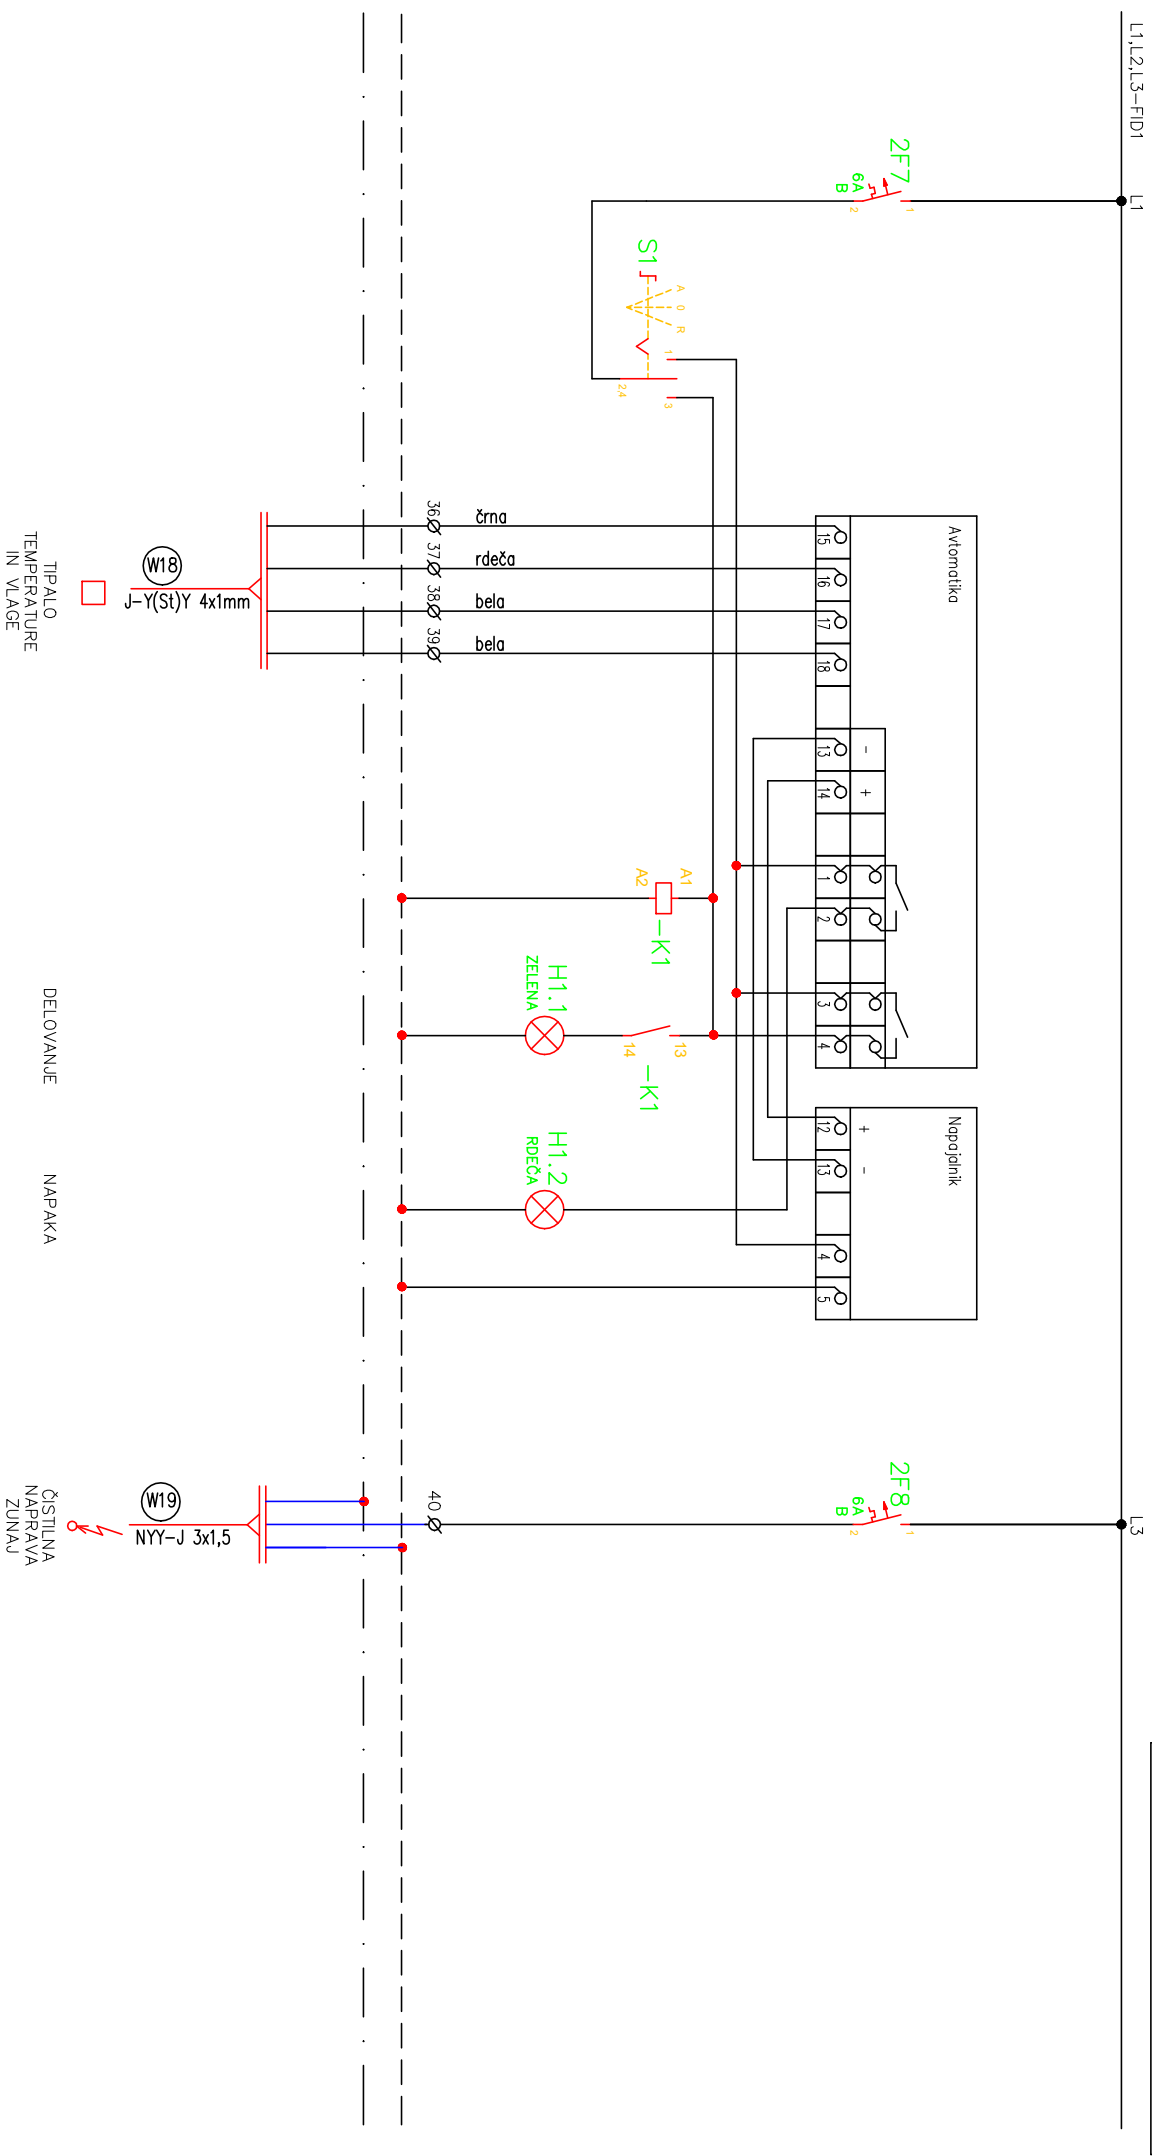

TIPA LO
 TEMPERATURE
 IN VLAŽJE

DELOVANJE
 NAPAKA

ČISTILNA
 NAPRAVA
 ZUNAJ

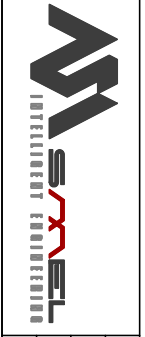

| | | | | | | | |
|-----------------------|------------------|---|-------------------------------------|---------------|-----------|-----------|---|
| Marec 2018 | Ident. številka: | OBČINA SLOVENSKA BISTRICA | Macht: NAČRT ELEKTRIČNIH INŠTALACIJ | Št. projekta: | 002/2018 | Št. nabe: | 4 |
| J. Stopotko, u.d.i.a. | Projelis: | Kolodvorska ulica 10, 2310 Slovenska Bistrica | IN ELEKTRIČNE OPREME | Št. nabe: | 06/2018-E | List: | 3 |
| M. Sevsšek, u.d.i.e. | Objekt: | VRITEC LAPORJE | Enopolna shema razdelilnika RG | Faza: | PZI | Listov: | 3 |
| M. Sevsšek, u.d.i.e. | Projelis: | | | | | | |