
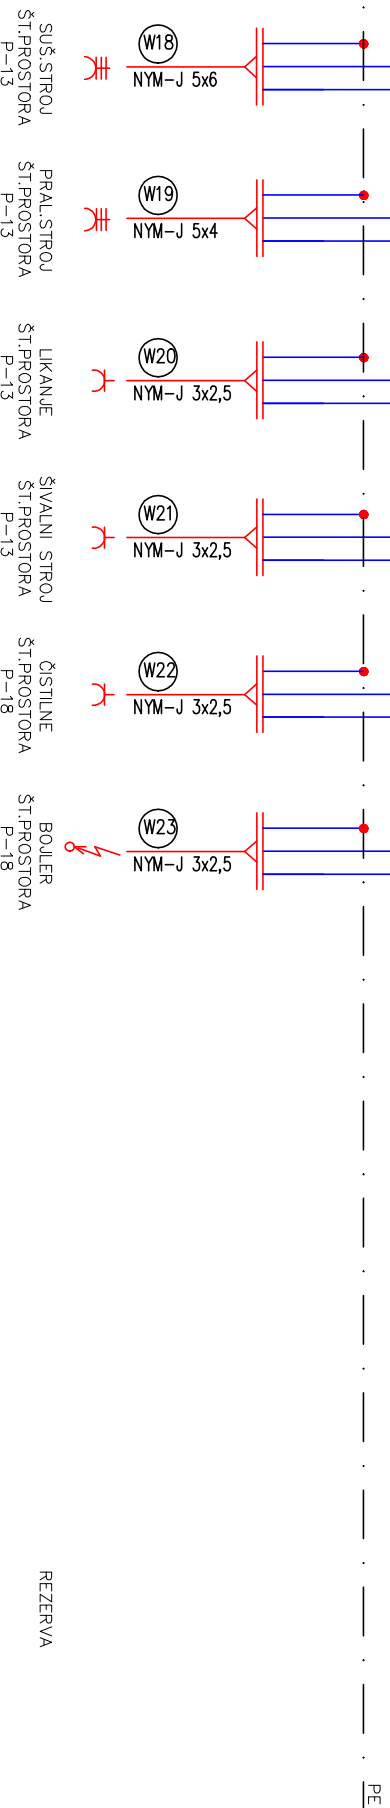


SISTEM OZEMELJNE ZASČITA PRED ELEK. UDAROM: ZASČITA OB OKVARI S SAMODEJNIM ODKLOPOM NAPAJANJA PRETOKOVNA ZASČITNA NAPRAVA IP54

IN-S ZASČITA OB OKVARI S SAMODEJNIM ODKLOPOM NAPAJANJA PRETOKOVNA ZASČITNA NAPRAVA IP54

L1,L2,L3; 3x400/230V 50HZ

L1,L2,L3; 3x400/230V 50HZ

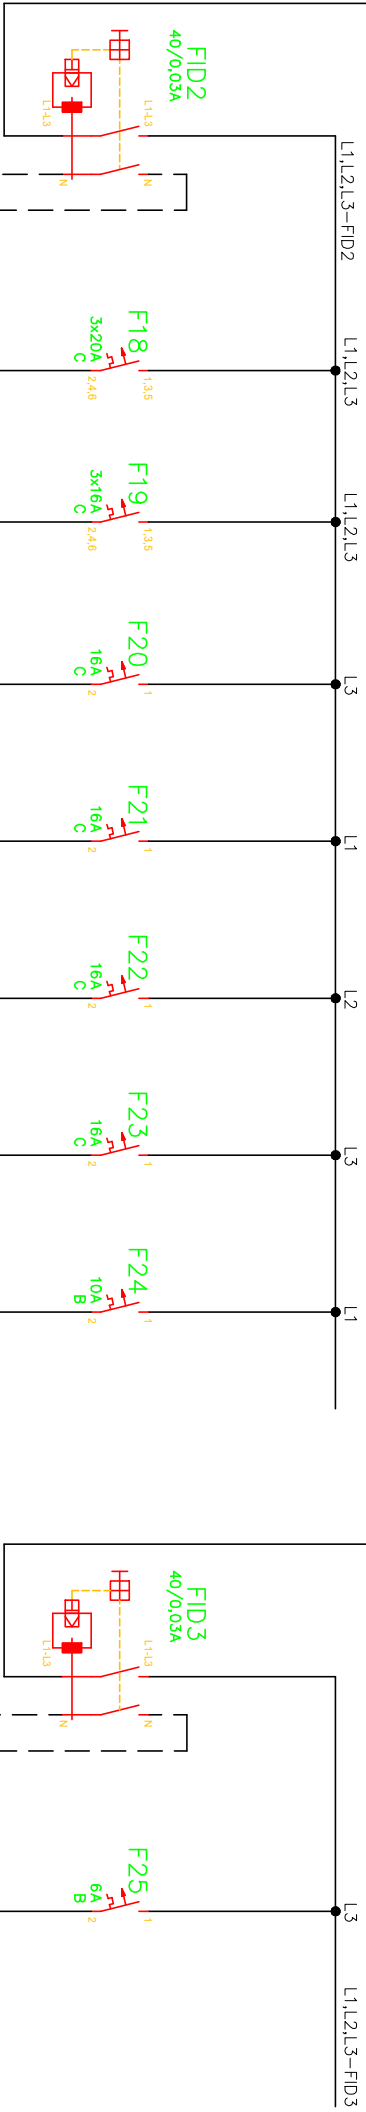

SUŠ. STROJ ŠT. PROSTORA P-13 PRAL. STROJ ŠT. PROSTORA P-13 LIKANJE ŠT. PROSTORA P-13 ŠIVALNI STROJ ŠT. PROSTORA P-13 ČISTILNE ŠT. PROSTORA P-18 BOJLER ŠT. PROSTORA P-18 REZERVA

Marec 2018		Ident. številka:		Objekt		Macht		Št. projekta:		Št. risbe:	
Odg. vodja projekta:		A-0146		OBČINA SLOVENSKA BISTRICA		IN ELEKTRIČNE OPREME		06/2018-E		6	
Odg. projektant:		E-1997		VRITEC LAPORJUE		Vseobna risba:		Faza:		Lst:	
Projektant:		E-1997		Koledvorska ulica 10, 2310 Slovenska Bistrica		Enopolna shema razdelilnika Rk		PZI		Lstov:	
M. Sevsšek, u.d.i.e.										4	

