


0 1 2 3 4 5 6 7 8 9

L1,L2,L3; 3x400/230V 50Hz

L1,L2,L3; 3x400/230V 50Hz

SISTEM OZEMLJAVNE:  
 IN-S  
 ZASHTA PRED ELEK. UDAROM: ZASHTA OB OKVARI  
 S SAMODEJNIM ODKLOPOM NAPAJANJA  
 PRETOKOVNA ZASHTNA NAPRAVA  
 IP54  
 ZASHTNA NAPRAVA:

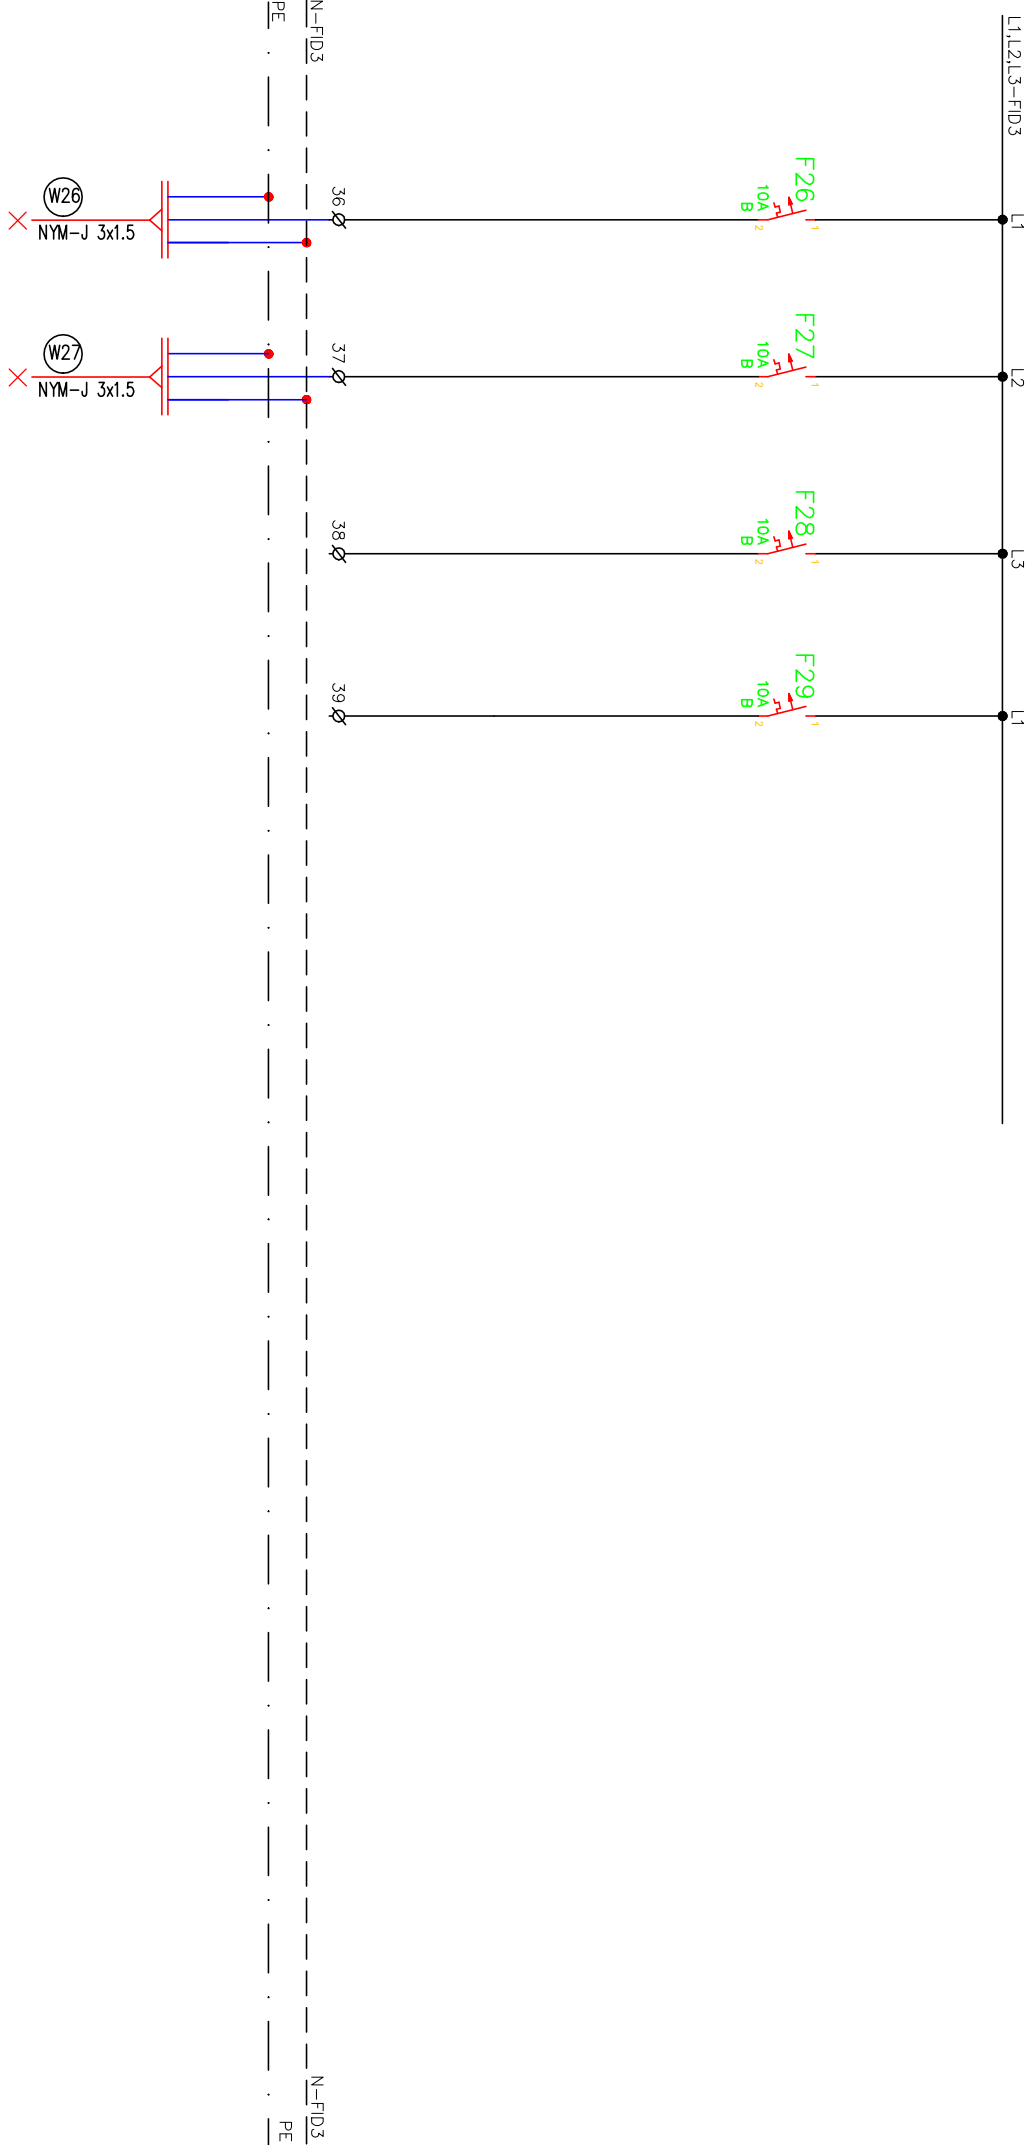

SPLOŠNA RAZS.  
 ŠT.PROSTORA  
 P-19

SPLOŠNA RAZS.  
 ŠT.PROSTORA  
 P-14,13,12,11

Marec 2018		Ident. številka:		Podpis:	
Odg. vodja projekta: J. Stopotko, u.d.i.a.		A-0146			
Odg. projektant: M. Sevšek, u.d.i.e.		E-1997			
Projektant: M. Sevšek, u.d.i.e.		E-1997			
OBČINA SLOVENSKA BISTRICA Kolođvorska ulica 10,2310 Slovenska Bistrica			Nacrt: NAČRT ELEKTRIČNIH INŠTALACIJ IN ELEKTRIČNE OPREME		
Objekt: VRTEC LAPORJE			Vseobina risbe: Enopolna shema razdelilnika Rk		
Št. projekta: 002/2018		Št. risbe: 6			
Št. nacrta: 06/2018-E		Faza: PZI		Lst: 4	
				Lstov: 4	

