


0 1 2 3 4 5 6 7 8 9

SISTEM OZEMLJITVE: TN-S
 ZASČITA PRED ELEK. UDAROM: ZASČITA OB OKVARI
 S SAMODEJANIM ODKLOPOM NAPAJANJA
 PRETOKOVNA ZASČITNA NAPRAVA
 IP34

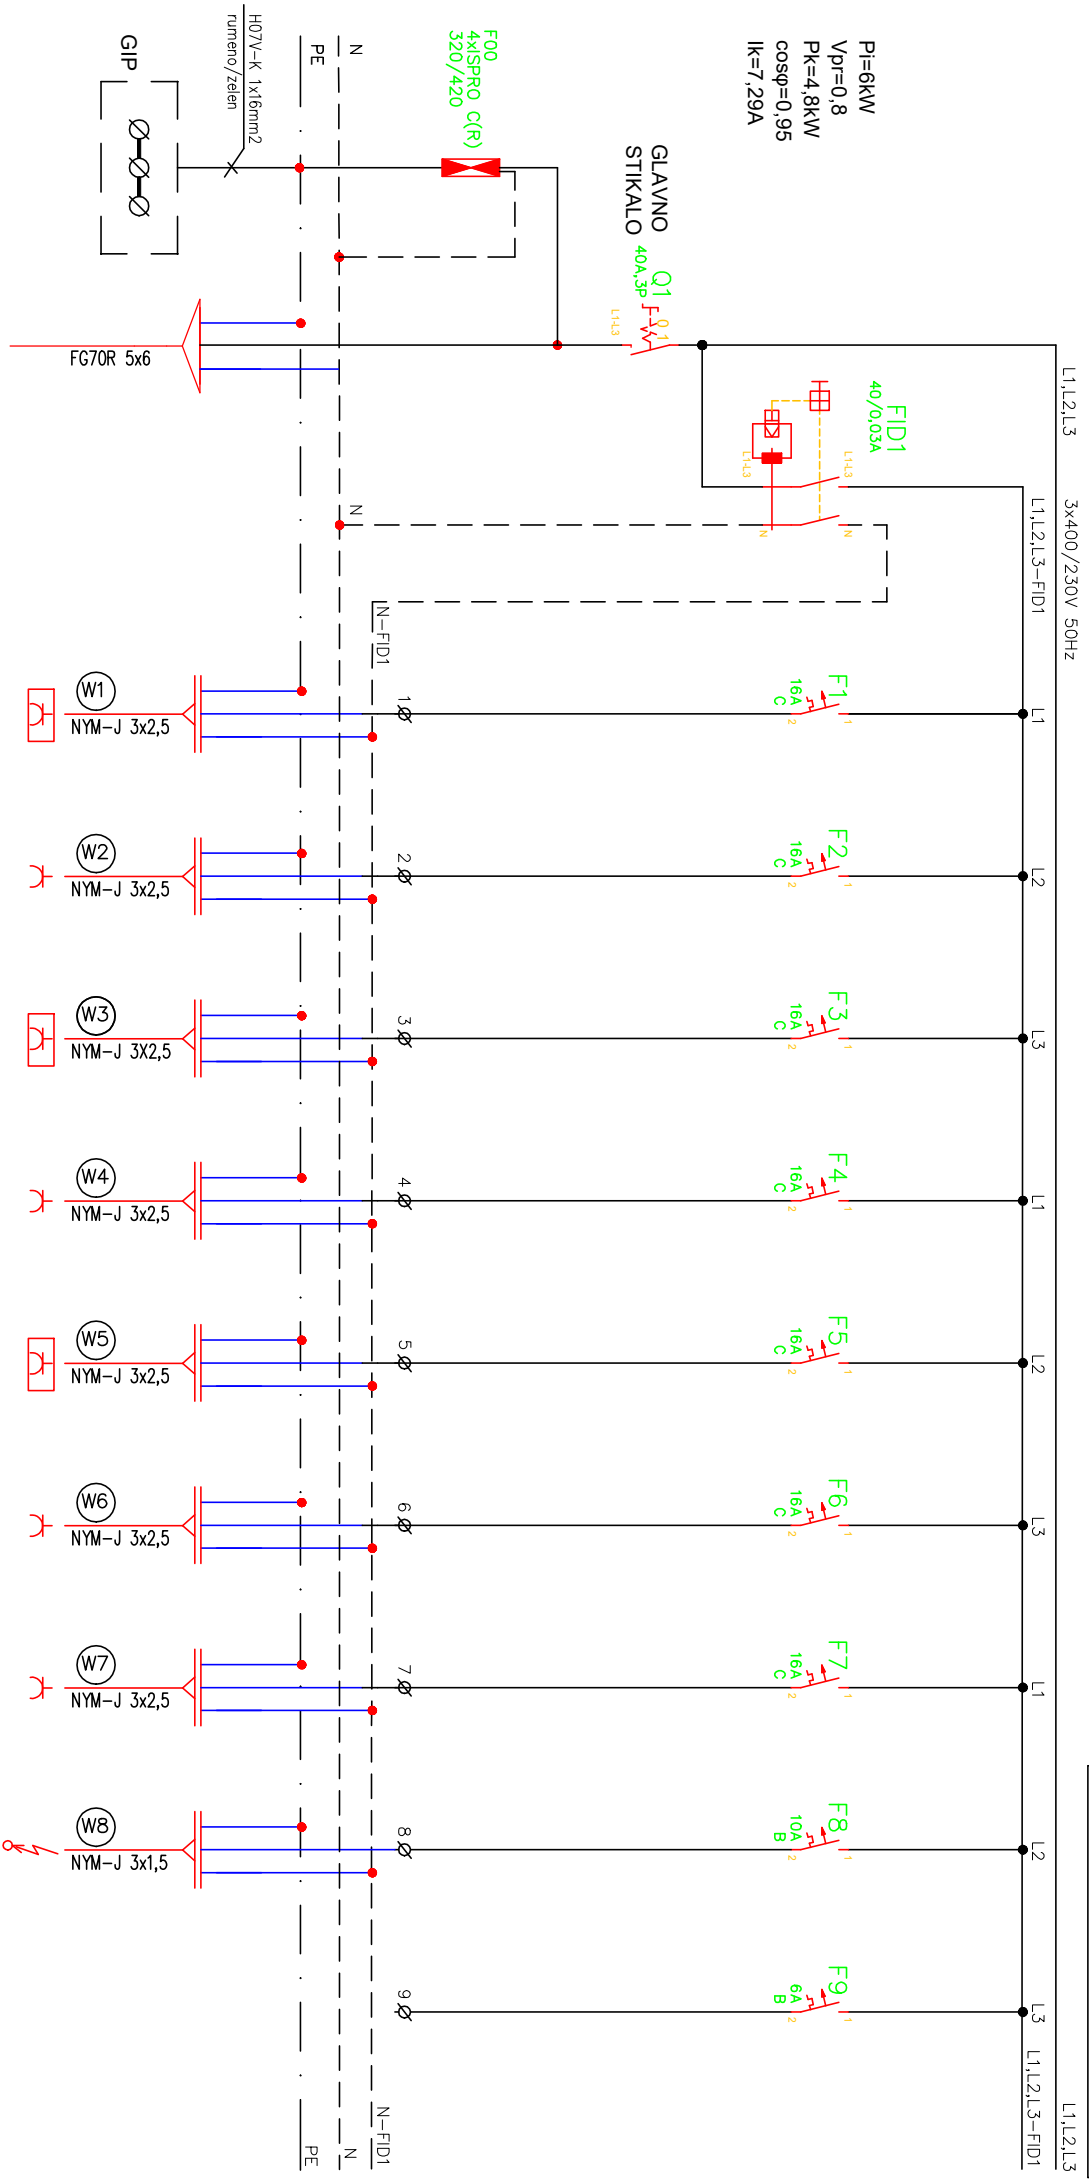

DOVOD IZ RG
(vzrovon z 3x25A)

PARAPET ŠT. PROSTORA P-34,32
 PODOMETNA ŠT. PROSTORA P-34,32,31,30
 PARAPET ŠT. PROSTORA P-27,19
 PODOMETNA ŠT. PROSTORA P-27,19,23,20
 PARAPET ŠT. PROSTORA P-22,31
 PODOMETNA ŠT. PROSTORA P-22,4,5,6
 PODOMETNA ŠT. PROSTORA P-3,2,1
 VISOLEJ ZUNAJ PROSTORA P-1,3
 REZERVA

	Materec 2018	Ident. številka:	Podpis:	OBČINA SLOVENSKA BISTRICA Koldovcova ulica 10, 2310 Slovenska Bistrica	Načrt NAČRT ELEKTRIČNIH INŠTALACIJ IN ELEKTRIČNE OPREME	Št. projekta: 002/2018 Št. načrta: 06/2018-E	Št. strani: 7
	Odg. vodja projekta: J. Stopotko, u.d.l.e. Odg. projektant: M. Sevsšek, u.d.l.e. Projektant: M. Sevsšek, u.d.l.e.	A-0146	E-1997				