


SISTEM OZEMELJNE:  
 ZASČITA PRED ELEK. UDAROM: TN-S  
 ZASČITA OD OKVARI: ZASČITA PRED  
 SAMOENJENIM ODKLONOM NAPAJANJA  
 S SAMOENJENIM ODKLONOM NAPAJANJA  
 PRETOKOVNA ZASČITNA NAPRAVA  
 PPS4

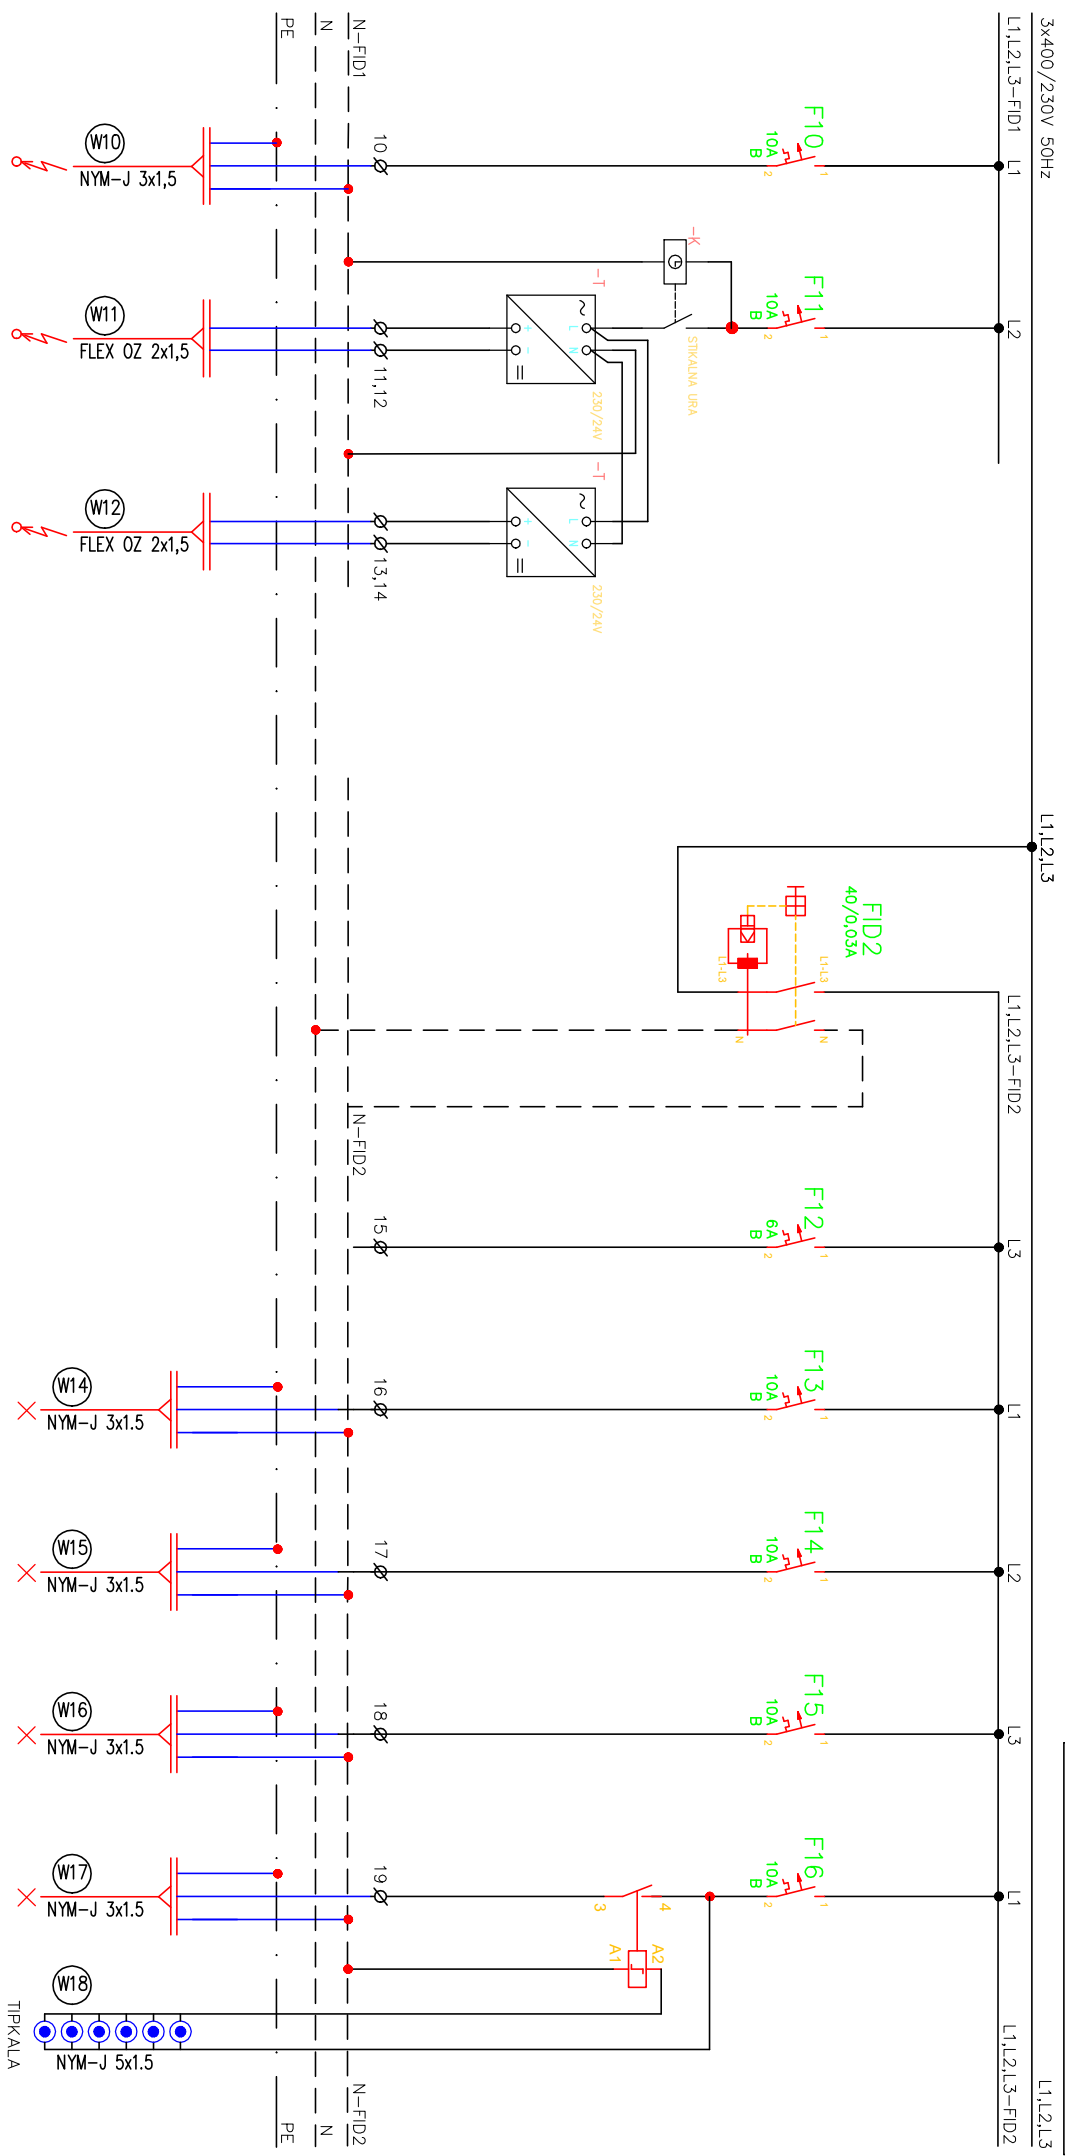

PISOARJUI  
 EVAKUACIJSKI TERMINAL 1 IZHOD  
 EVAKUACIJSKI TERMINAL 2 IZHOD

REZERVA  
 SPLOŠNA RAZS. ŠT.PROSTORA P-34,33  
 SPLOŠNA RAZS. ŠT.PROSTORA P-32,31,30,28  
 SPLOŠNA RAZS. ŠT.PROSTORA P-27,26,25,24,23  
 SPLOŠNA RAZS. ŠT.PROSTORA P-22,20,19

	Materec 2018	Ident. številka:	OBČINA SLOVENSKA BISTRICA Kolidovska ulica 10, 2310 Slovenska Bistrica	Načrt. NAČRT ELEKTRIČNIH INŠTALACIJ IN ELEKTRIČNE OPREME	Št. projekta: 002/2018 Št. načrta: 06/2018-E	Št. risbe: 7
	Odg. vodja projekta: J. Stoporko, u.d.i.e.	Prodaja:				
Odg. projektant: M. Sevsšek, u.d.i.e.	M. Sevsšek, u.d.i.e.	E-1997	Objekt: VRTIČ LAPORJE	Vseobna risba: Etimološka shema razdelilnika Rp	Faza: PZI	Lst: 2 Lstov: 3
Projektant: M. Sevsšek, u.d.i.e.	E-1997	E-1997				