


SISTEM OZEMELJNE: TN-S
 ZASČITA PRED ELEK. UDAROM: ZASČITA OB OKVARI
 S SAMODEJANIM ODKROJOM NAPAJANJA
 PRETOKOVNA ZASČITNA NAPRAVA
 IP34

3x400/230V 50HZ

L1,L2,L3

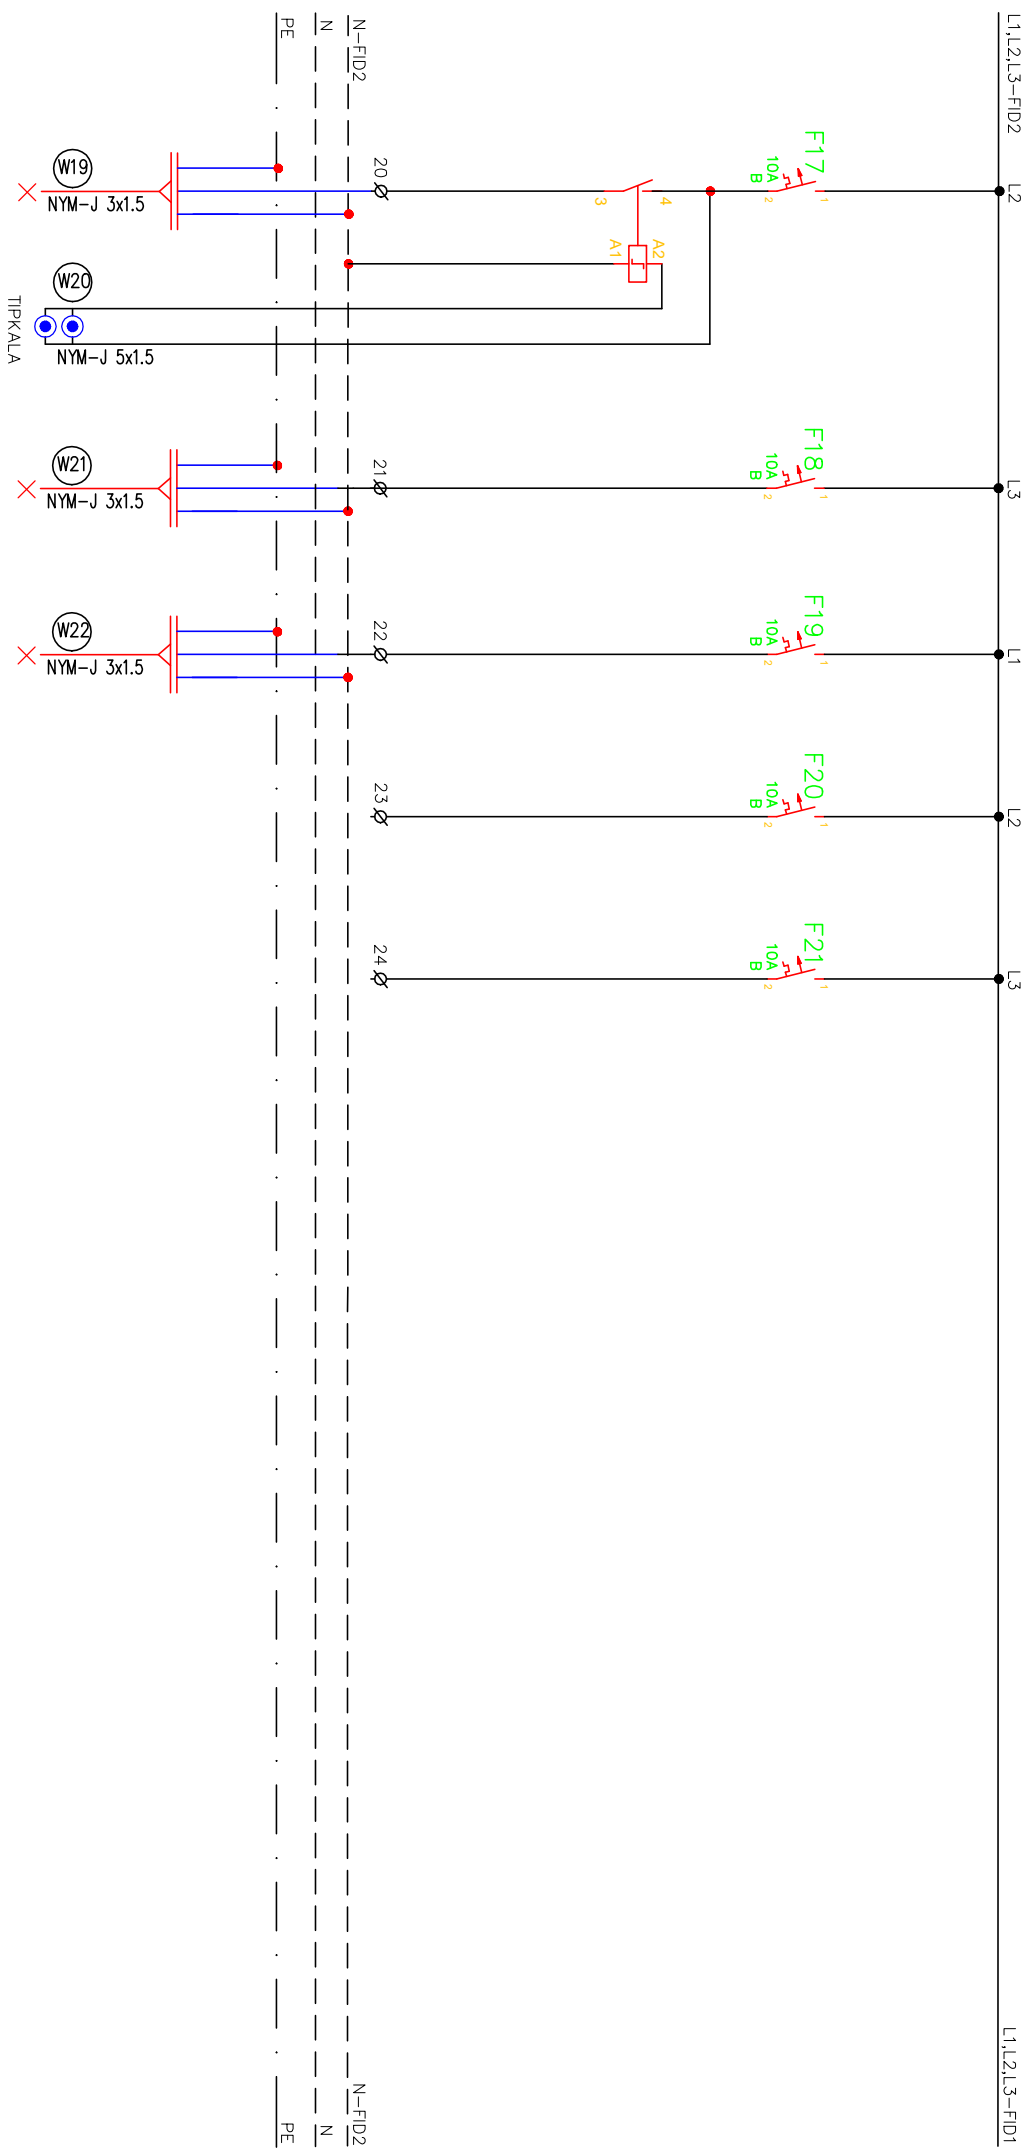


SPLOŠNA RAZS.
 ŠT. PROSTORA
 P-22

SPLOŠNA RAZS.
 ŠT. PROSTORA
 P-6,3,4,1

SPLOŠNA RAZS.
 ŠT. PROSTORA
 P-3,2

REZERVA

REZERVA

	Datum: 2018	Ident. številka:	Podpis:	OBČINA SLOVENSKA BISTRICA Koldovska ulica 10, 2310 Slovenska Bistrica	Načrt: NAČRT ELEKTRIČNIH INŠTALACIJ IN ELEKTRIČNE OPREME	Vsebuje risbe: Enopolna shema razdelilnika Rp	Št. projekta: 002/2018 Št. načrta: 06/2018-E	Faz: PZI	Št. risbe: 7 Lst: 3 Lstov: 3
	Odg. vodja projekta: J. Stoporko, u.d.i.a.	Odg. projektant: M. Sevsšek, u.d.i.e.	Projektant: M. Sevsšek, u.d.i.e.						