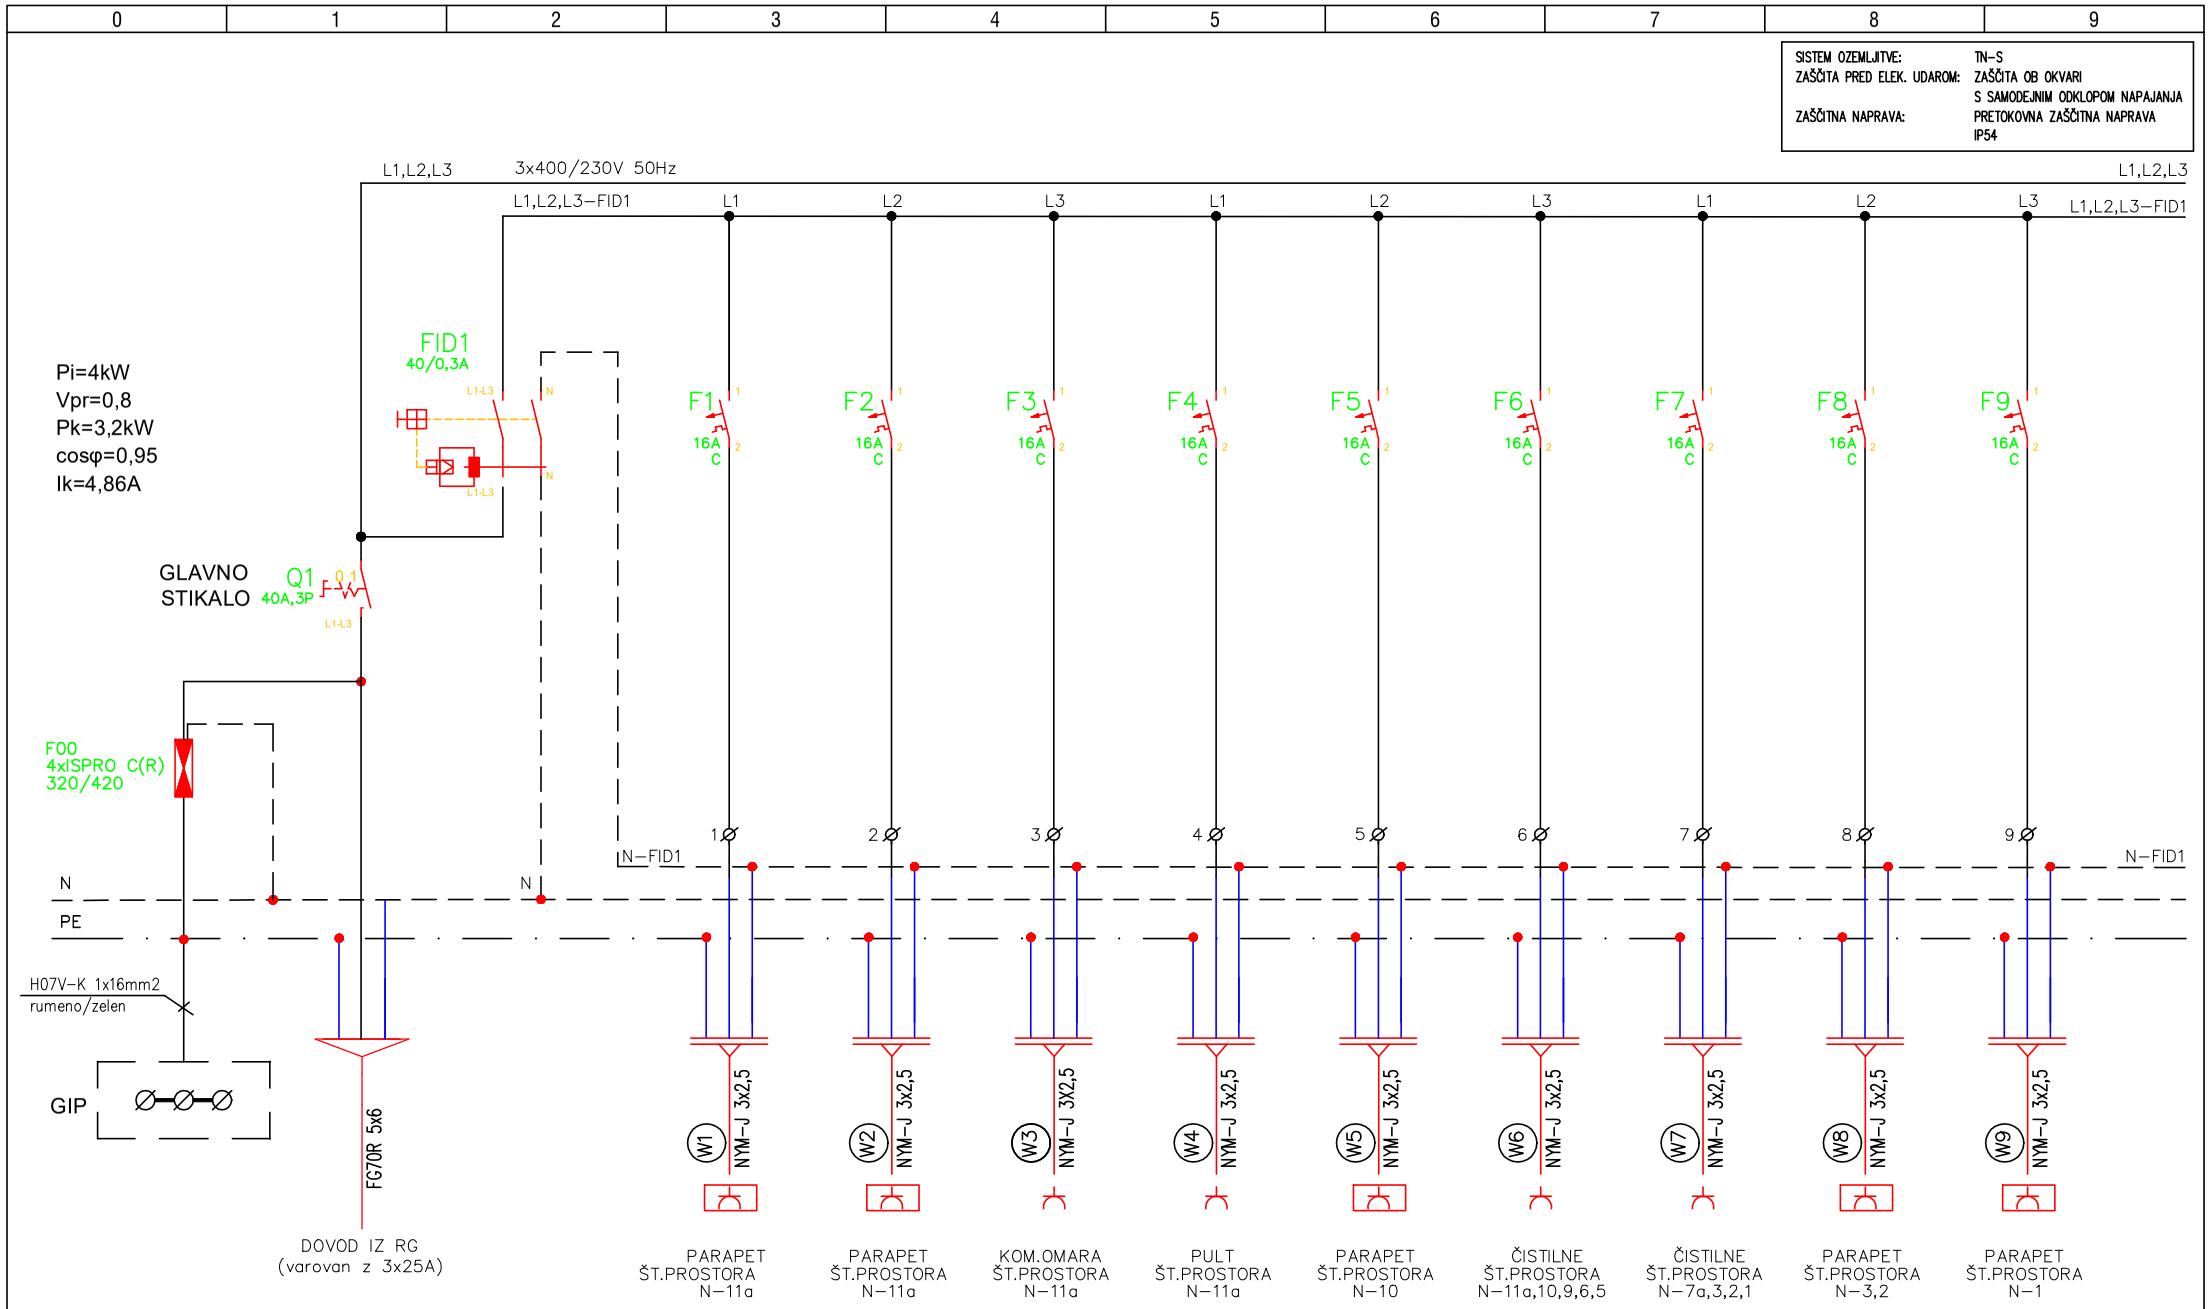

	Marec 2018	Ident. številka:	Podpis:	OBČINA SLOVENSKA BISTRICA	Načrt: NAČRT ELEKTRIČNIH INŠTALACIJ	Št. projekta: 002/2018	Št. risbe:
Odg. vodja projekta:	J. Stoporko, u.d.i.a.	A-0146		Kolodvorska ulica 10,2310 Slovenska Bistrica	IN ELEKTRIČNE OPREME	Št. načta: 06/2018-E	8
Odg. projektant:	M. Sevšek, u.d.i.e.	E-1997		Objekt: VRTEC LAPORJE	Vsebina risbe:	Faza: .	List: 1
Projektant:	M. Sevšek, u.d.i.e.	E-1997		.	Enopolna shema razdelilnika Rn	PZI	Listov: 3