


SISTEM OZEMLJITVE: TN-S
 ZASČITA PRED ELEK. UDAROM: ZASČITA OB OKVARI
 S SAMODIŠKIM ODKROJOM NAPAJANJA
 ZASČITNA NAPRAVA: PLETIKOVNA ZASČITNA NAPRAVA
 IP34

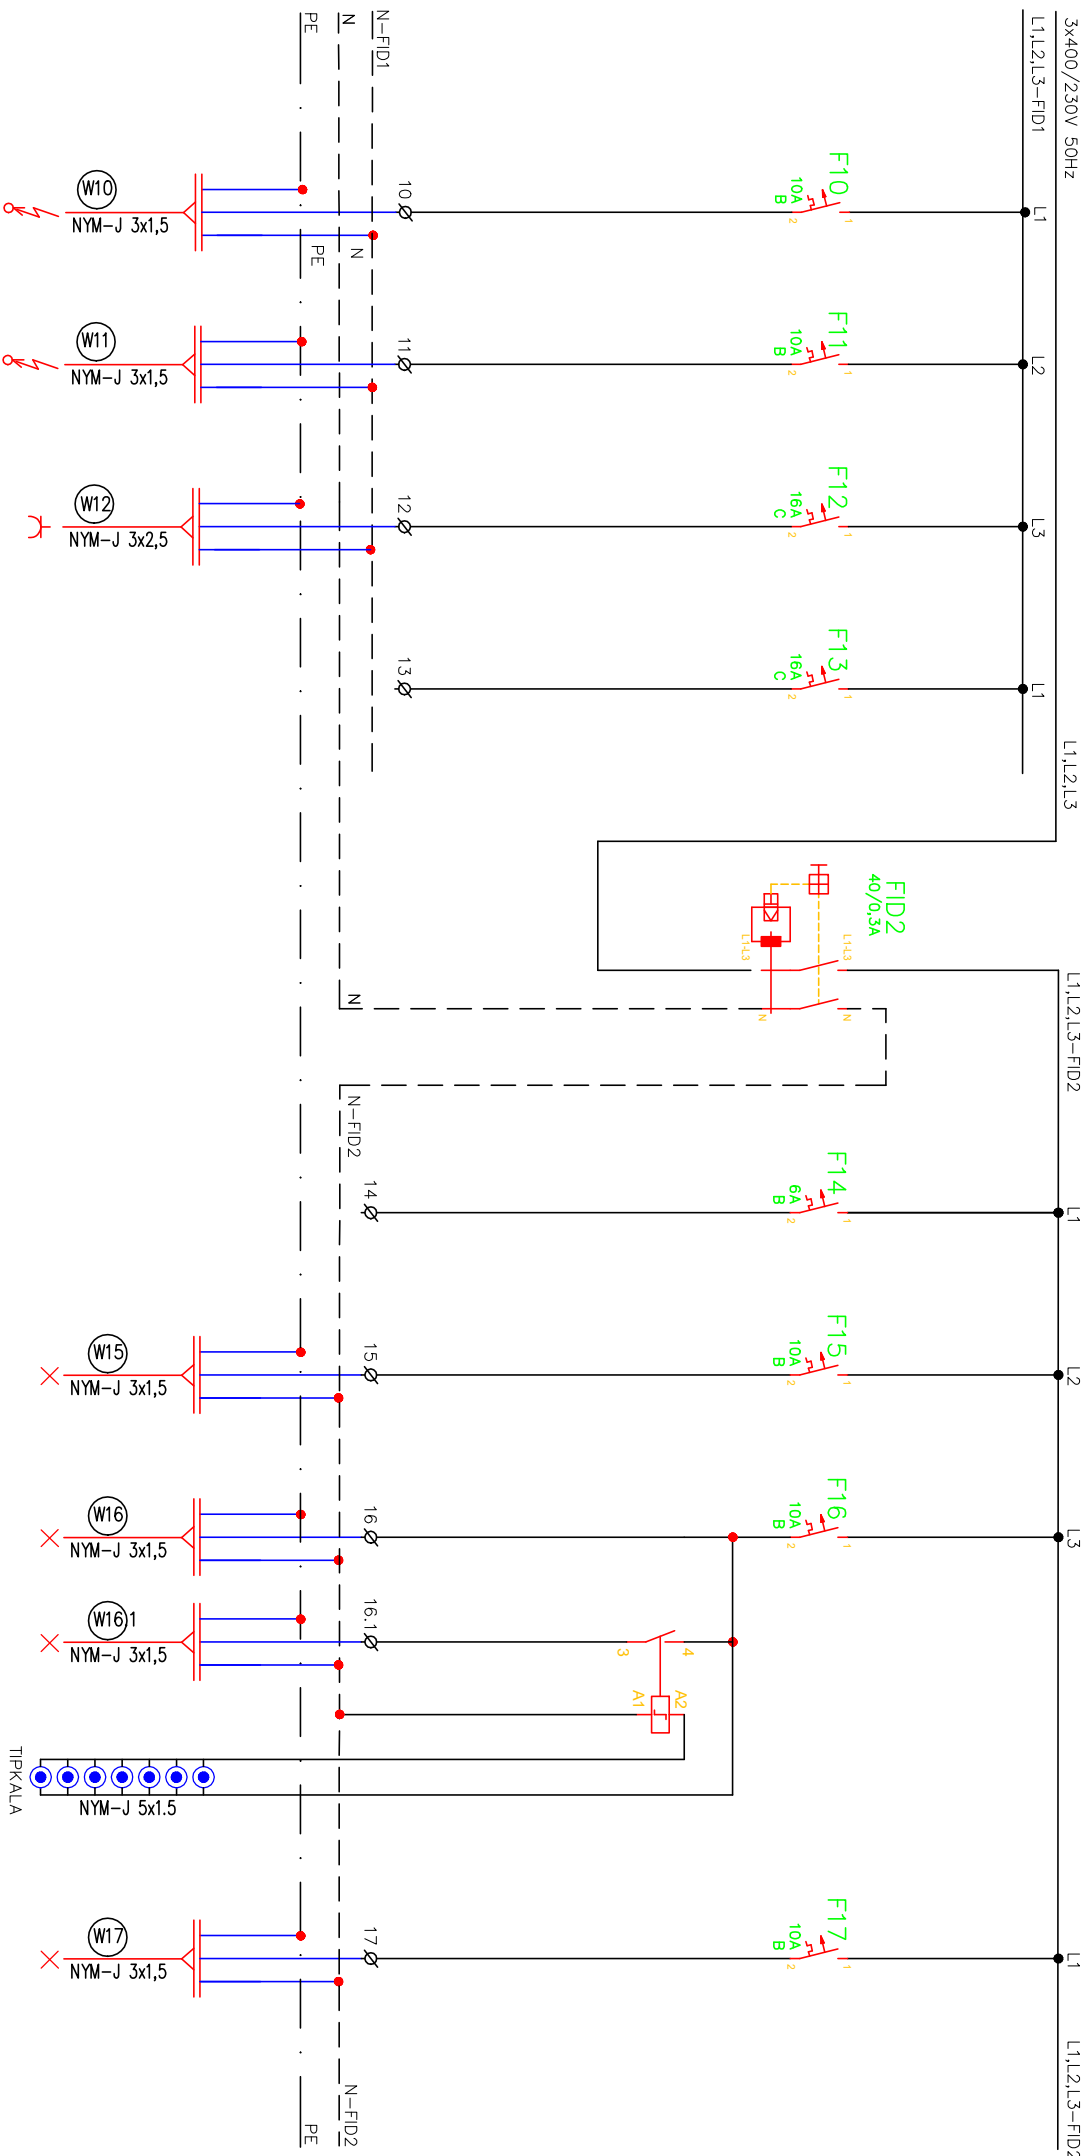

KONVEKTORJI
 N-1,2,3,11a

PISOARJI

PROJEKTOR
 PLATNO
 N-14

REZERVA

REZERVA

SPLOŠNA RAZS.
 ŠT.PROSTORA
 N-13,12,11a,10

SPLOŠNA RAZSVETLJAVNA
 ŠTEVILKA PROSTORA
 N-8,6,5,4 N-9,7a

SPLOŠNA RAZS.
 ŠT.PROSTORA
 N-3,2,1

	Datum: 2018	Ident. številka:	Podpis:
	Odg. vodja projekta: J. Stoporko, u.d.i.a.	A-0146	
Odg. projektant: M. Sevsšek, u.d.i.e.	E-1997		
Projektant: M. Sevsšek, u.d.i.e.	E-1997		
Objekt: VRTIČ LAPOURJE	OBČINA SLOVENSKA BISTRICA Kolidvorska ulica 10,2310 Slovenska Bistrica	Načrt: NAČRT ELEKTRIČNIH INŠTALACIJ IN ELEKTRIČNE OPREME	Št. projekta: 002/2018
Vseobina risbe: Etioplna shema razdelilnika Rn			Št. risbe: 8
			Št. risbe: 06/2018-E
			Fazna: PZI
			Lst.: 2
			Lstov.: 3