


SISTEM OZEMLJITVE: TN-S
 ZASČITA PRED ELEK. UDAROM: ZASČITA OB OKVARI
 S SAMODIŠKIM ODKROJOM NAPAJANJA
 ZASČITNA NAPRAVA: PREDLOŽENA ZASČITNA NAPRAVA
 IP34

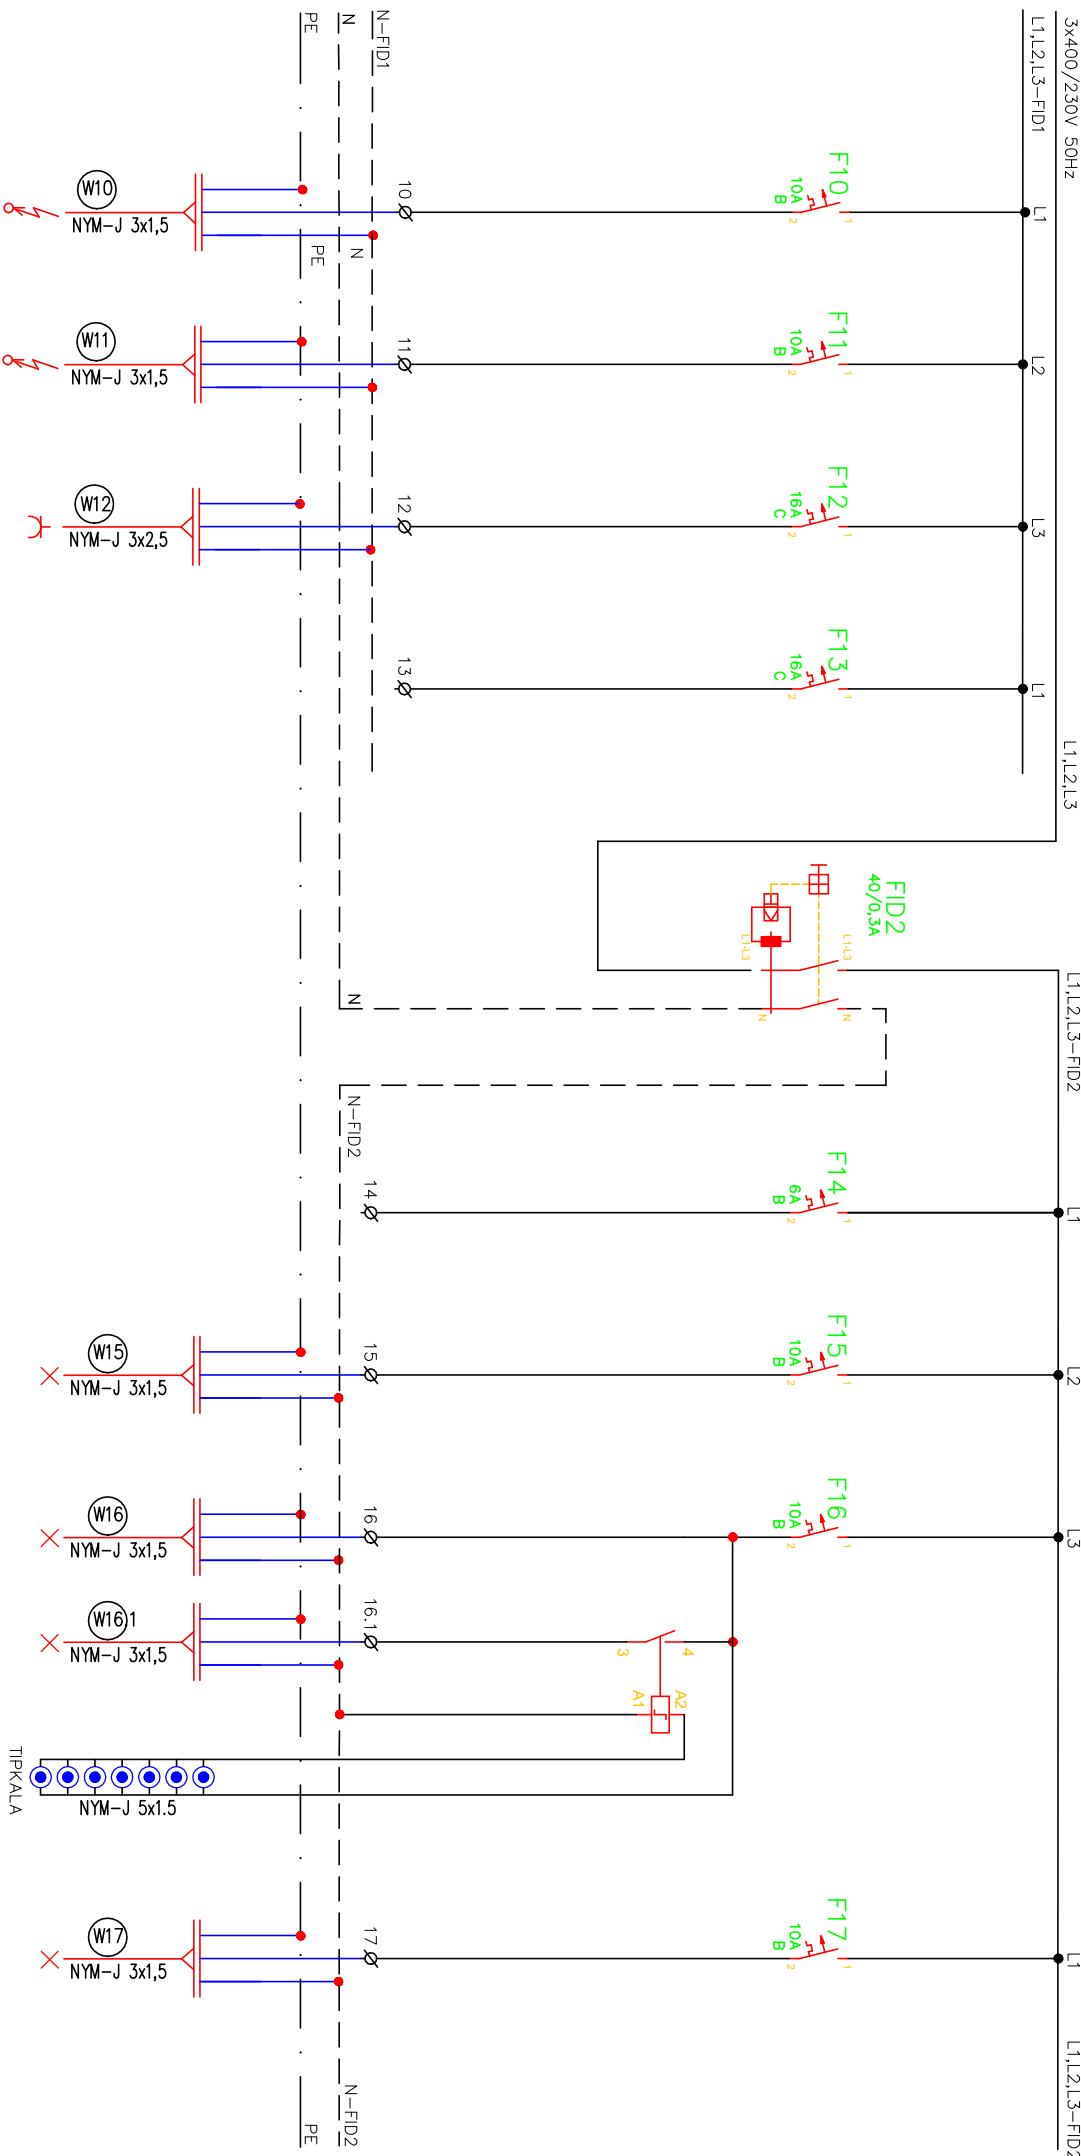

KONVEKTORJI
 N-1,2,3,11a

PISOARJI
 W10
 W11
 W12

PROJEKTOR
 PLATNO
 N-14

REZERVA

REZERVA

SPLOŠNA RAZS.
 ŠT.PROSTORA
 N-13,12,11a,10

SPLOŠNA RAZSVETLJAVNA
 ŠTEVILKA PROSTORA
 N-8,6,5,4 N-9,7a

SPLOŠNA RAZS.
 ŠT.PROSTORA
 N-3,2,1

Marec 2018		Ident. številka:		Podpis:	
J. Stoporko, u.d.i.a.		A-0146			
M. Sevsšek, u.d.i.e.		E-1997			
M. Sevsšek, u.d.i.e.		E-1997			
OBČINA SLOVENSKA BISTRICA		Koledvorska ulica 10,2310 Slovenska Bistrica		Nacrt NACRT ELEKTRIČNIH INŠTALACIJ	
VRETEC LAPORJE		Vseobna risba:		Etanoplna shema razdelilnika Rn	
Št. projekta: 002/2018		Št. risbe: 8			
Št. nacrta: 06/2018-E		Lst.: 2			
Faza: PZI		Lstov: 3			

