



SISTEM OZEMELJNE: TN-S  
 ZASČITA PRED ELEK. UDAROM: ZASČITA OB OKVARI  
 S SAMODEJANIM ODKROPILOM NAPAJANJA  
 ZASČITNA NAPRAVA: PREDIKONNA ZASČITNA NAPRAVA  
 PPS4

L1,L2,L3-FID2 L2 L3 L1 L1,L2,L3-FID2

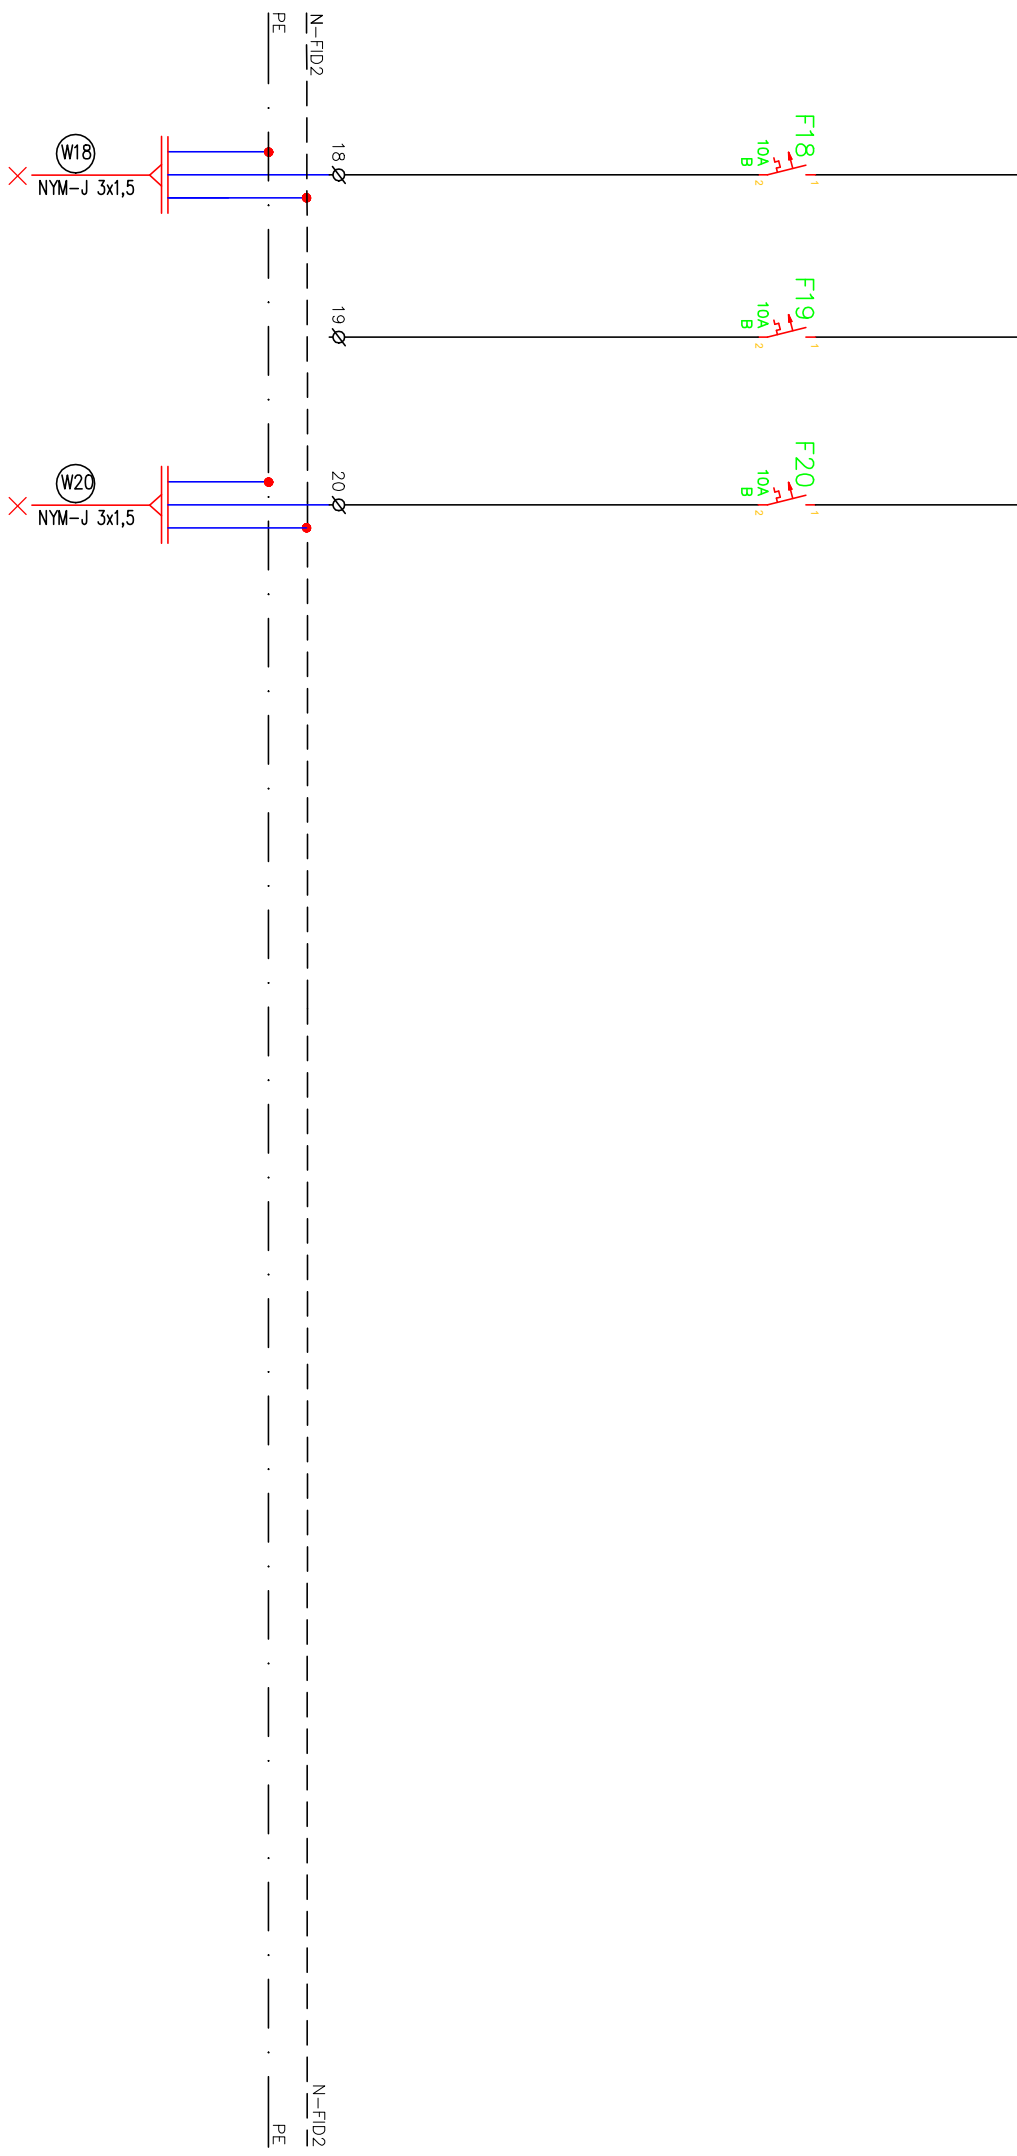

SPLOŠNA RAZS.  
 ŠT. PROSTORA  
 NEIZK. PODSTREŠJE

REZERVA  
 VENTILATOR  
 NEIZKORISČENO  
 PODSTREŠJE

|   |  |            |  |                       |  |   |  |                       |  |
|---|--|------------|--|-----------------------|--|---|--|-----------------------|--|
|  |  | Marec 2018 |  | Ident. številka:      |  | Št. projekta: 002/2018                                      |  | Št. risbe: 8          |  |
| Odg. vodja projekta: J. Stoporko, u.d.i.a.                                      |  | A-0146     |  | Objekt: VRTEC LAPORJE |  | Mesto: NAČRT ELEKTRIČNIH INŠTALACIJ<br>IN ELEKTRIČNE OPREME |  | Št. navedb: 06/2018-E |  |
| Odg. projektant: M. Sevsšek, u.d.i.e.   |  | E-1997     |  | Vseobširna risba:     |  | Etapilna shema razdelilnika Rn                              |  | Faza: PZI             |  |
| Projektant: M. Sevsšek, u.d.i.e.  |  | E-1997     |  | Objekt: VRTEC LAPORJE |  | Etapilna shema razdelilnika Rn                              |  | Lst.: 3               |  |
| Projektant: M. Sevsšek, u.d.i.e.  |  | E-1997     |  | Objekt: VRTEC LAPORJE |  | Etapilna shema razdelilnika Rn                              |  | Lstov.: 3             |  |