


0 1 2 3 4 5 6 7 8 9

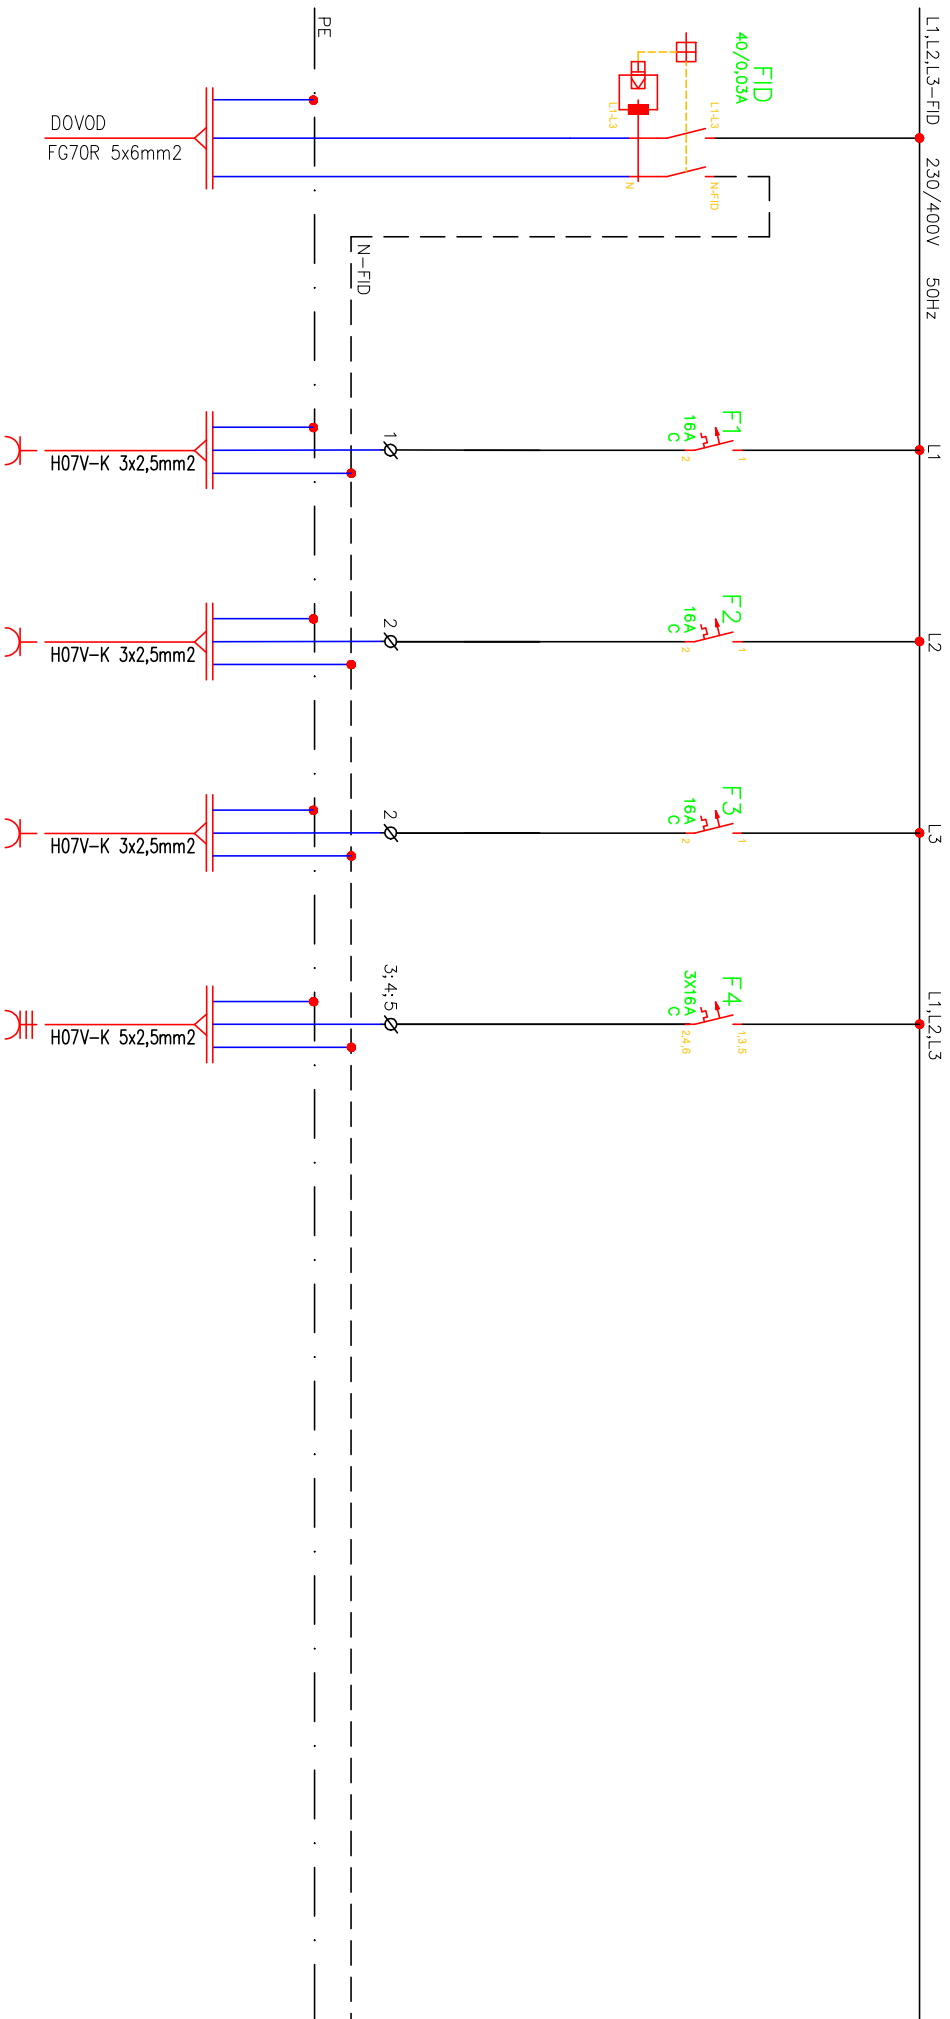


VITIČNICA 16A/230V
S POKROVOM

VITIČNICA 16A/230V
S POKROVOM

VITIČNICA 16A/230V
S POKROVOM

VITIČNICA 16A/400V
S POKROVOM

 NSI INŽENIRING	Datum: Marec 2018	Ident. številka:	OBČINA SLOVENSKA BISTRICA Koldovska ulica 10, 2310 Slovenska Bistrica	Načrt: NAČRT ELEKTRIČNIH INŠTALACIJ IN ELEKTRIČNE OPREME	Št. projekta: 002/2018	Št. risbe:
	Odg. vodja projekta: J. Stopotko, u.d.l.e.	A-0146		Podpis:	Vsebinska risba:	Št. nacrta: 06/2018-E
Projektant: M. Sevsšek, u.d.l.e.	E-1997	Objekt: VRITEC LAPORJE	Enopolna shema vtičnega gnezda VG	Faza: PZI	Lst.: 1	Lstov.: 1