


NAPAJANJE
230V/50Hz

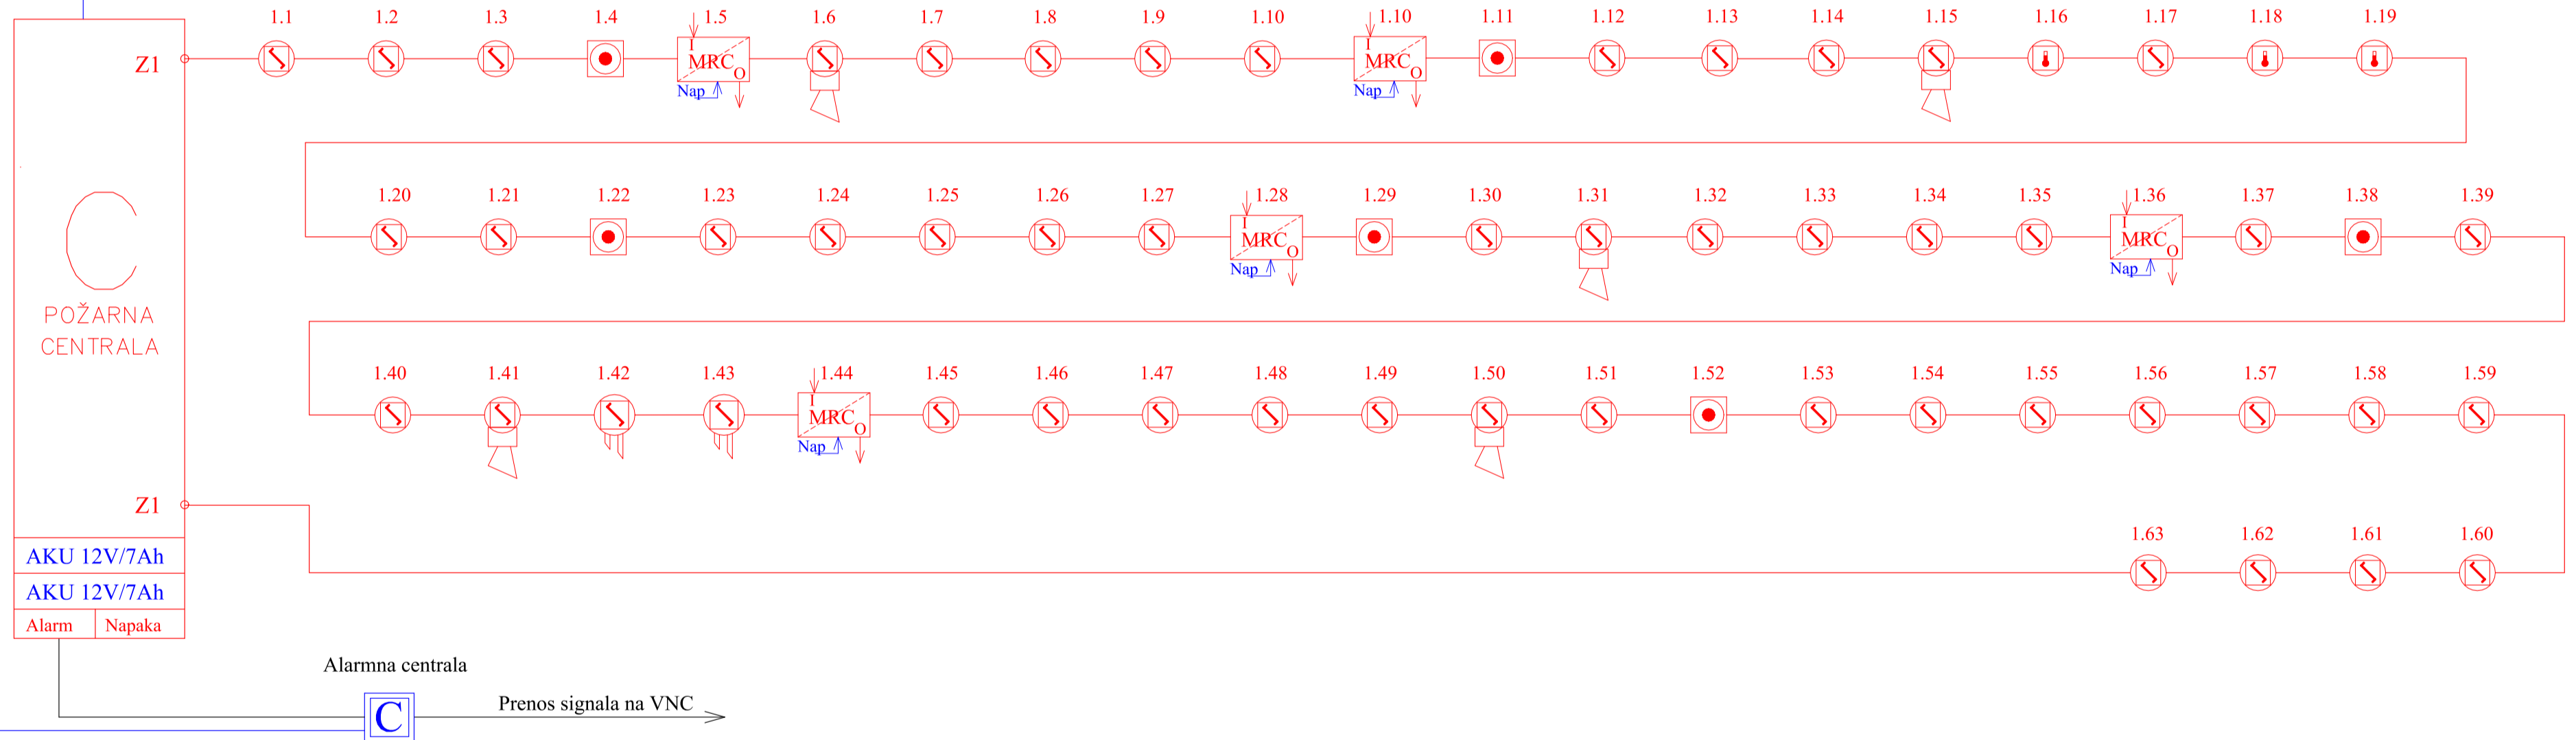

LEGENDA:

- napajalni kabel NYM 3x1.5mm²
- kabel Iy(St)y 1x2x0.8 mm²

LEGENDA:

- C-požarna centrala s kodirnikom
- Jo-javjalec optični
- Jo-javjalec optični s sireno
- Jr-javjalec ročni
- VK-vzorčna komora
- Jt-javjalec termični

Sprememba:		Datum:		Opis spremembe:		Ime:		Podpis:	
<p>Laporska cesta 46, SI-2319 Poljčane Telefon: +386 (0) 40 238 438 E-mail: info@smel.si, www.smel.si</p>						Investitor/naročnik			
						OBČINA SLOVENSKA BISTRICA			
						Kolodvorska ulica 10,2310 Slovenska Bistrica			
						Objekt/lokacija: VRTEC LAPORJE			
						Načrt: 4/1 - NAČRT ELEKTRIČNIH INSTALACIJ IN OPREME			
Odg. vodja proj.:		J. Stoporko, u.d.i.a.		Ident. štev.:		ZAPS A-0146		Vsebina risbe:	
Projektant:		M. Sevšek, u.d.i.e		Faza:		PZI		BLOK SHEMA AVTOMATSKEGA JAVLJANJA POŽARA	
Št. projekta:		002/2018		Datum:		Marec 2018		Merilo: -:-	
Št. načta:		06/2018-E						Št. risbe: 11	