
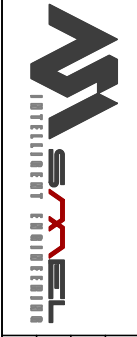


0 1 2 3 4 5 6 7 8 9

GIP

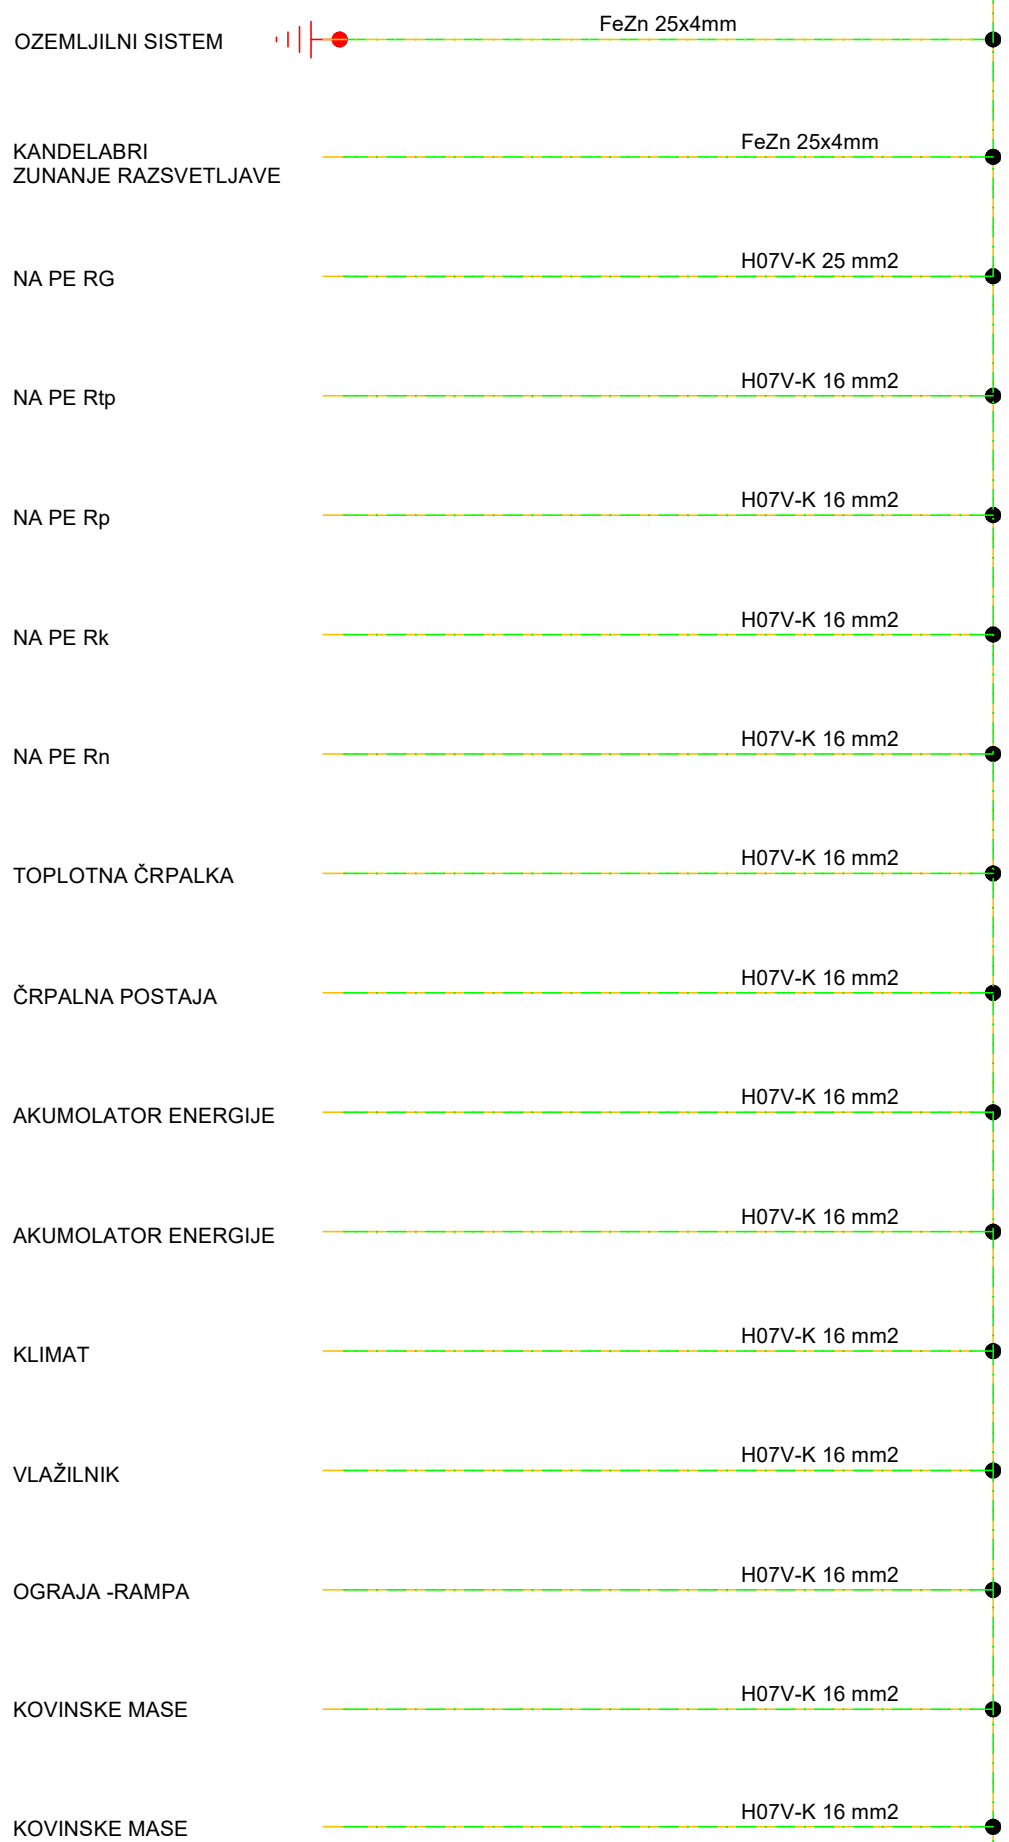

Projekant:	Marec 2018	Ident. številka:	Objekt:	Št. projekta:	Št. risbe:
Odg. vodja projekta:	J. Stopotko, u.d.i.a.	A-0146	OBČINA SLOVENSKA BISTRICA Koledvorska ulica 10, 2310 Slovenska Bistrica	002/2018	16
Odg. projektant:	M. Sevsšek, u.d.i.e.	E-1997	VRTEC LAPORJE	Št. risbe:	1
Projekant:	M. Sevsšek, u.d.i.e.	E-1997	VRTEC LAPORJE	PZI	4
			Načrt: NAČRT ELEKTRIČNIH INŠTALACIJ IN ELEKTRIČNE OPREME		
			Veščina risbe: ENOPOLNA SHEMA IZENAČITVE POTENCIALA		