
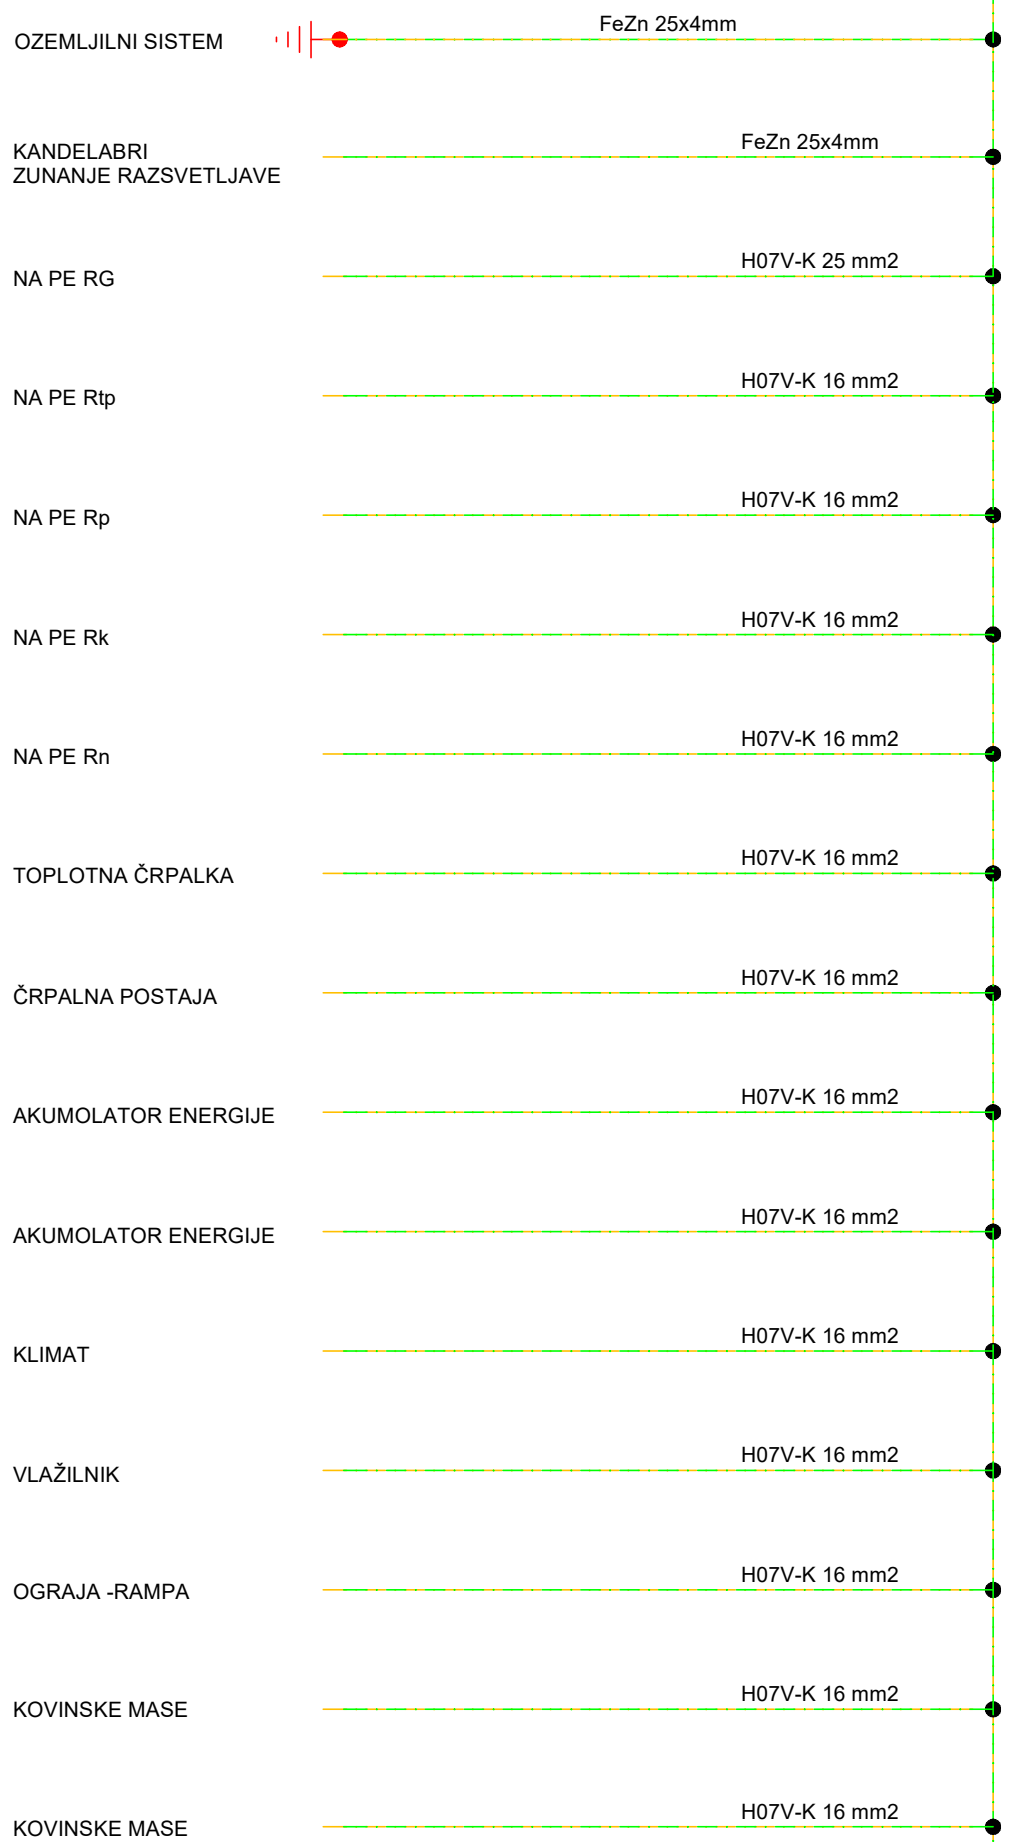


0 1 2 3 4 5 6 7 8 9

GIP

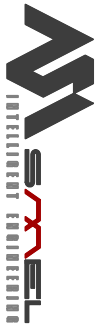

	Odb. vodja projekta: J. Stopotko, u.d.i.a.	Marec 2018	Ident. številka: A-0146	Podpis:	ODBČINA SLOVENSKA BISTRICA Koldovcova ulica 10, 2310 Slovenska Bistrica	Načrt: NAČRT ELEKTRIČNIH INŠTALACIJ IN ELEKTRIČNE OPREME	Št. projekta: 002/2018	Št. risbe: 16
	Odb. projektant: M. Sevsšek, u.d.i.e.	E-1997					E-1997	
Projektant: M. Sevsšek, u.d.i.e.	E-1997	E-1997	Objekt: VRTEC LAPORJE	Vseobšna risba: ENOPOLNA SHEMA IZENAČITVE POTENCIALA	Lst: 1	Lstov: 4		