



0 1 2 3 4 5 6 7 8 9

GIP

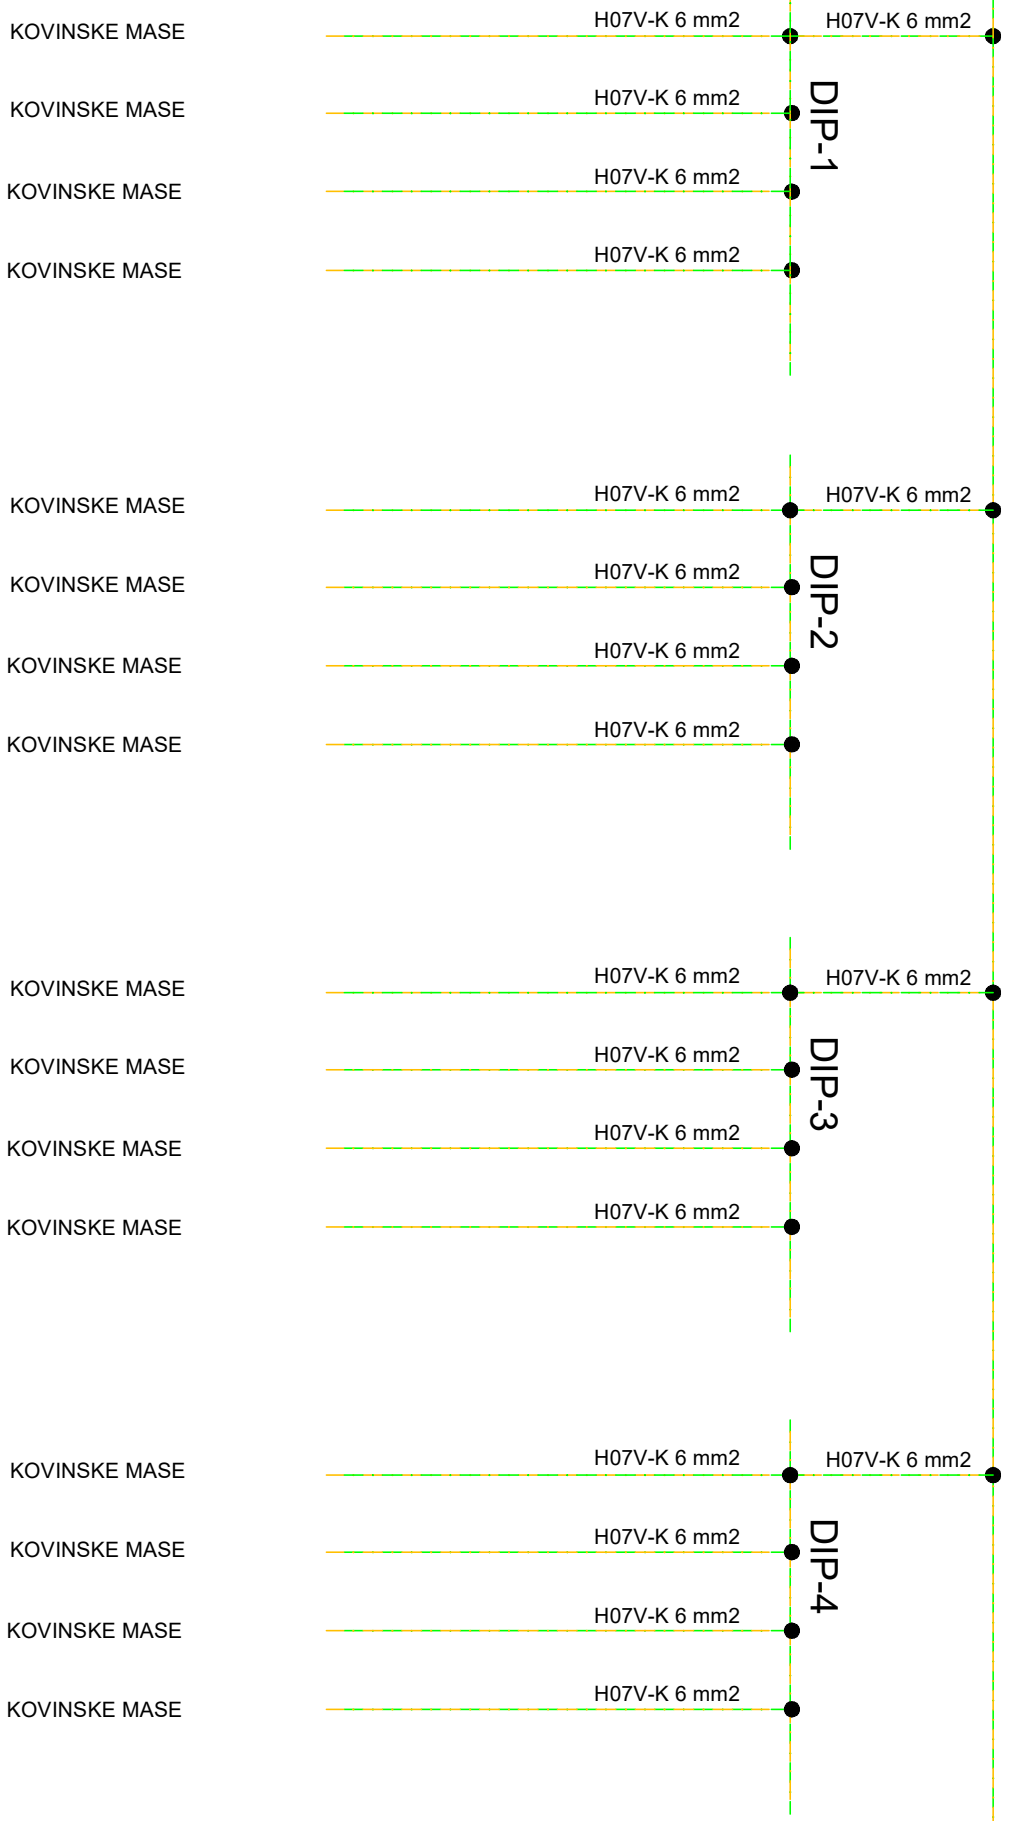

		Marec 2018		Ident. številka:	
Odg. vodja projekta:		J. Stopotko, u.d.i.a.		A-0146	
Odg. projektant:		M. Sevšek, u.d.i.e.		E-1997	
Projektant:		M. Sevšek, u.d.i.e.		E-1997	
Podpis:		OBČINA SLOVENSKA BISTRICA Kolodvorska ulica 10, 2310 Slovenska Bistrica			
Objekt:		VRTEC LAPORJE			
Načrt:		NAČRT ELEKTRIČNIH INŠTALACIJ IN ELEKTRIČNE OPREME			
Vsebinska raba:		ENOPOLNA SHEMA IZENAČITVE POTENCIALA			
Št. projekta:		002/2018			
Št. načrta:		06/2018-E			
Faza:		PZI			
Št. strani:		16			
List:		2			
Listov:		4			