



0 1 2 3 4 5 6 7 8 9

GIP

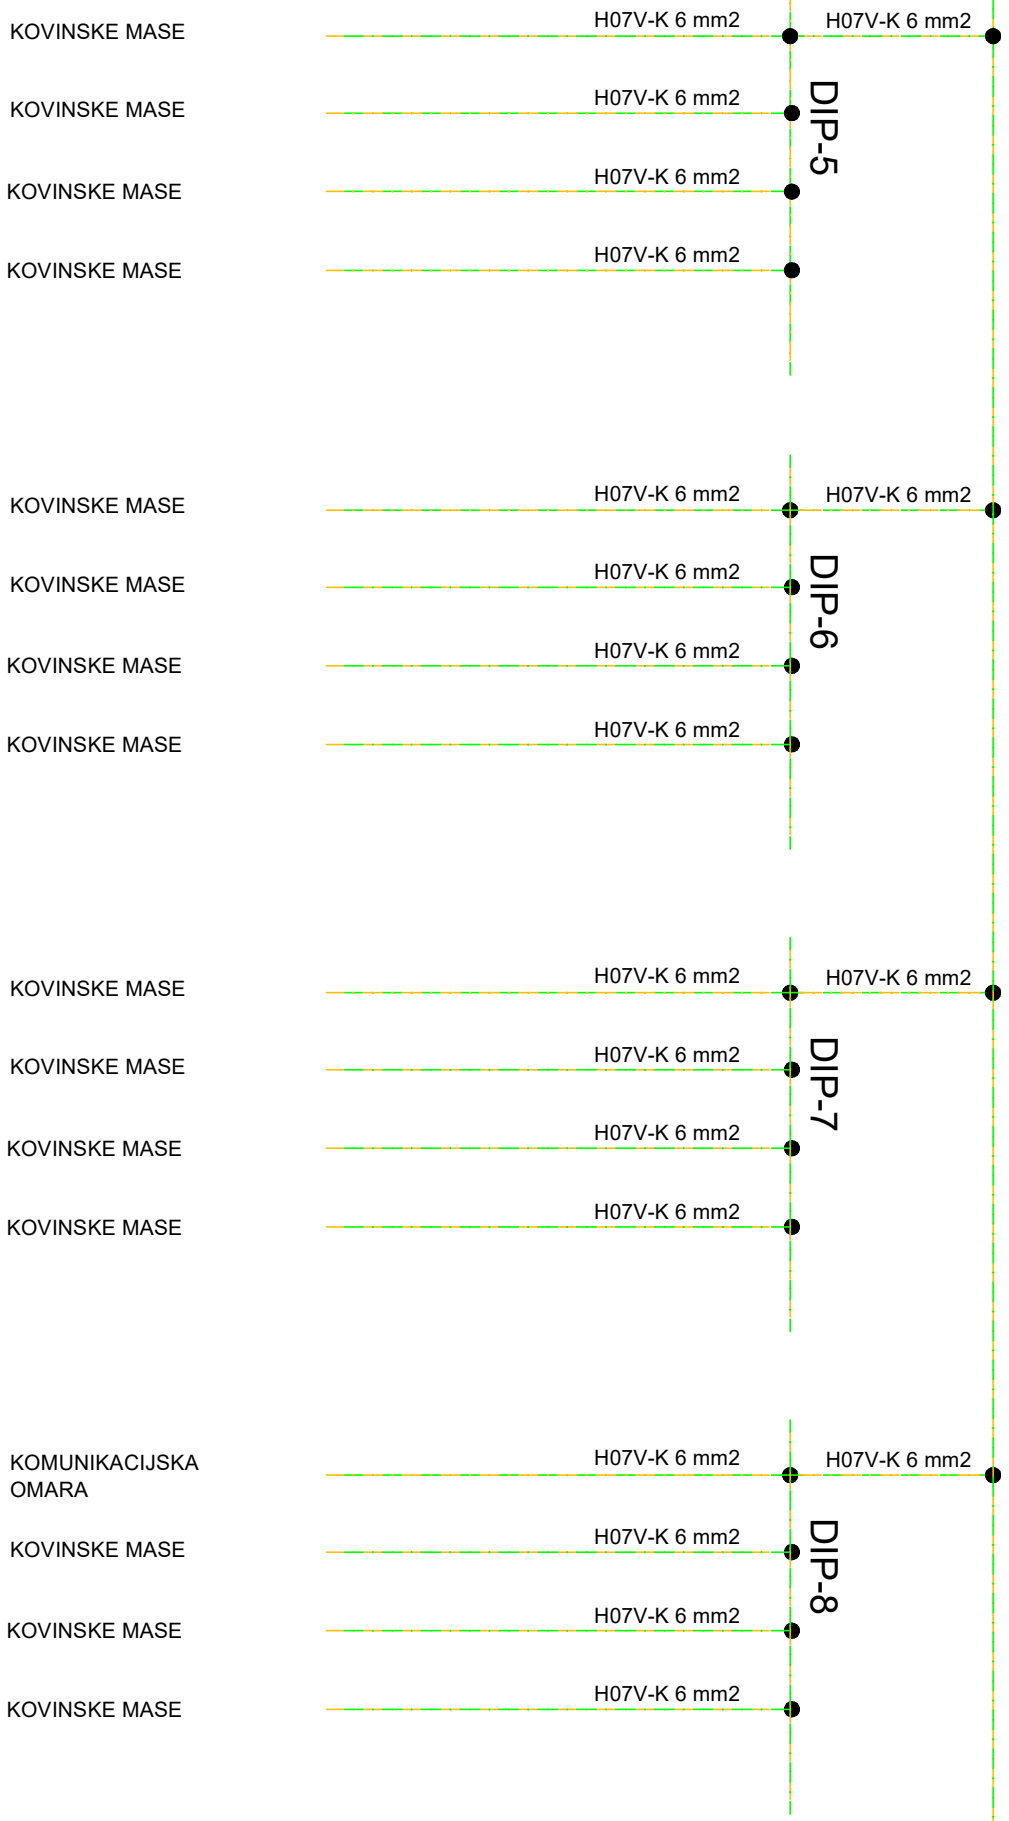

	Datum: 2018 Marec 2018	Ident. številka: A-0146	Podpis:	OBČINA SLOVENSKA BISTRICA Kalođvorska ulica 10, 2310 Slovenska Bistrica	Načrt: NAČRT ELEKTRIČNIH INŠTALACIJ IN ELEKTRIČNE OPREME	Št. projekta: 002/2018 Št. načrta: 06/2018-E	Št. strani: 16
	Odg. vodja projekta: J. Stopotko, u.d.l.a.	Odg. projektant: M. Sevšek, u.d.l.e.					
Projektant: M. Sevšek, u.d.l.e.	E-1997	E-1997					