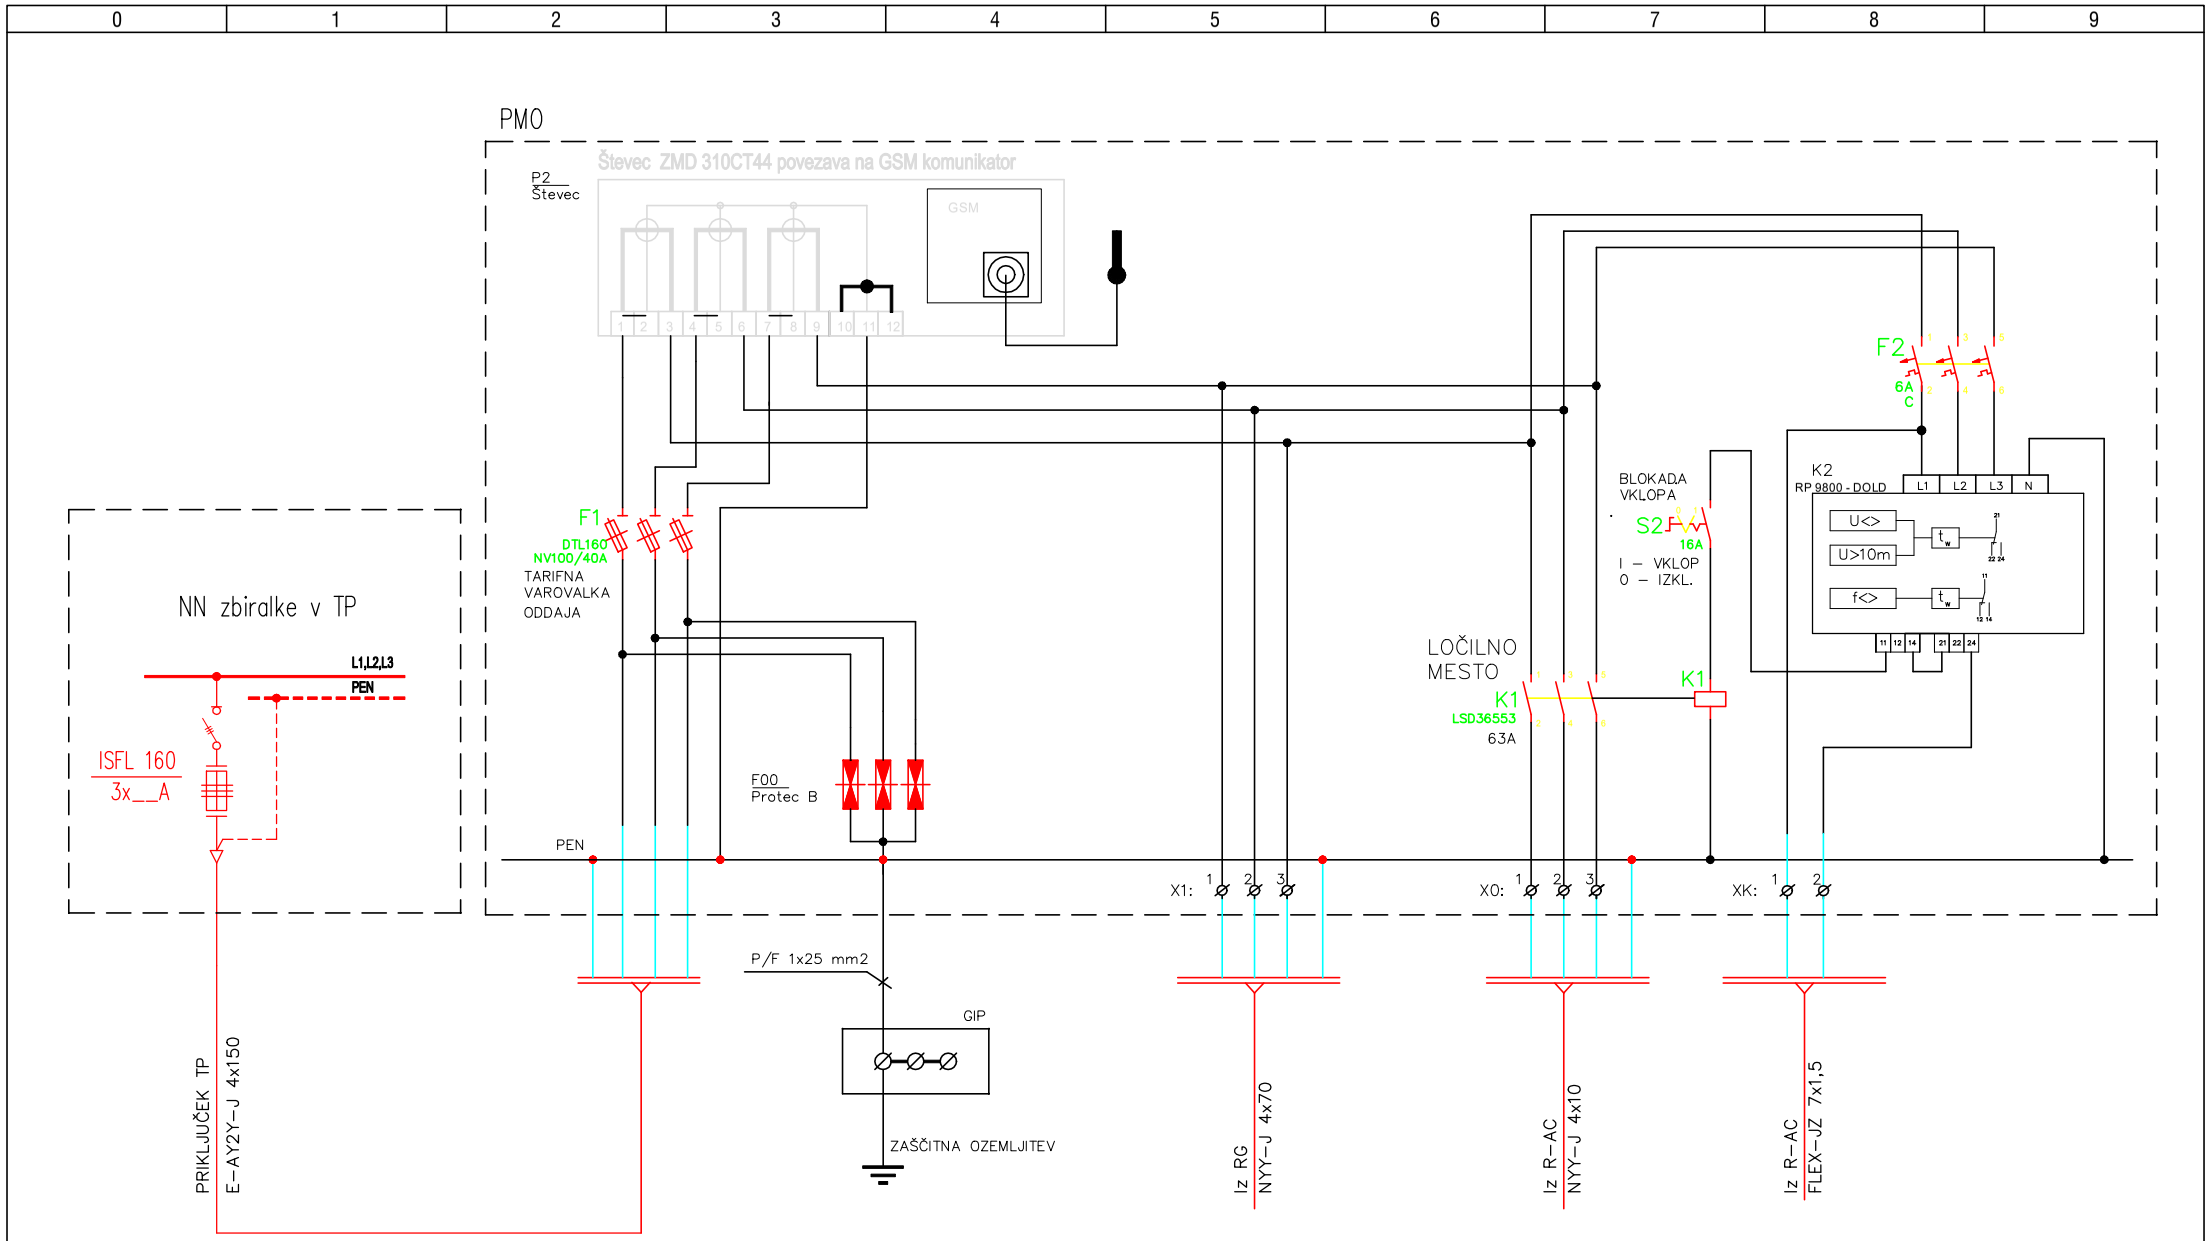

SAMEL INTELLIGENT ENGINEERING	Datum: Marec 2018	Ident. številka:	Podpis:	Investitor: OBČINA SLOVENSKA BISTRICA Kolodvorska ulica 10,2310 Slovenska Bistrica	Načrt: NAČRT ELEKTRIČNIH INŠTALACIJ IN ELEKTRIČNE OPREME	Št. projekta: 002/2018	Št. risbe: 29
	Odg. vodja projekta: M. Sevšek, u.d.i.e.	E-1997				Št. načta: 06/2018-E	
	Odg. projektant: M. Sevšek, u.d.i.e.	E-1997		Objekt: MSE VRTE LAPORJE .	Vsebina risbe: TROPOLNA SHEMA PMO	Faza: PZI	List: 1
	Projektant: M. Sevšek, u.d.i.e.	E-1997					Listov: 3