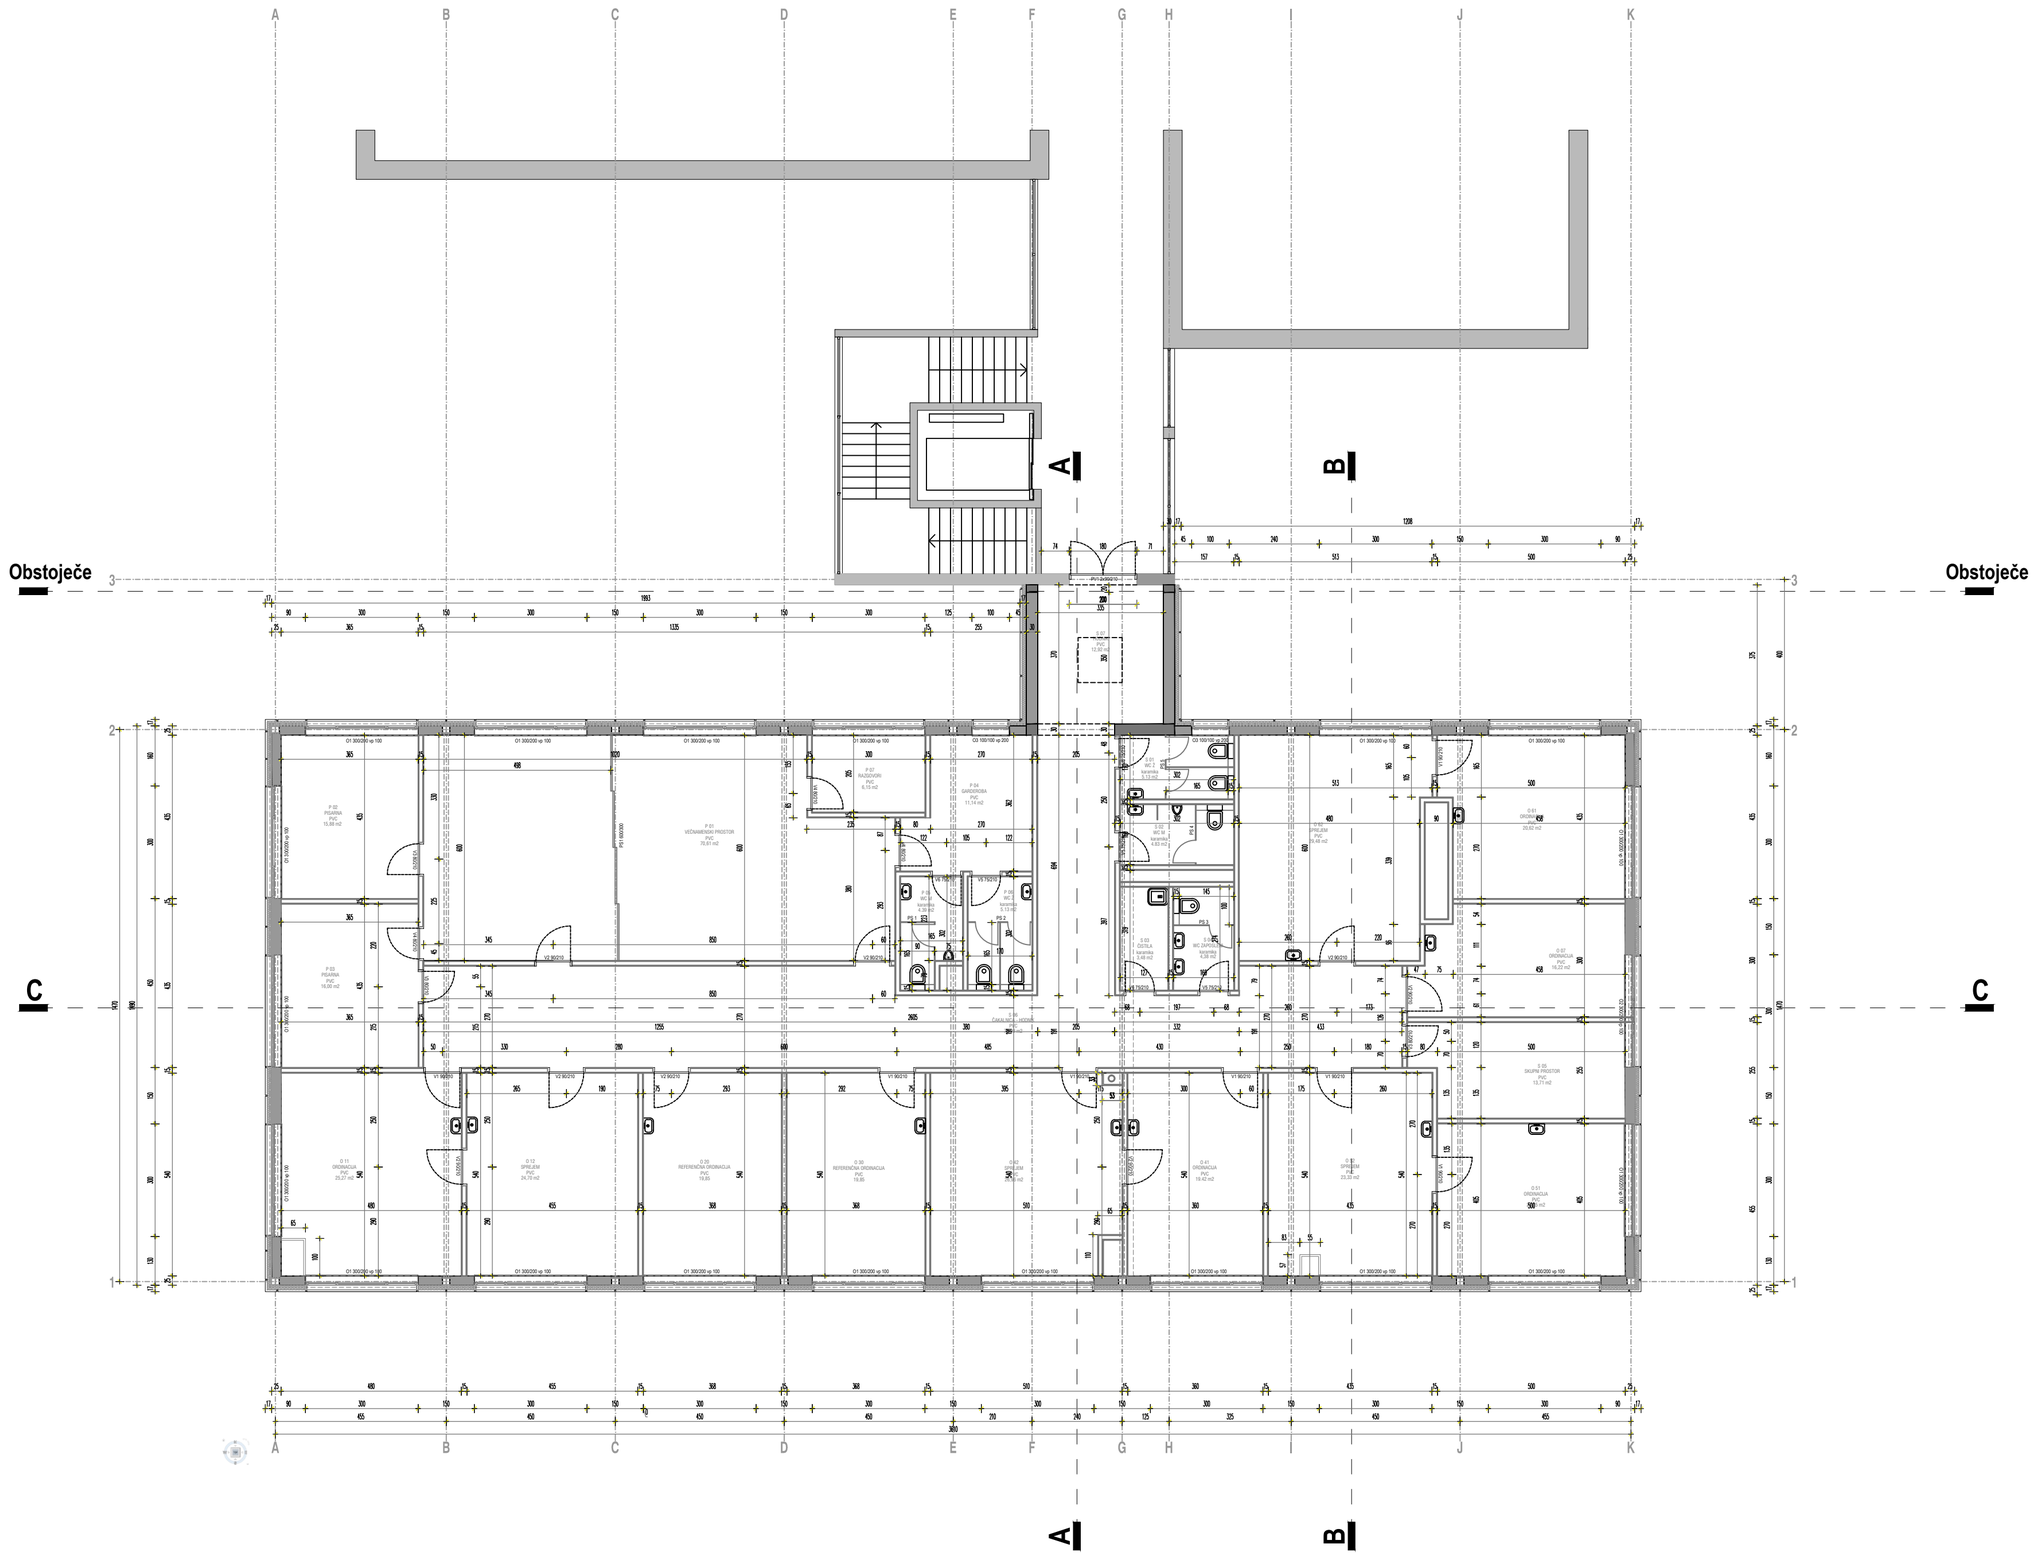

Opis prostorov			
ŠT	Prostor	Tlak	Površina
P1.1	večnamenski prostor	PVC	70,61 m²
P1.2	pisarna	PVC	15,88 m²
P1.3	pisarna	PVC	16,00 m²
P1.4	garderoba	PVC	11,14 m²
P1.5	WC M	keramika	4,38 m²
P1.6	WC Ž	keramika	5,13 m²
P1.7	razgovor	keramika	6,15 m²
		Skupaj	138,88 m²
O1.1	ordinacija	PVC	25,27 m²
O1.2	sprejem	PVC	24,70 m²
O1.3	referenčna ordinacija	PVC	19,85 m²
O1.4	referenčna ordinacija	PVC	19,85 m²
O4.1	ordinacija	PVC	19,42 m²
O4.2	sprejem	PVC	23,30 m²
O5.1	ordinacija	PVC	20,25 m²
O5.2	sprejem	PVC	23,03 m²
O6.1	ordinacija	PVC	20,82 m²
O6.2	sprejem	PVC	29,48 m²
O7.1	ordinacija	PVC	16,22 m²
		Skupaj	240,99 m²
S1	WC Ž	keramika	5,13 m²
S2	WC M	keramika	4,63 m²
S3	čistila	keramika	3,48 m²
S4	WC zaposleni	keramika	4,38 m²
S5	skupni prostor	PVC	13,71 m²
S6	čakalnica - hodnik	PVC	75,99 m²
S7	kuhinja	PVC	12,02 m²
		Skupaj	124,46 m²
		Neto bivalna skupina	505,07 m²

Stavbno pohištvo			
ŠT	Opis	Dimenzija	Število
V1.1	lesena vrata	90x210	8
V1.2	lesena vrata	90x210	7
V1.3	lesena vrata	90x210	3
V1.4	lesena vrata	90x210	3
V3.1	lesena vrata z relefno	75x210	3
V4.1	lesena vrata z relefno	75x210	3
vP1	AL/Lesna zaščitna vrata EI30	300x210	1
O1	AL/Lesno delo	300x300	9
O2	AL/Lesno delo	300x200	1
O3	AL/Lesno delo	100x100	2

3.7.2018

Občina Slovenska Bistrica

Nadzidava zdravstvednega doma

Načrt arhitekture - PZI

TLORIS 2. NADSTROPJA

M=1:50

LEGENDA:

- armiran beton
- plinobetonske stene
- mavčno kartonske konstrukcije
- izolacija

OPOMBE

- Pred izdelkom del je potrebno vse mere preveriti in uskladiti na kraju mesta!
- Vse mere so podane v cm!
- Vse višinske kote so podane v metrih (m)!
- Projekt je avtorsko delo in zaščiten z Zakonom o avtorskih pravicah! Vse spremembe potrdi avtor projekta!

Odgovorni vodja projekta	Igor Kraševac udia, ZAPS 0471 A
Odgovorni projektant	Igor Kraševac udia, ZAPS 0471 A
Projektant	
Investitor	Občina Slovenska Bistrica, Kidičevska 10, Slovenska Bistrica
Objekt	ZDRAVSTVENI DOM Slovenska Bistrica - NADZIDAVA
Vsja vsebina	1-ARHITEKTURA
Naslovna tloris	TLORIS 2. ETAŽE
Merilo	M=1:50
Datum	3.7.2018
Faza projekta	PZI
Št. proj.	37/20/18
Št. načrta	37/20/18-A-PZI
Izdelovalec	IDEA d.o.o., Trg svobode 26, 2310 Slovenska Bistrica, tel: 02 843 59 00, e-mail: idea@idea.si

1.1