


Obstoječe

Obstoječe

Obstoječe

Obstoječe

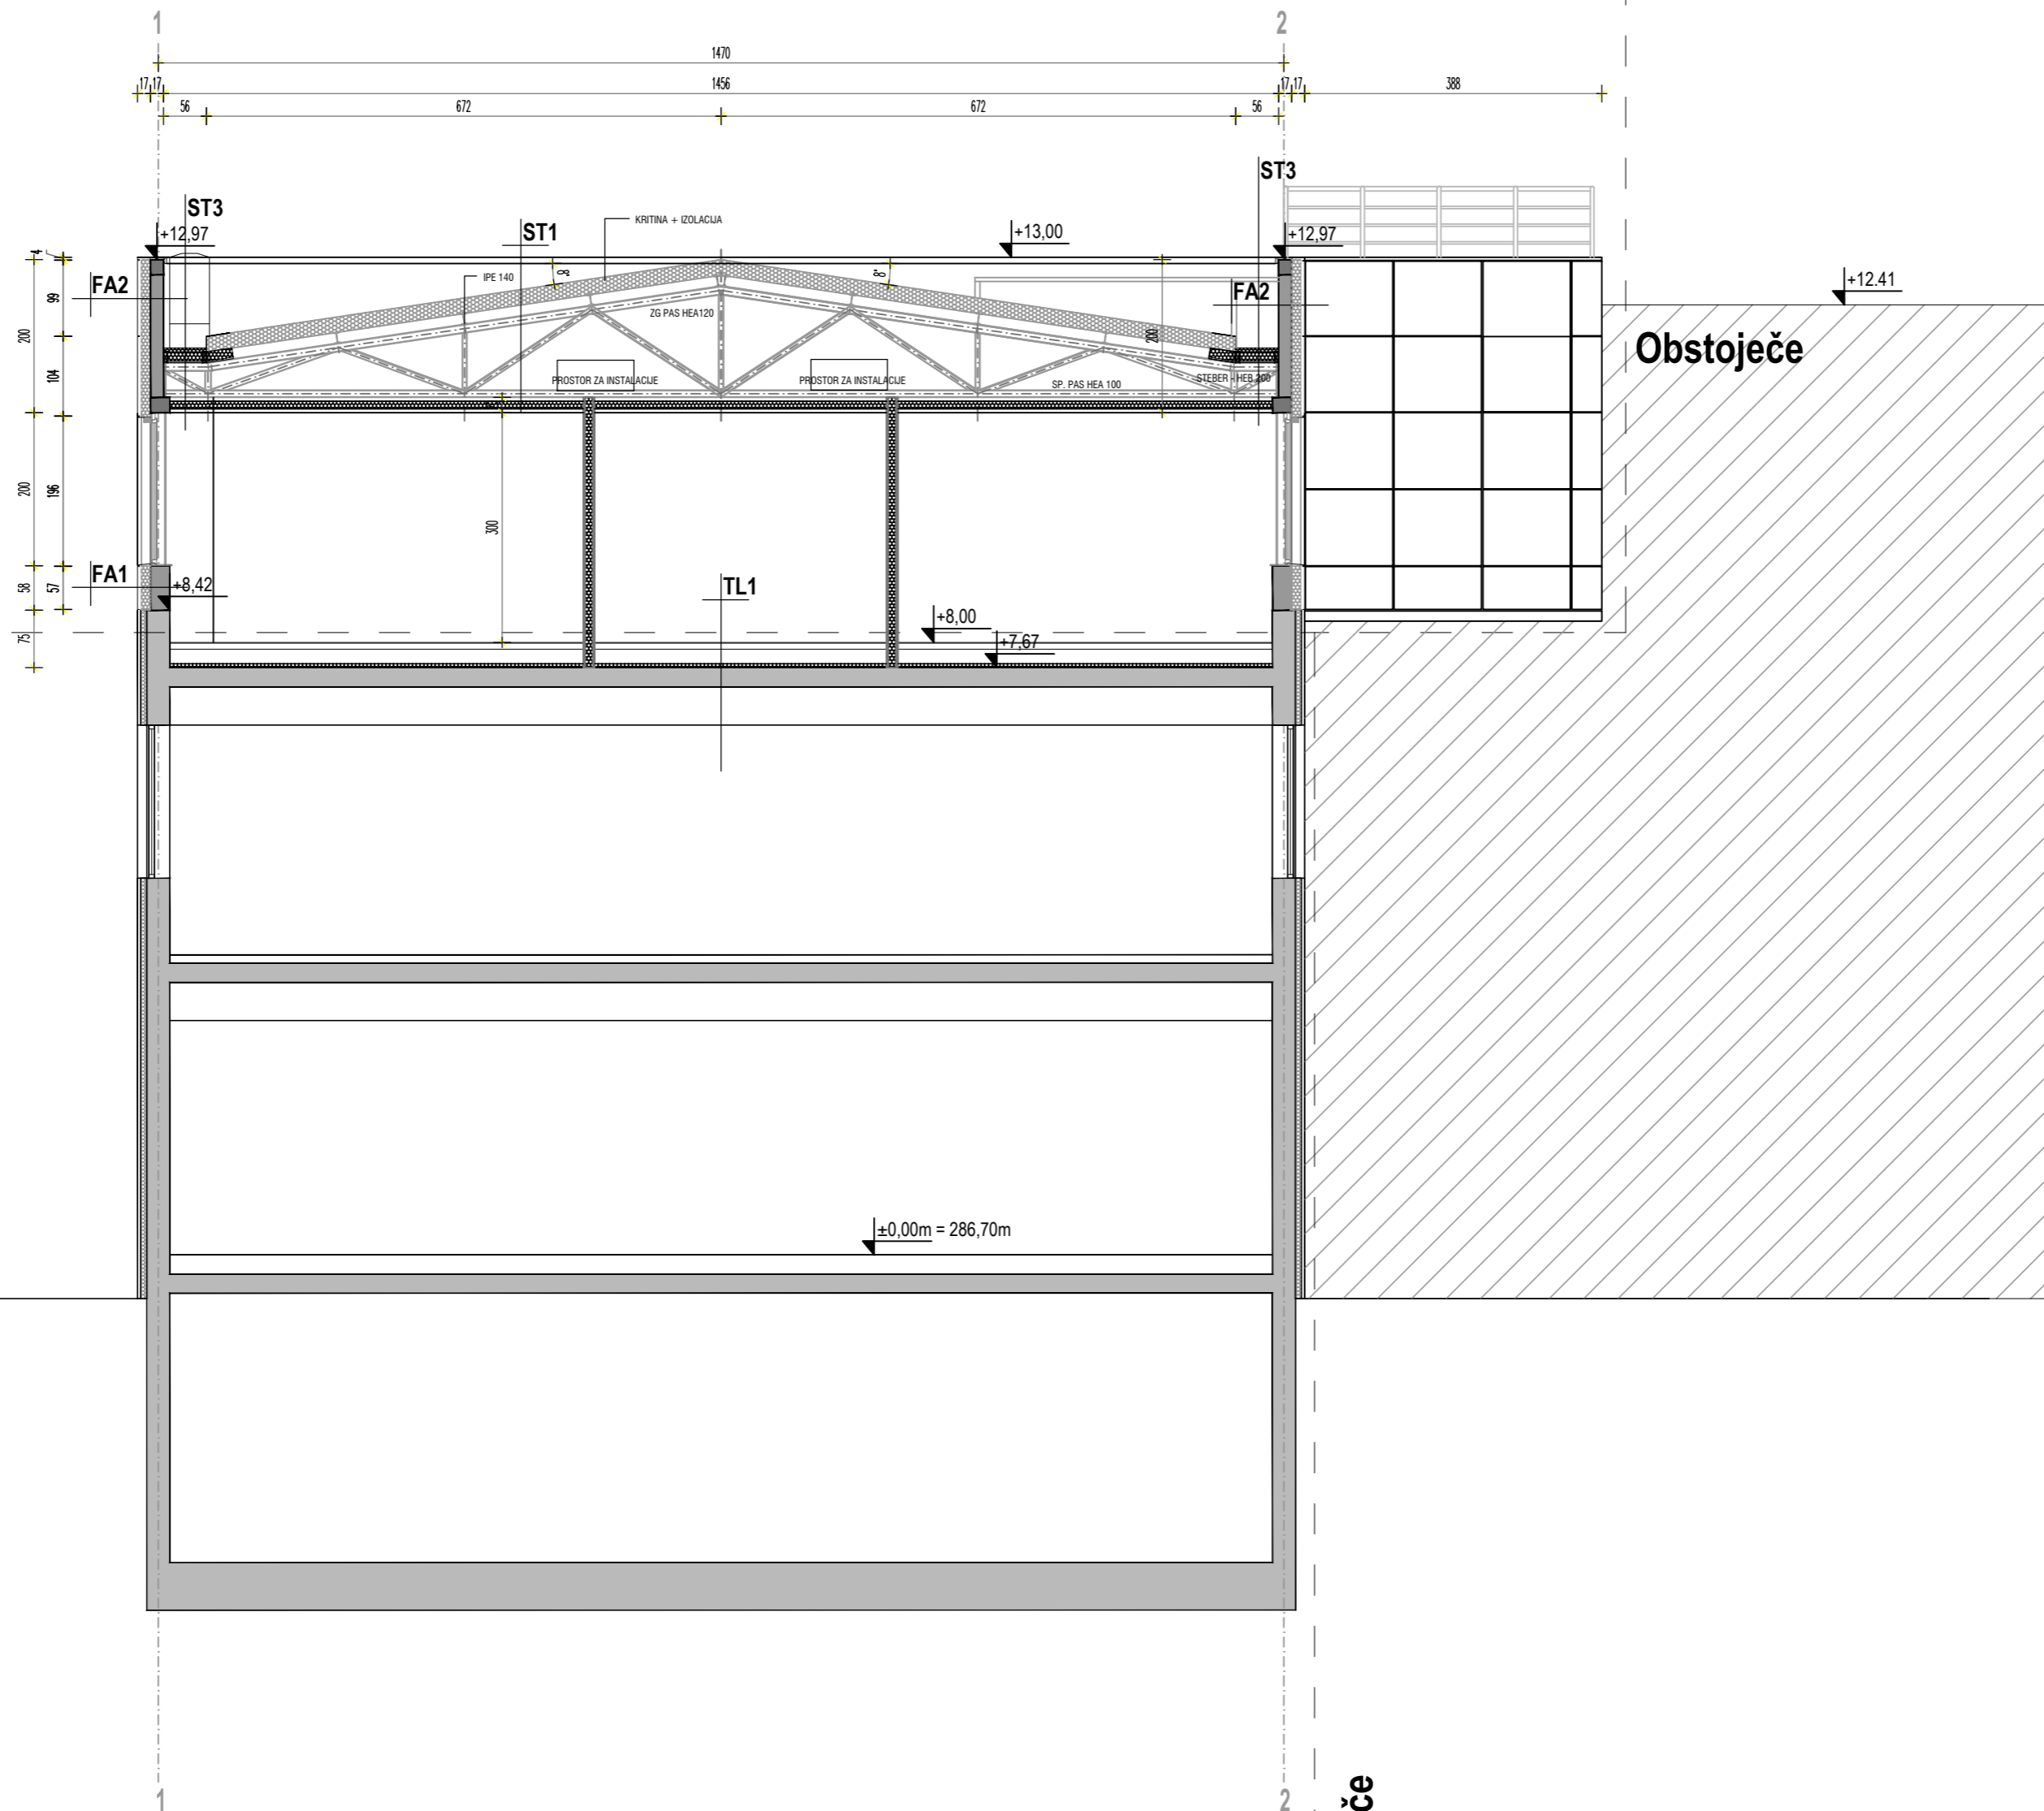

ST1	ST2	ST3
strešna točja 1,8 mm	grancorno nasuđe 10,0 cm	strešna točja 1,8 mm
fic 14,5 cm	fic 1,8 mm	fic 2,0 cm
prečni nosilec IPEA 140	fic	OSB plošča 2,0 cm
zgodnji pas HEA 100	naklonjena izolacija 5,10 cm	toplotna izolacija v naklonu 10,0 cm
spodnji pas HEA 100	toplotna izolacija 10,0 cm	OSB plošča 2,0 cm
izolacija 10,0 cm	preproščena točja	zgodnji pas HEA 120
obdelan strop 3,0 cm	AB plošča 20,0 cm	spodnji pas HEA 100
	obdelan strop 3,0 cm	izolacija 10,0 cm
		obdelan strop 3,0 cm

TL1	TL2
PVC folija 2 mm	keramika 1,0 cm
montažni dvojni trak 33,0 cm	fic 1,0 cm
izolacija 1,0 cm	naklonjena izolacija 8,0 cm
obstoječa AB plošča 25,0 cm	toplotna izolacija XPS 25,0 cm
obstoječi strop	obstoječa AB plošča 25,0 cm

FA1	FA2
ALU ploščena zračni strop 1,0 mm	ALU ploščena zračni strop 1,0 mm
keramika 1,0 cm	keramika 1,0 cm
obstoječa AB plošča 25,0 cm	keramika 1,0 cm
obstoječi strop	keramika 1,0 cm

FA3	FA4
strešna točja 1,8 mm	ALU ploščena zračni strop 1,0 mm
preproščena točja 30,0 cm	keramika 1,0 cm
preproščena točja 10,0 cm	keramika 1,0 cm

3.7.2018 Občina Slovenska Bistrica
Nadzidava zdravstvenega doma
Načrt arhitekture - PZI
PREREZ B-B
M=1:50

LEGENDA:

	armiran beton
	plinobetonske stene
	mavčno kartonske konstrukcije
	izolacija

OPOMBA!
KOTIRANE SO OSI IN SKRAJNE DIMENZIJE FASADNE OBLUGE!

OPOMBE

- Pred pričetkom dela je potrebno vse mere preveriti in uskladiti na licu mesta!
- Vse mere so podane v cm!
- Vse višinske kote so podane v metrih (m)!
- Projekt je avtorsko delo in zaščiteno z Zakonom o avtorskih pravicah! Vse spremembe potrdi avtor projekta!

odgovorni inženjer projekta:	Igor Kraševac udia, ZAPS 0471 A
odgovorni projektant:	Igor Kraševac udia, ZAPS 0471 A
investitor:	Občina Slovenska Bistrica, Kolođevska 10, Slovenska Bistrica
opis:	ZDRAVSTVENI DOM Slovenska Bistrica - NADZIDAVA
vrsta načrta:	1-ARHITEKTURA
vrstna nota:	PREREZ B-B
datum:	M=1:50
datum:	3.7.2018
datum:	3.7.2018
datum:	3.7.2018