


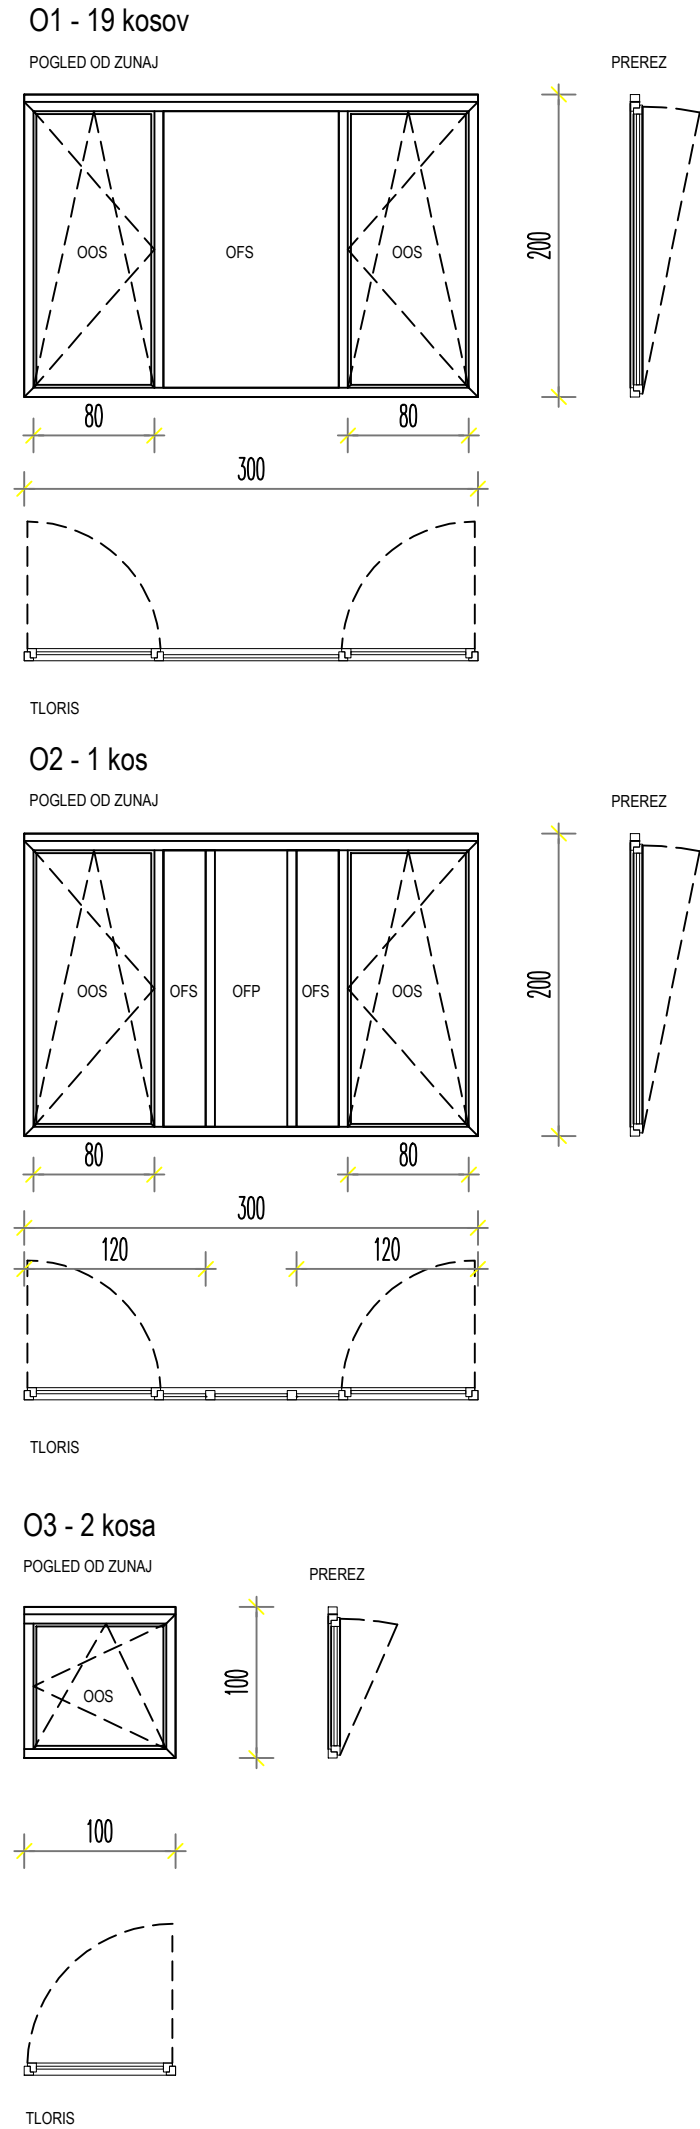

3.7.2018

Občina Slovenska Bistrica
Nadzidava zdravstvebnega doma

Načrt arhitekture - PZI

SHEME STAVBNEGA POHIŠTVA

M=1:20

LEGENDA:

OOS-okno odpirajoče steklo

OFS-okno fiksno steklo

OFP-okno fiksno panel

VP-vrata panel

VOS-vrata ognjeodporno steklo

OPOMBE

- Pred pričetkom del je potrebno vse mere preveriti in uskladiti na licu mesta!
- Vse mere so podane v cm!
- Vse višinske kote so podane v metrih (m)!
- Projekt je avtorsko delo in zaščiten z Zakonom o avtorskih pravicah! Vse spremembe potrdi avtor projekta!

Odgovorni vodja projekta:	Igor Kraševac udia, ZAPS 0471 A			
Odgovorni projektant:	Igor Kraševac udia, ZAPS 0471 A			
Projektant:				
Investitor:	Občina Slovenska Bistrica, Kolodvorska 10, Slovenska Bistrica			
Objekt:	ZDRAVSTVENI DOM Slovenska Bistrica - NADZIDAVA			
Vrsta načrta:	1-ARHITEKTURA			
Vsebina risbe:	SHEME STAVBNEGA POHIŠTVA			
Merilo:	M=1:50	Vrsta projekta:	PZI	Štev. proj.: 37/20/18
Datum:	3.7.2018	Dopolnjuje:		Štev. načrta: 37/20/18-A-PZI
IDEAAL projekt d.o.o., Trg svobode 26, 2310 Slovenska Bistrica, tel.: 02 843 03 00, e-mail: ideaal@siol.net				

IDEAAAL
PROJEKTAL