


2. OSNOVNA ŠOLA SLOVENSKA BISTRICA

REKONSTRUKCIJA IN DOZIDAVA KUHINJE

M 1 : 50

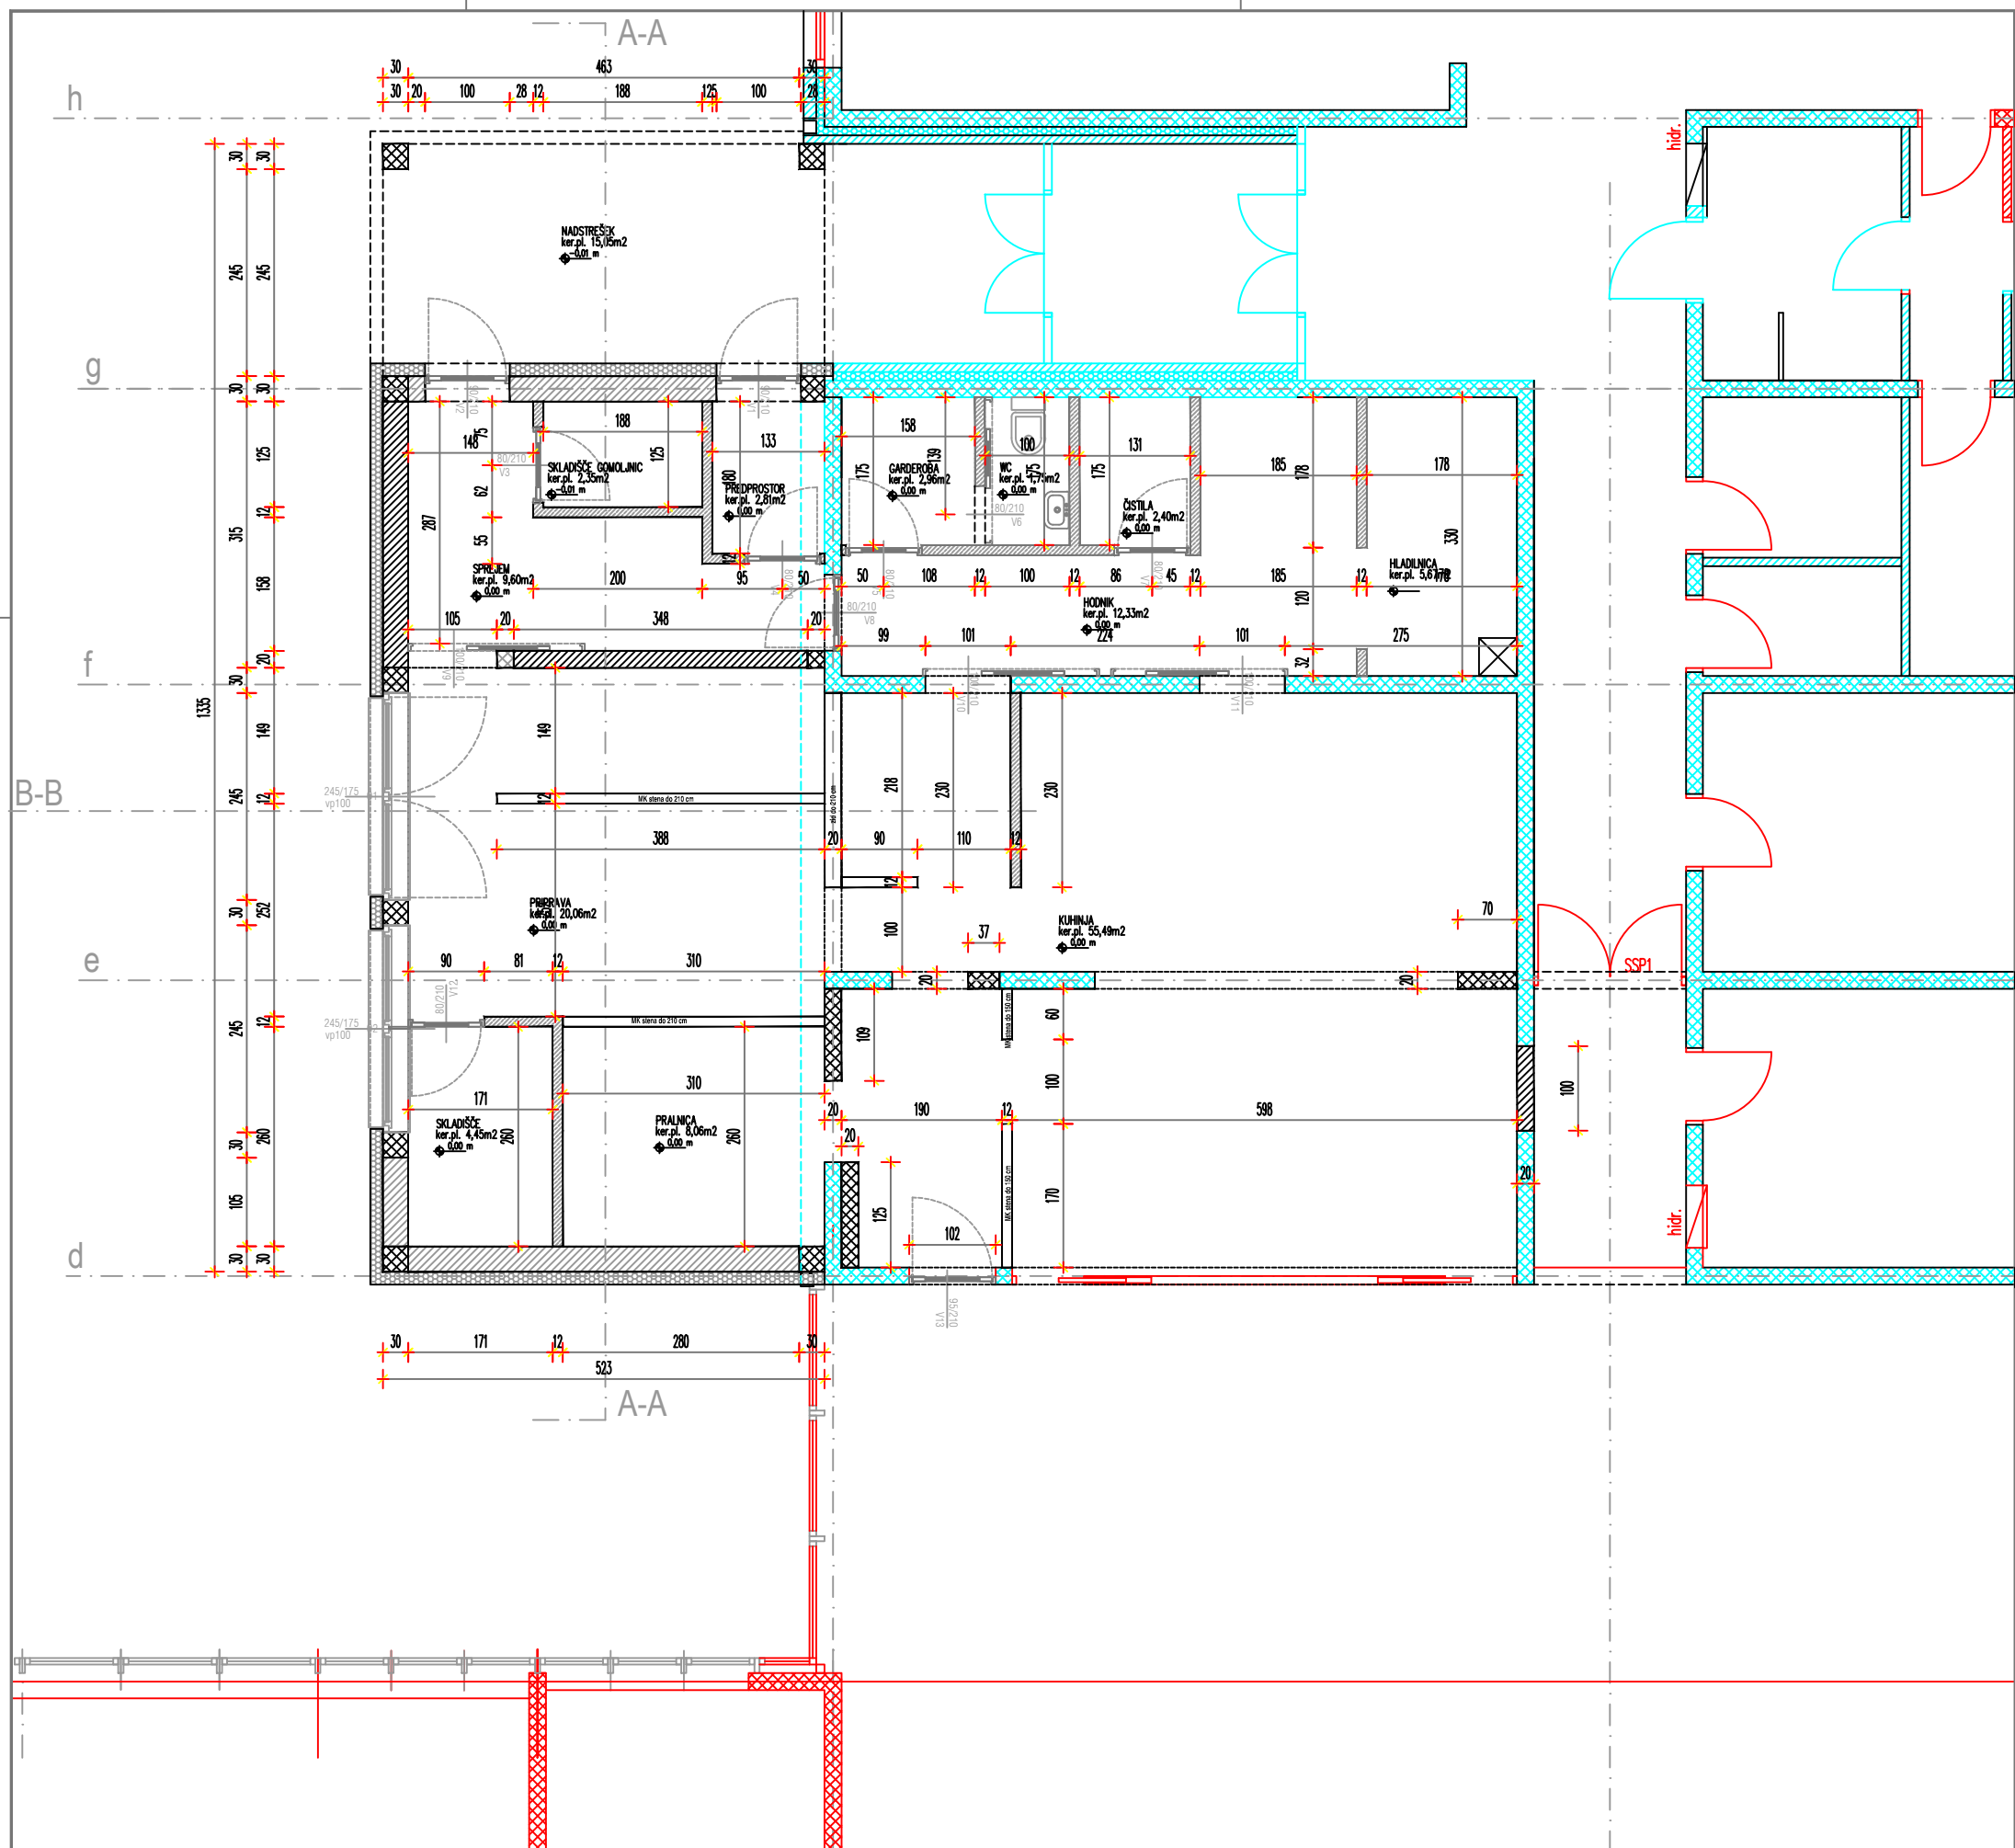

LEGENDA

- AB konstrukcija
- opečna stena
- AC estrih
- mavčno kartonska konstrukcija
- toplotna izolacija
- utrijeno nasutje
- hidroizolacija
- obstoječe

OPOMBE

- Pred pričetkom del je potrebno vse mere preveriti in uskladiti na licu mesta!
- Vse mere so podane v cm!
- Pred izdelavo okenskih in vratnih odprtin je potrebno izbrati proizvajalca oken in vrat, ter uskladiti odprtine po merah proizvajalca!
- Vse višinske kote so podane v metrih (m)!
- Detalji, razporeditev armature in specifikacija po PZI projektu, ki se naroči pred pričetkom gradnje!
- Projekt je avtorsko delo in zaščiten z Zakonom o avtorskih pravicah! Vse spremembe potrjuje avtor projekta!

Odgovorni vodja projekta:	Igor Kraševac udia, ZAPS 0471 A
Odgovorni projektant:	Igor Kraševac udia, ZAPS 0471 A
Projektant:	
Investitor:	Občina Slovenska Bistrica, Kolodvorska 10, Slovenska Bistrica
Objekt:	2. OSNOVNA ŠOLA SLOVENSKA BISTRICA
Vrsta načrta:	1 - ARHITEKTURA, REKONSTRUKCIJA IN DOZIDAVA KUHINJE
Visočina risbe:	TLORIS PRITLIČJA V4
Merilo:	M=1:50
Vrsta projekta:	PZI
Štev. prilož:	40/20/2018
Datum:	15.11.2018
Dopolnjeje:	Štev. načrta: 40/20/18-A-PZI



LAST SAVED BY: ideal
PRINTER PLOTTER: DWG To PDF.pc3
DATE and TIME: 17.12.2018 16:55:51
C:\Users\ideal\Desktop\DELOVNA MAPA\OBČINA SLOVENSKA BISTRICA\DRUGA OS\PZI KUHINJA V4\1-ARHITEKTURA\GRAFIKA\2018-11-21_2 OS KUHINJA PZI ARHITEKTURA V4.dwg