


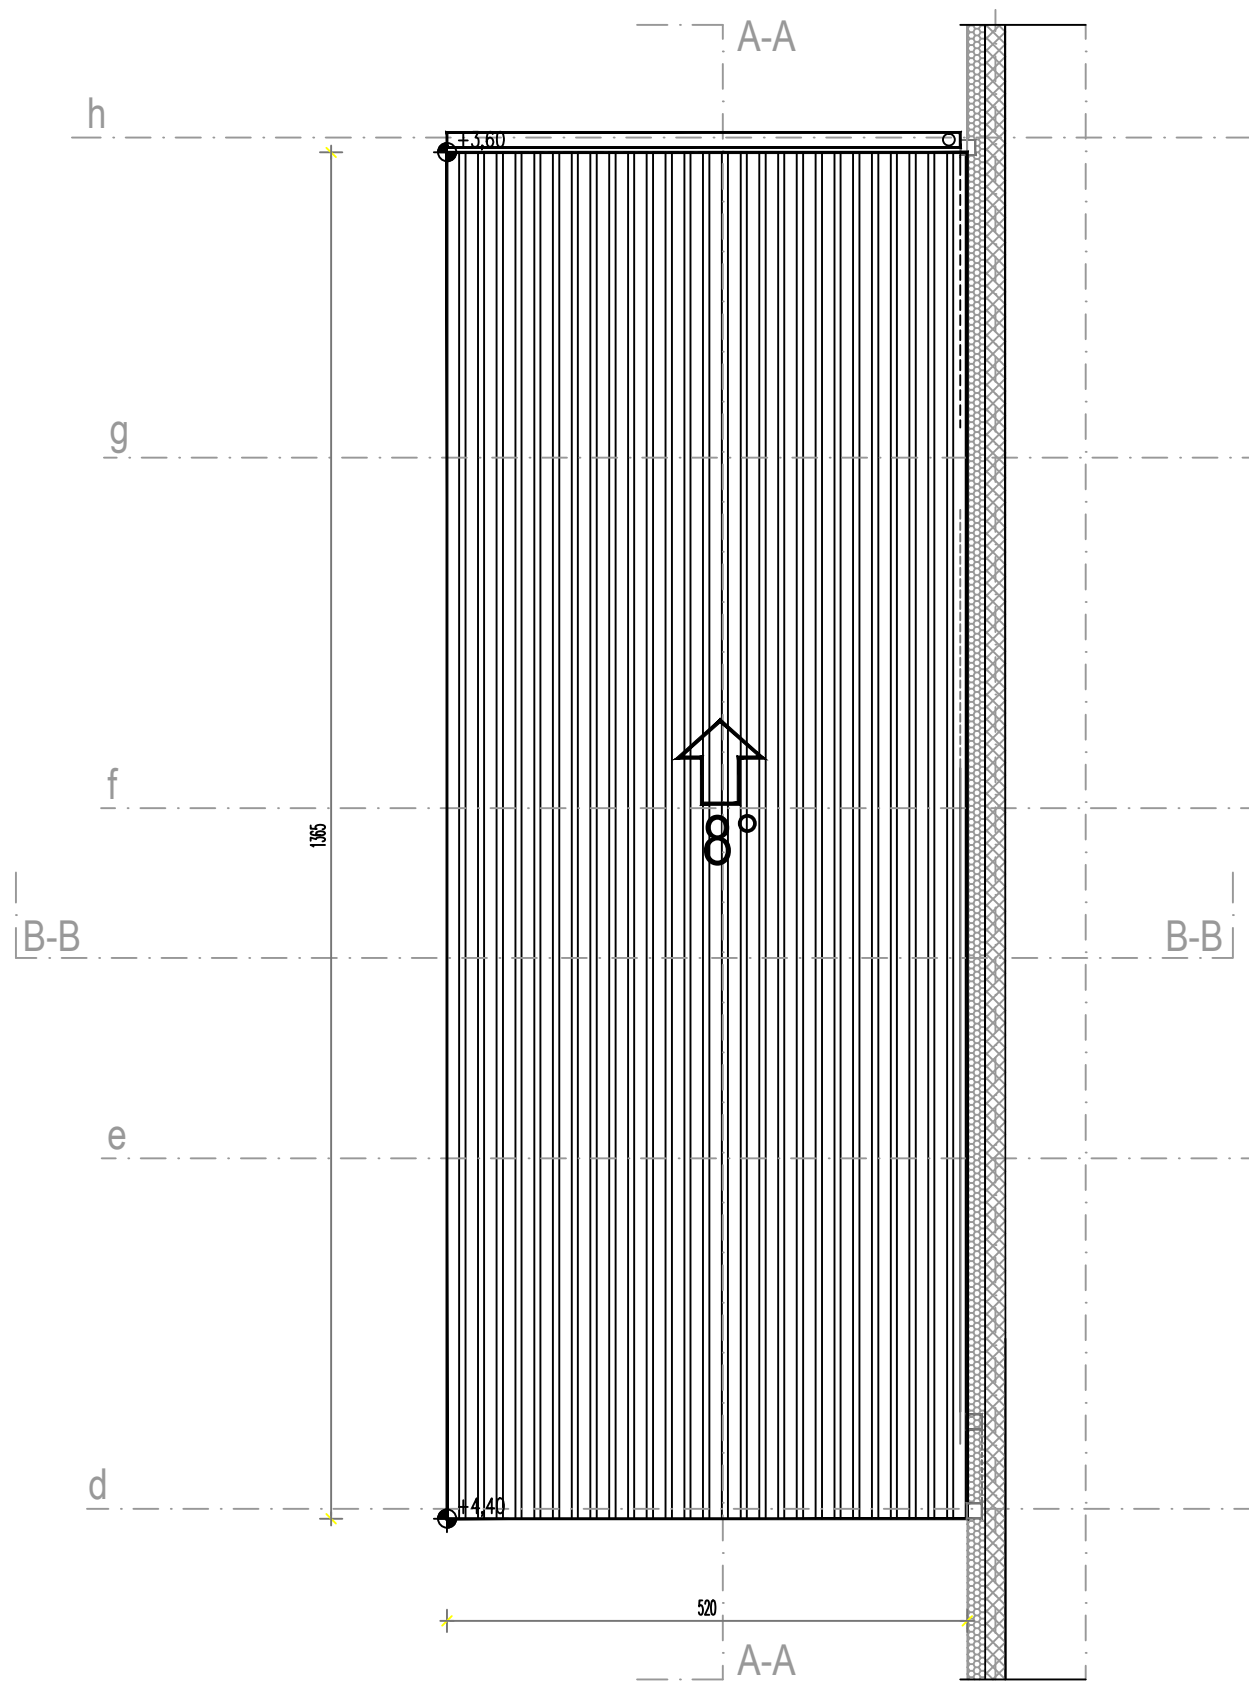





## 2. OSNOVNA ŠOLA SLOVENSKA BISTRICA

### REKONSTRUKCIJA IN DOZIDAVA KUHINJE

M 1 : 50



#### LEGENDA

-  AB konstrukcija
-  opečna stena
-  AC estrih
-  toplotna izolacija
-  utrijeno nasutje
-  hidroizolacija

#### OPOMBE

- Pred pričetkom del je potrebno vse mere preveriti in uskladiti na licu mesta!
- Vse mere so podane v cm!
- Pred izdelavo okenskih in vratnih odprtin je potrebno izbrati proizvajalca oken in vrat, ter uskladiti odprtine po merah proizvajalca!
- Vse višinske kote so podane v metrih (m)!
- Detalji, razporeditev armature in specifikacija po PZI projektu, ki se naroči pred pričetkom gradnje!
- Projekt je avtorsko delo in zaščiten z Zakonom o avtorskih pravicah! Vse spremembe potrди avtor projekta!

Odgovorni vodja projekta:	Igor Kraševac udia, ZAPS 0471 A		
Odgovorni projektant:	Igor Kraševac udia, ZAPS 0471 A		
Projektant:			
Investitor:	Občina Slovenska Bistrica, Kolodvorska 10, Slovenska Bistrica		
Objekt:	2. OSNOVNA ŠOLA SLOVENSKA BISTRICA		
Vrsta načrta:	1 - ARHITEKTURA, REKONSTRUKCIJA IN DOZIDAVA KUHINJE		
Vsebinska risba:	TLORIS STREHE V4		
Merilo:	M= 1:50	Vrsta projekta:	PZI
Datum:	20.10.2018	Dopolnjuje:	
		Štev. proj.:	40/20/2018
		Štev. načrta:	40/20/18-A-PZI
IDEAAL projekt d.o.o., Trg svobode 26, 2310 Slovenska Bistrica, tel.: 02 843 03 00, e-mail: ideaal@iol.net			

**IDEAAL**