
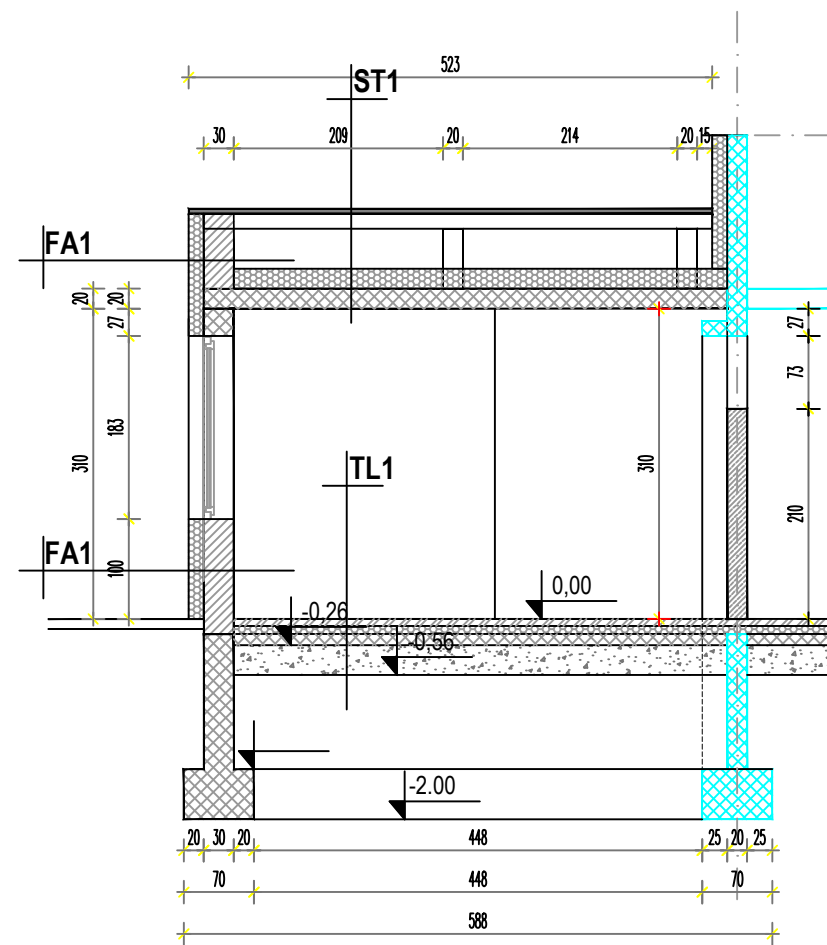


# 2. OSNOVNA ŠOLA SLOVENSKA BISTRICA

## REKONSTRUKCIJA IN DOZIDAVA KUHINJE

M 1 : 50

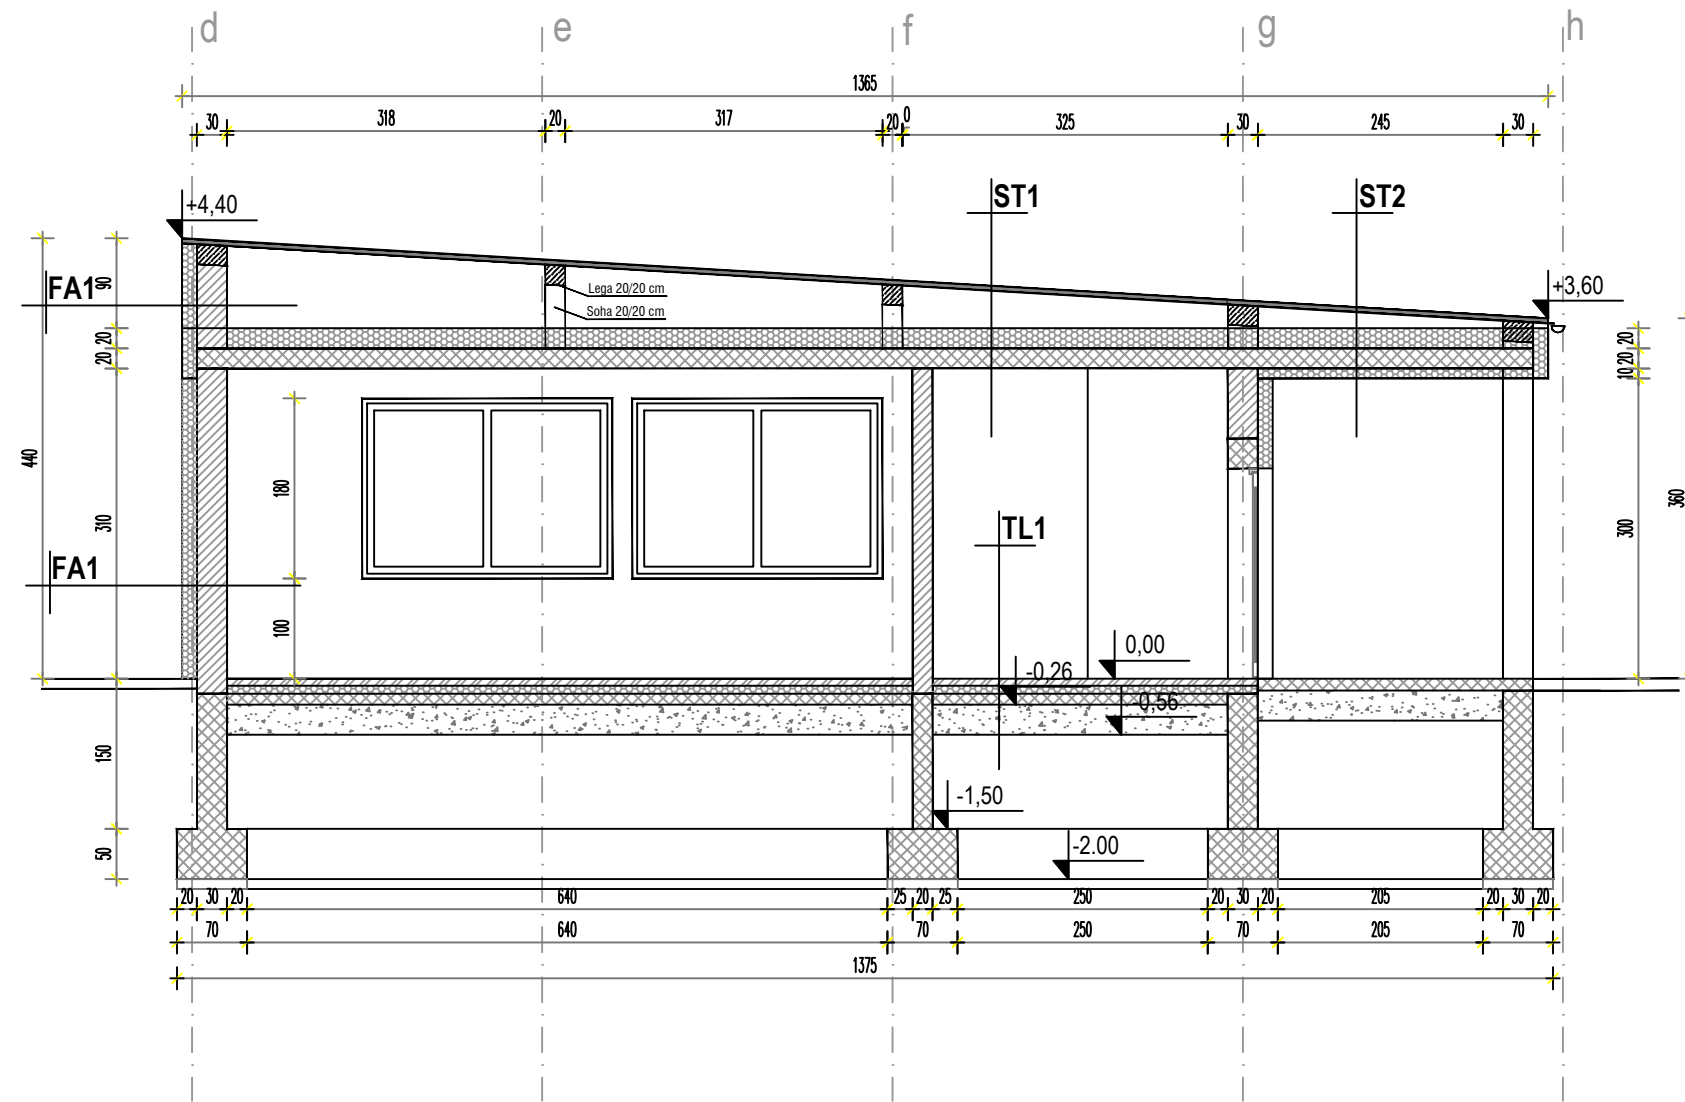

### LEGENDA

- AB konstrukcija
- opečna stena
- AC estrih
- toplotna izolacija
- utrjeno nasutje
- hidroizolacija

ST1	
strešni paneli	5,0 cm
zračni prostor	
paropropustna folija	
toplotna izolacija	20,0 cm
AB plošča	20,0 cm
omet	1,0 cm

ST2	
strešni paneli	5,0 cm
zračni prostor	
paropropustna folija	
toplotna izolacija	20,0 cm
AB plošča	20,0 cm
toplotna izolacija	10,0 cm
fasadni omet	1,5 cm

TL1	
keramika	1,0 cm
A estrih	8,0 cm
toplotna izolacija	8,0 cm
hidroizolacija	1,0 cm
AB plošča	12,0 cm
gramozno nasutje	30,0 cm

FA1	
fasadni omet	1,5 cm
toplotna izolacija	15,0 cm
opečni zid	13,0 cm
omet	1,0 cm

### OPOMBE

- Pred pričetkom del je potrebno vse mere preveriti in uskladiti na licu mesta!
- Vse mere so podane v cm!
- Pred izdelavo okenskih in vratnih odprtij je potrebno izbrati proizvajalca oken in vrat, ter uskladiti odprtine po merah proizvajalca!
- Vse višinske kote so podane v metrih (m)!
- Detalji, razporeditev armature in specifikacija po PZI projektu, ki se naroči pred pričetkom gradnje!
- Projekt je avtorsko delo in zaščiteno z Zakonom o avtorskih pravicah! Vse spremembe potrjuje avtor projekta!

Odgovorni vodja projekta:	Igor Kraševac udia, ZAPS 0471 A		
Odgovorni projektant:	Igor Kraševac udia, ZAPS 0471 A		
Projektant:			
Investitor:	Občina Slovenska Bistrica, Kolodvorska 10, Slovenska Bistrica		
Objekt:	2. OSNOVNA ŠOLA SLOVENSKA BISTRICA		
Vrsta načrta:	1 - ARHITEKTURA, REKONSTRUKCIJA IN DOZIDAVA KUHINJE V4		
Vsebinska risba:	PREREZI		
Merilo:	M=1:50	Vrsta projekta:	PZI
Datum:	21.10.2018	Dopolnjuje:	Štev. proj.: 40/20/2018
			Štev. načrta: 40/20/18-A-PZI
IDEAAL projekt d.o.o., Trig svobode 26, 2310 Slovenska Bistrica, tel.: 02 843 03 00, e-mail: ideaal@siol.net			

IDEAAL