


2. OSNOVNA ŠOLA SLOVENSKA BISTRICA

REKONSTRUKCIJA IN DOZIDAVA KUHINJE

M 1 : 50

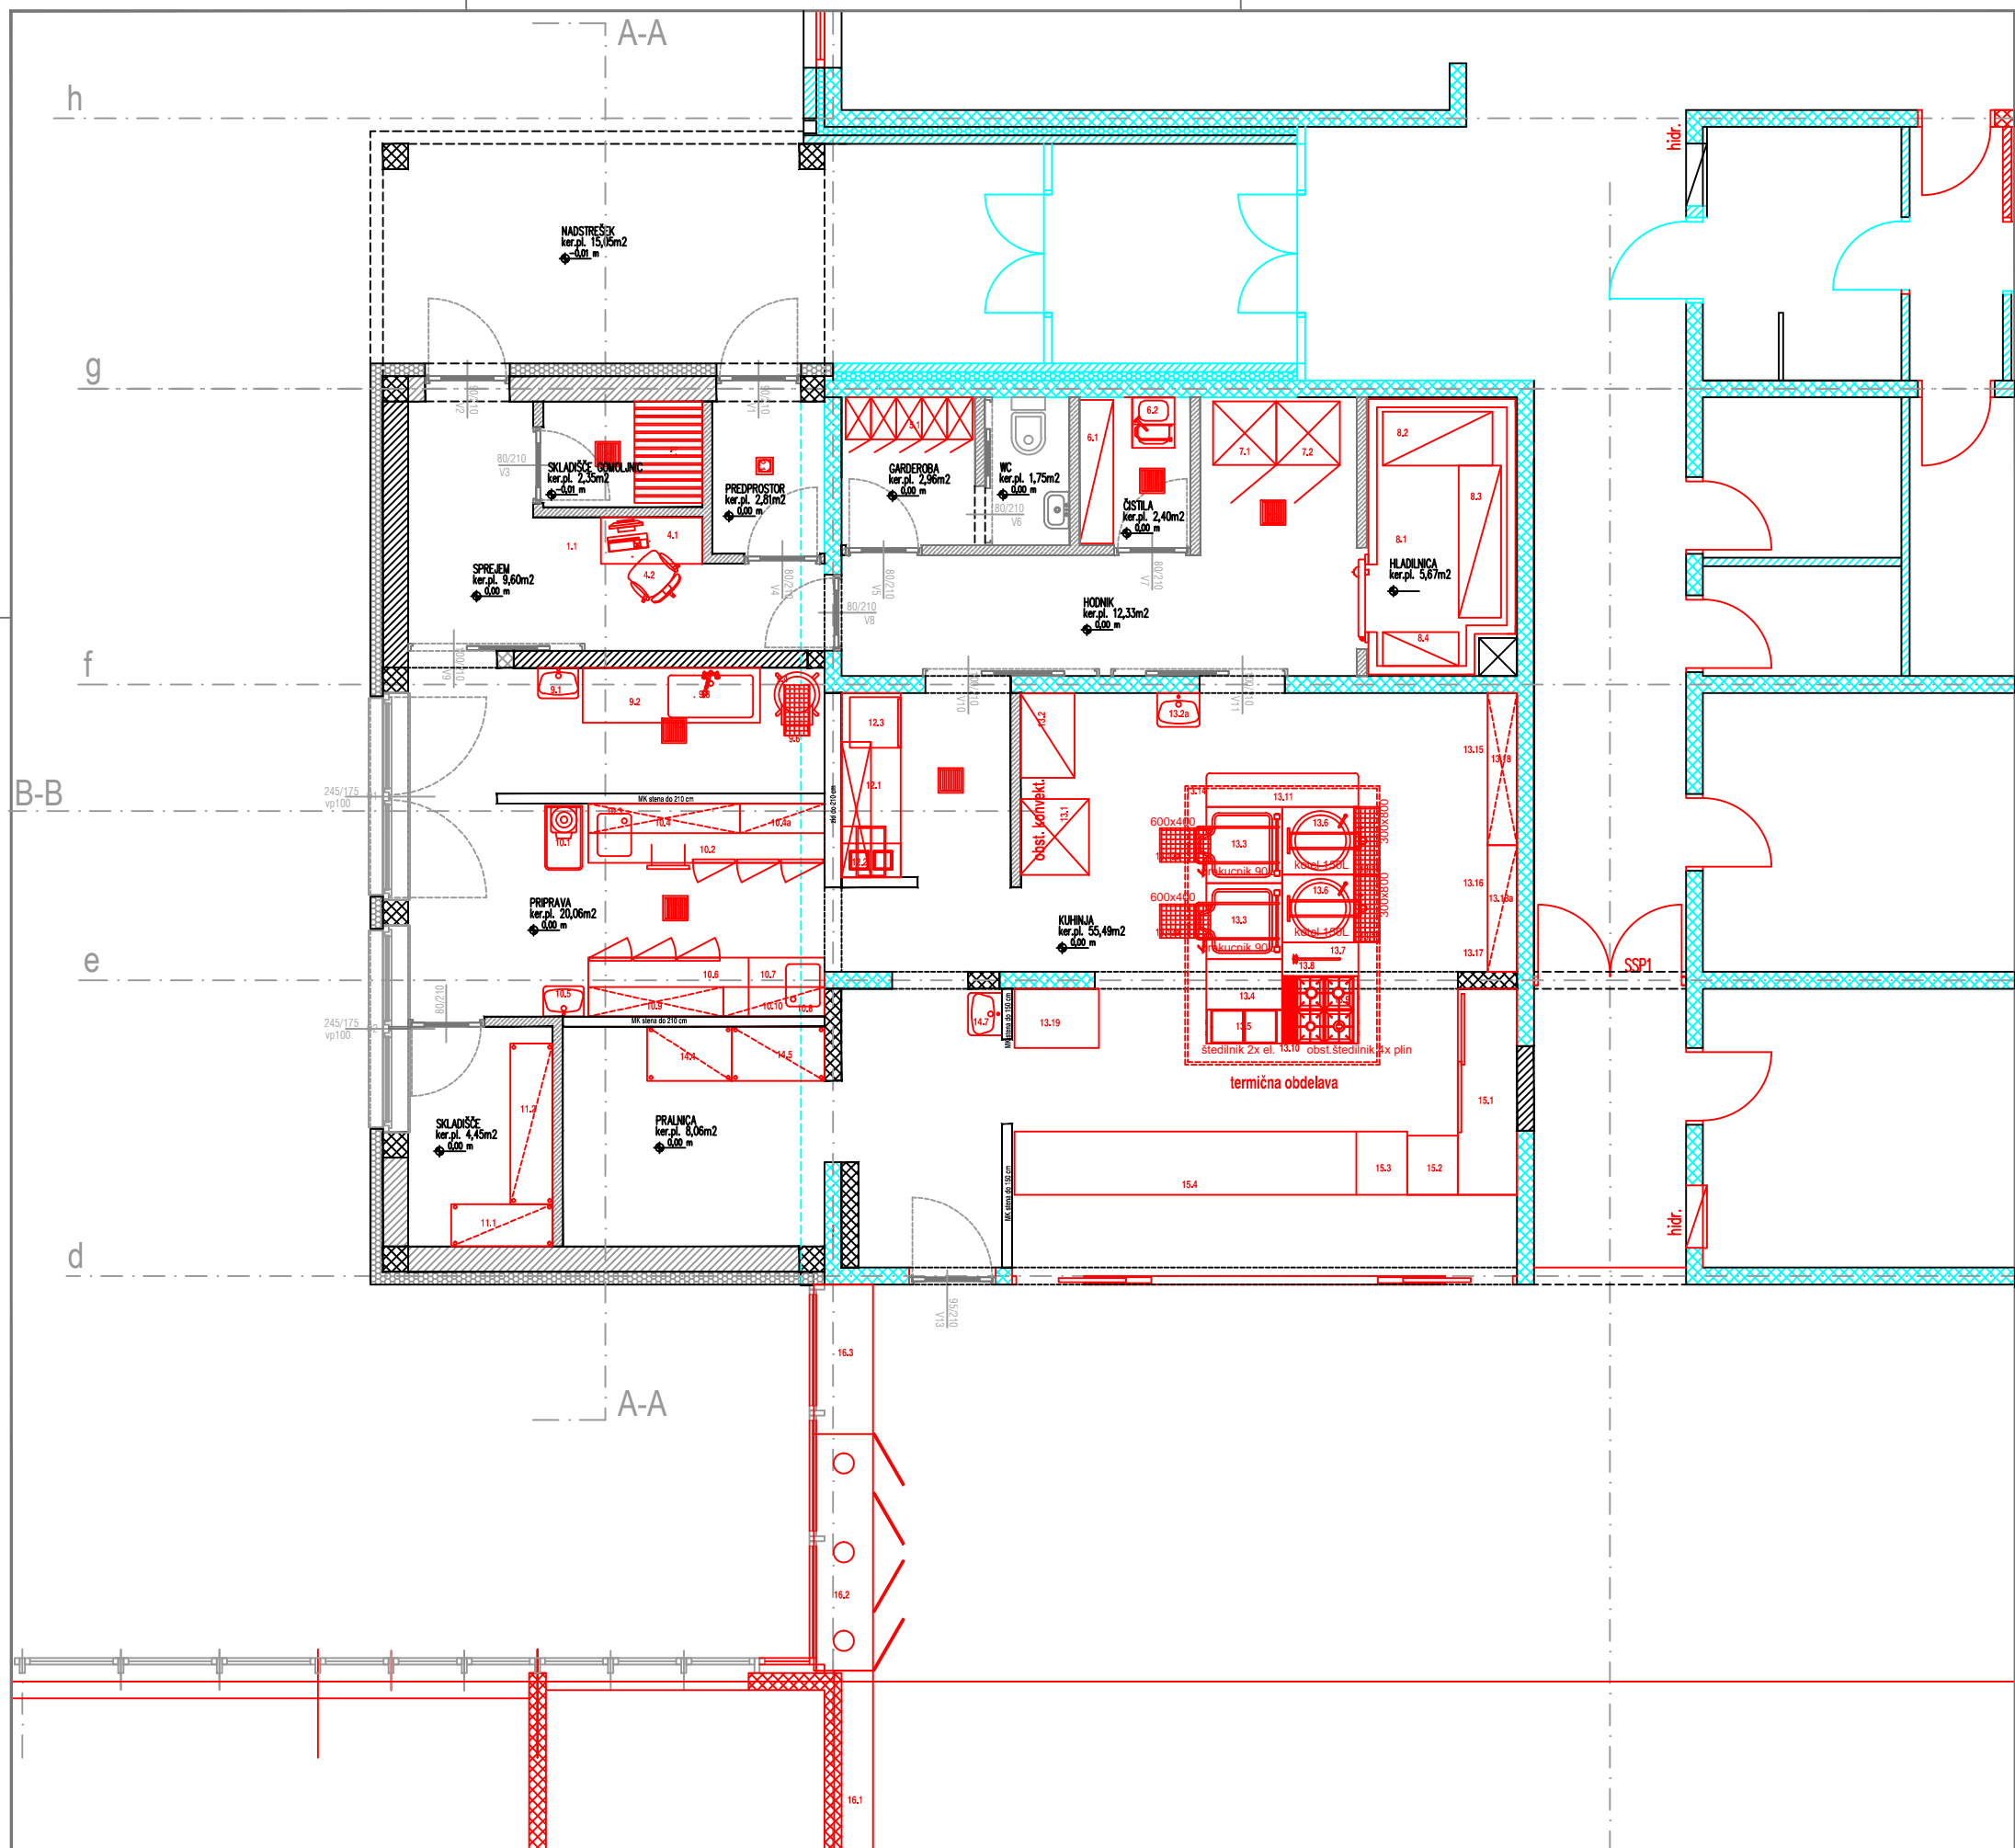

LEGENDA

- AB konstrukcija
- opečna stena
- AC estrih
- mavčno kartonska konstrukcija
- toplotna izolacija
- utrijeno nasutje
- hidroizolacija

OPOMBE

- Pred pričetkom del je potrebno vse mere preveriti in uskladiti na licu mesta!
- Vse mere so podane v cm!
- Pred izdelavo okenskih in vratnih odprtin je potrebno izbrati proizvajalca oken in vrat, ter uskladiti odprtine po merah proizvajalca!
- Vse višinske kote so podane v metrih (m)!
- Detalji, razporeditev armature in specifikacija po PZI projektu, ki se naroči pred pričetkom gradnje!
- Projekt je avtorsko delo in zaščiten z Zakonom o avtorskih pravicah! Vse spremembe potrdi avtor projekta!

Odgovorni vodja projekta:	Igor Kraševac udia, ZAPS 0471 A		
Odgovorni projektant:	Igor Kraševac udia, ZAPS 0471 A		
Projektant:			
Investitor:	Občina Slovenska Bistrica, Kolodvorska 10, Slovenska Bistrica		
Objekt:	2. OSNOVNA ŠOLA SLOVENSKA BISTRICA		
Vrsta načrta:	1 - ARHITEKTURA, REKONSTRUKCIJA IN DOZIDAVA KUHINJE		
Visočina risbe:	TLORIS PRITLIČJA - OPREMA V4		
Merilo:	M=1:50	Vrsta projekta:	PZI
Datum:	15.11.2018	Dopolnjeje:	
		Štev. prjg.:	40/20/18
		Štev. načrta:	40/20/18-A-PZI

