







## 2. OSNOVNA ŠOLA SLOVENSKA BISTRICA

### REKONSTRUKCIJA IN DOZIDAVAKUHINJE


M 1 : 100

#### LEGENDA

-  nosilna opečna stena
-  mavčno kartonska stena
-  AC estrih
-  toplotna izolacija
-  utrjeno nasutje
-  hidroizolacija

#### OPOMBE

- Pred pričetkom del je potrebno vse mere preveriti in uskladiti na licu mesta!
- Vse mere so podane v cm!
- Pred izdelavo okenskih in vratnih odprtin je potrebno izbrati proizvajalca oken in vrat, ter uskladiti odprtine po merah proizvajalca!
- Vse višinske kote so podane v metrih (m)!
- Detalji, razporeditev armature in specifikacija po PZI projektu, ki se naroči pred pričetkom gradnje!
- Projekt je avtorsko delo in zaščiten z Zakonom o avtorskih pravicah! Vse spremembe potrjuje avtor projekta!

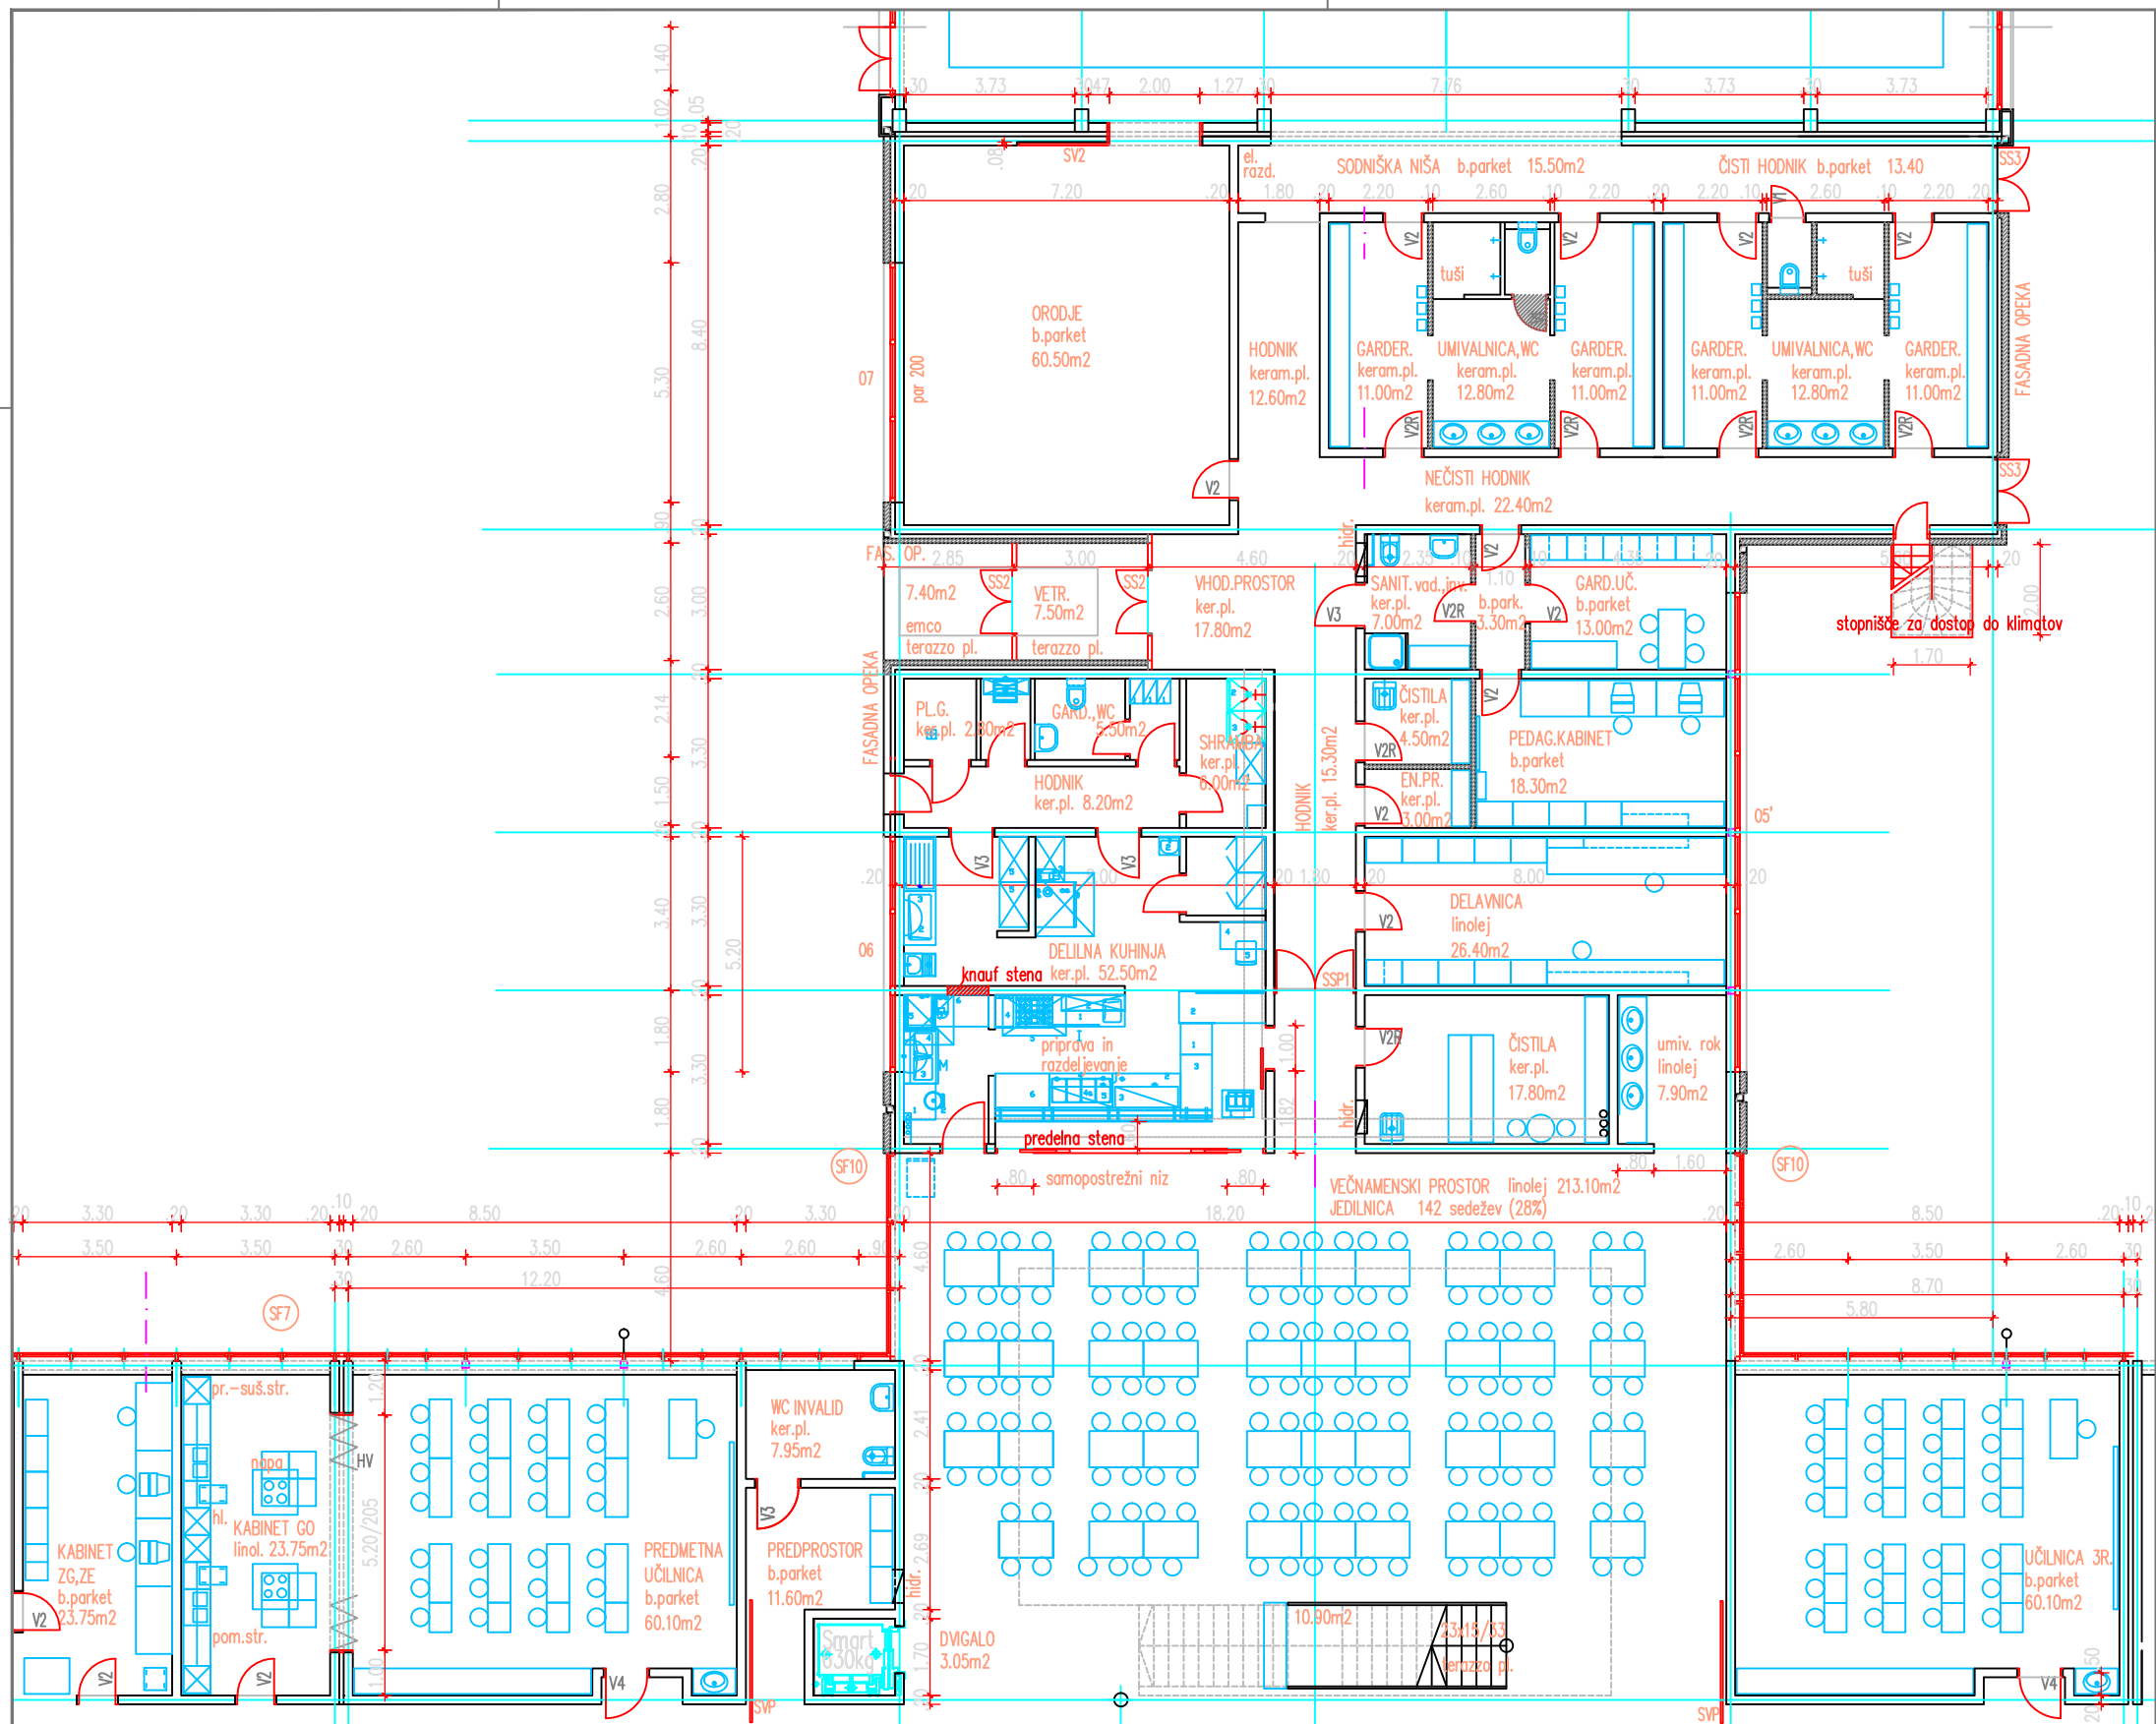

Odgovorni vodja projekta:	Igor Kraševac udia, ZAPS 0471 A		
Odgovorni projektant:	Igor Kraševac udia, ZAPS 0471 A		
Projektant:			
Investitor:	Občina Slovenska Bistrica, Kolodvorska 10, Slovenska Bistrica		
Objekt:	2. OSNOVNA ŠOLA SLOVENSKA BISTRICA		
Vrsta načrta:	1 - ARHITEKTURA, REKONSTRUKCIJA IN DOZIDAVA KUHINJE		
Vsebinska risba:	POSNETEK STANJA PRITLIČJE		
Merilo:	M=1:100	Vrsta projekta:	PZI
Datum:	1.2.2018	Dopolnjeje:	Štev. prj.: 6/2018
			Štev. načrta: 38/20/18-A-PZI