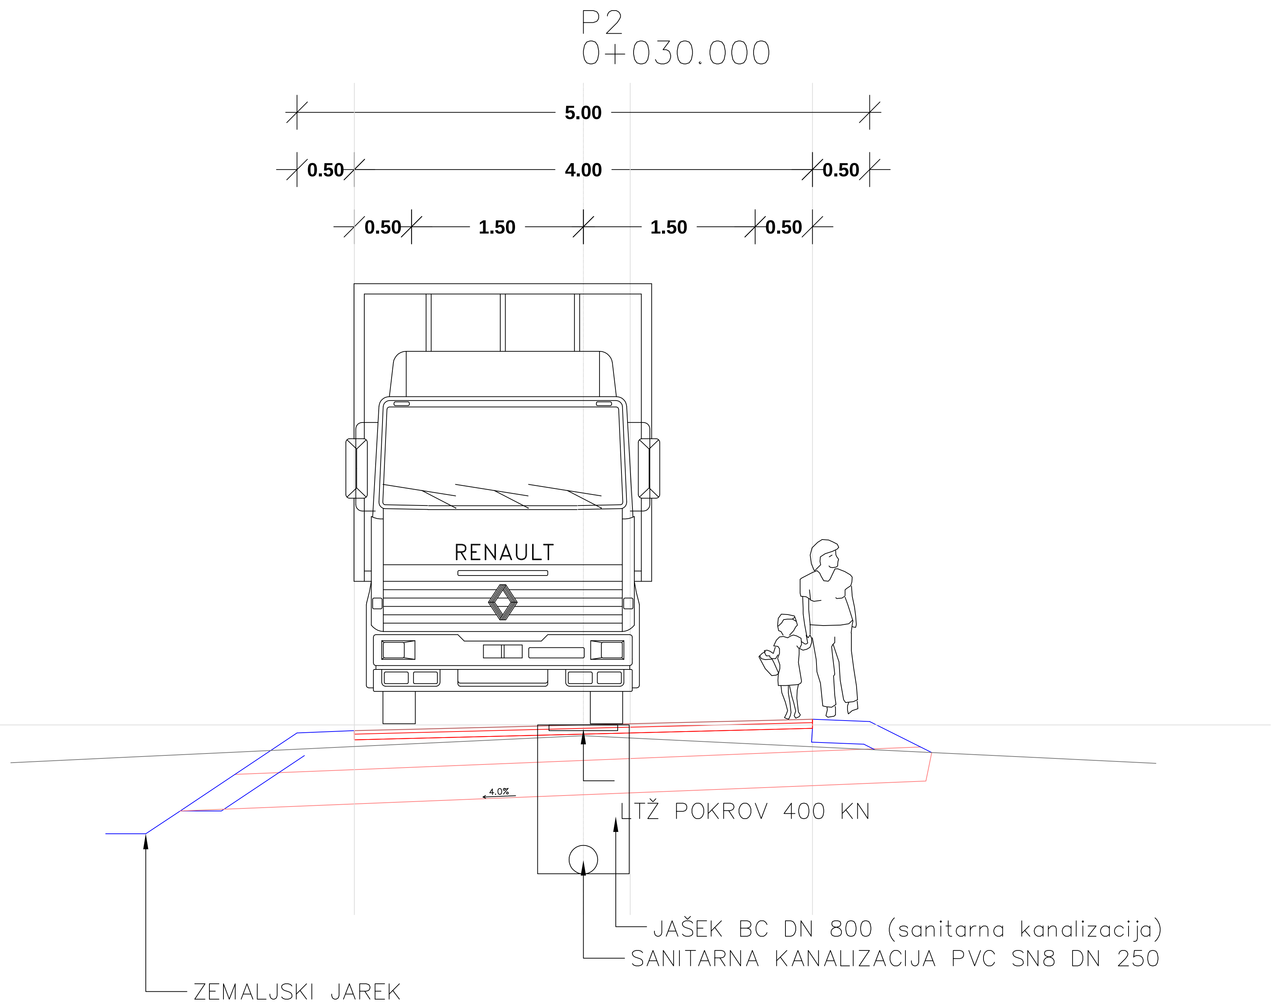

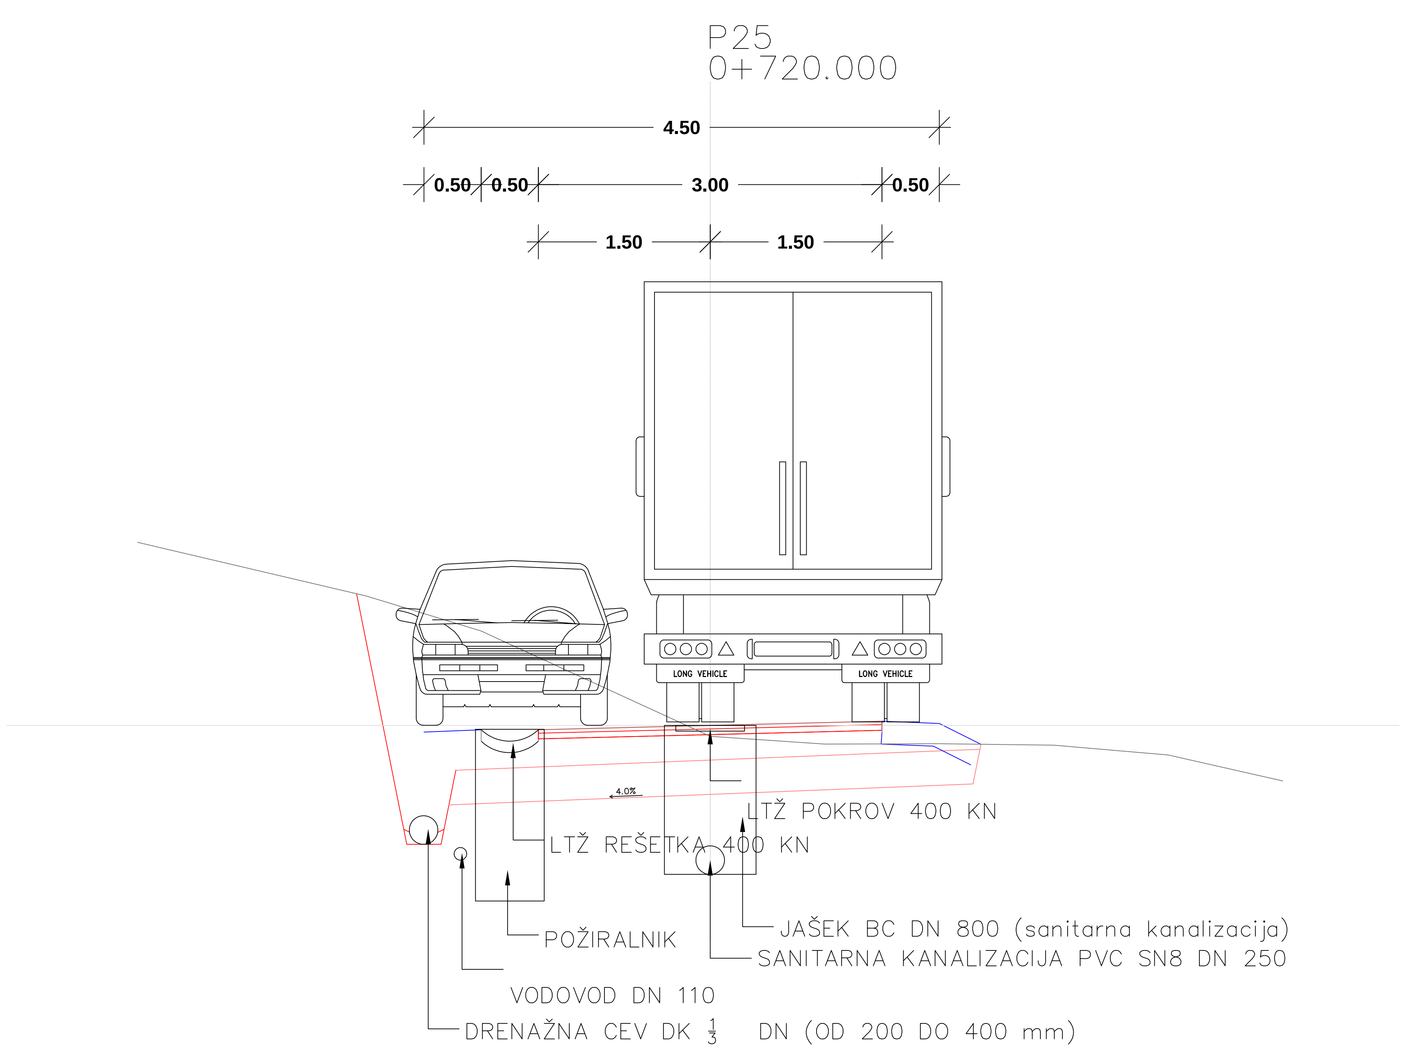

P.T.S. Pod hribom 18 2345 Bistrica ob Dravi IZS 2513	Naziv	Ime in priimek	Idet.št.	Podpis
	OVP:	mag. Silvo Rep d.i.g.	G-0514	
	OP:	mag. Silvo Rep d.i.g.	G-0514	
	obdelal:	mag. Silvo Rep d.i.g.	G-0514	

objekt:	Rekonstrukcija cestišča in izgradnja komunalne infrastrukture v naselju Pokoše	št.proj.:	814.02.20
		št.načrta:	814.02.2020
		šifra CC:	
faza:	PZI	merilo: M 1:25	datum: marec 2020
opis risbe:	PREČNI PROFILI	del risba	Karakterističen prečni prodil

št.odseka:	arhivska št.	faza/objekt:	šifra risbe:
G.001	001	001	L.132

št. priloge:	G.14	avtor risbe:	P.T.S. Silvo Rep s.p. Bistrica ob Dravi
		ident.št.risbe:	814.02.20.102