


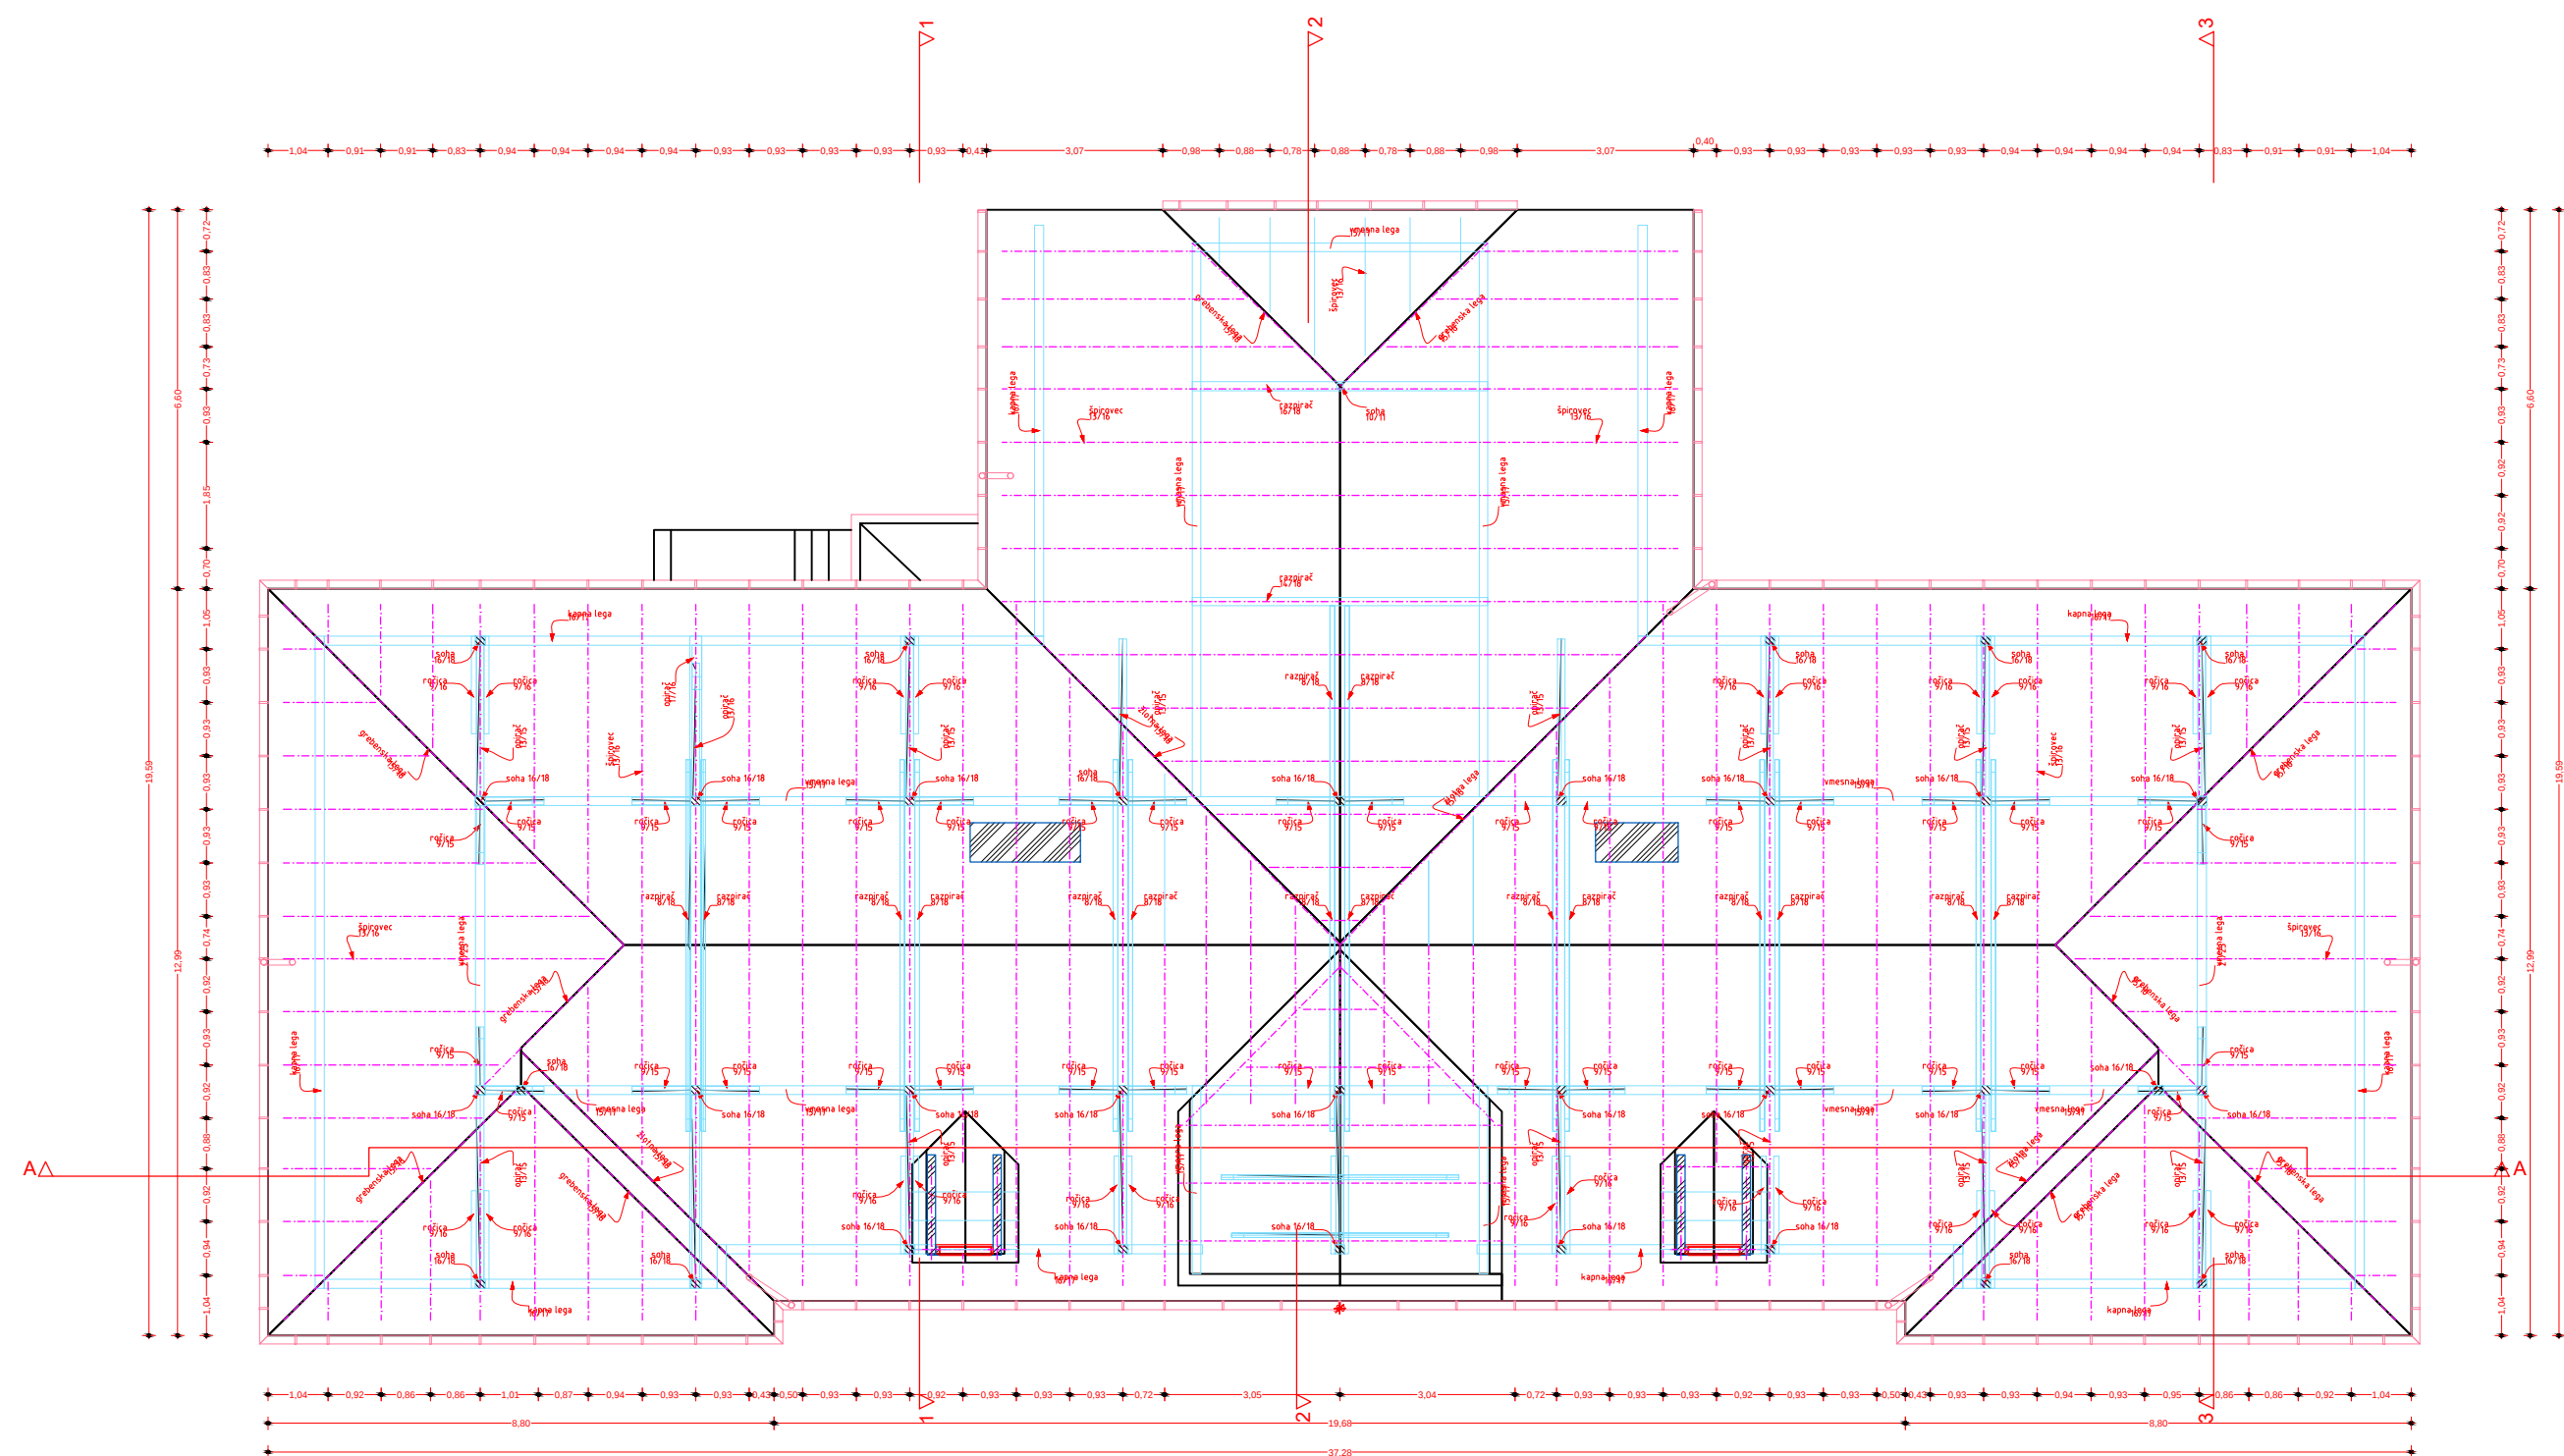

OBČINA SLOVENSKA BISTRICA  
UPRAVNA ENOTA - Vošnjakova 10

TLORIS OSTREŠJA - POSNETEK STANJA M=1:100

|                           |                                                               |                 |                |
|---------------------------|---------------------------------------------------------------|-----------------|----------------|
| Odgovorni vodja projekta: | Mojca Kraševac udia, ZAPS 0467 A                              |                 |                |
| Odgovorni projektant:     | Mojca Kraševac udia, ZAPS 0467 A                              |                 |                |
| Projektant:               |                                                               |                 |                |
| Investitor:               | Občina Slovenska Bistrica, Kolodvorska 10, Slovenska Bistrica |                 |                |
| Objekt:                   | UPRAVNA ENOTA - Vošnjakova 10, Slovenska Bistrica             |                 |                |
| Vrsta načrta:             | 1 - ARHITEKTURA                                               |                 |                |
| Vsebinski ribar:          | TLORIS OSTREŠJA - POSNETEK STANJA                             |                 |                |
| Merilo:                   | M=1:100                                                       | Vrsta projekta: | PZI            |
| Datum:                    | okt. 2019                                                     | Dopolnilje:     |                |
|                           |                                                               | Štev. proj.:    | ID/PR/11/20/17 |
|                           |                                                               | Štev. načrta:   | 11/20/19       |

