


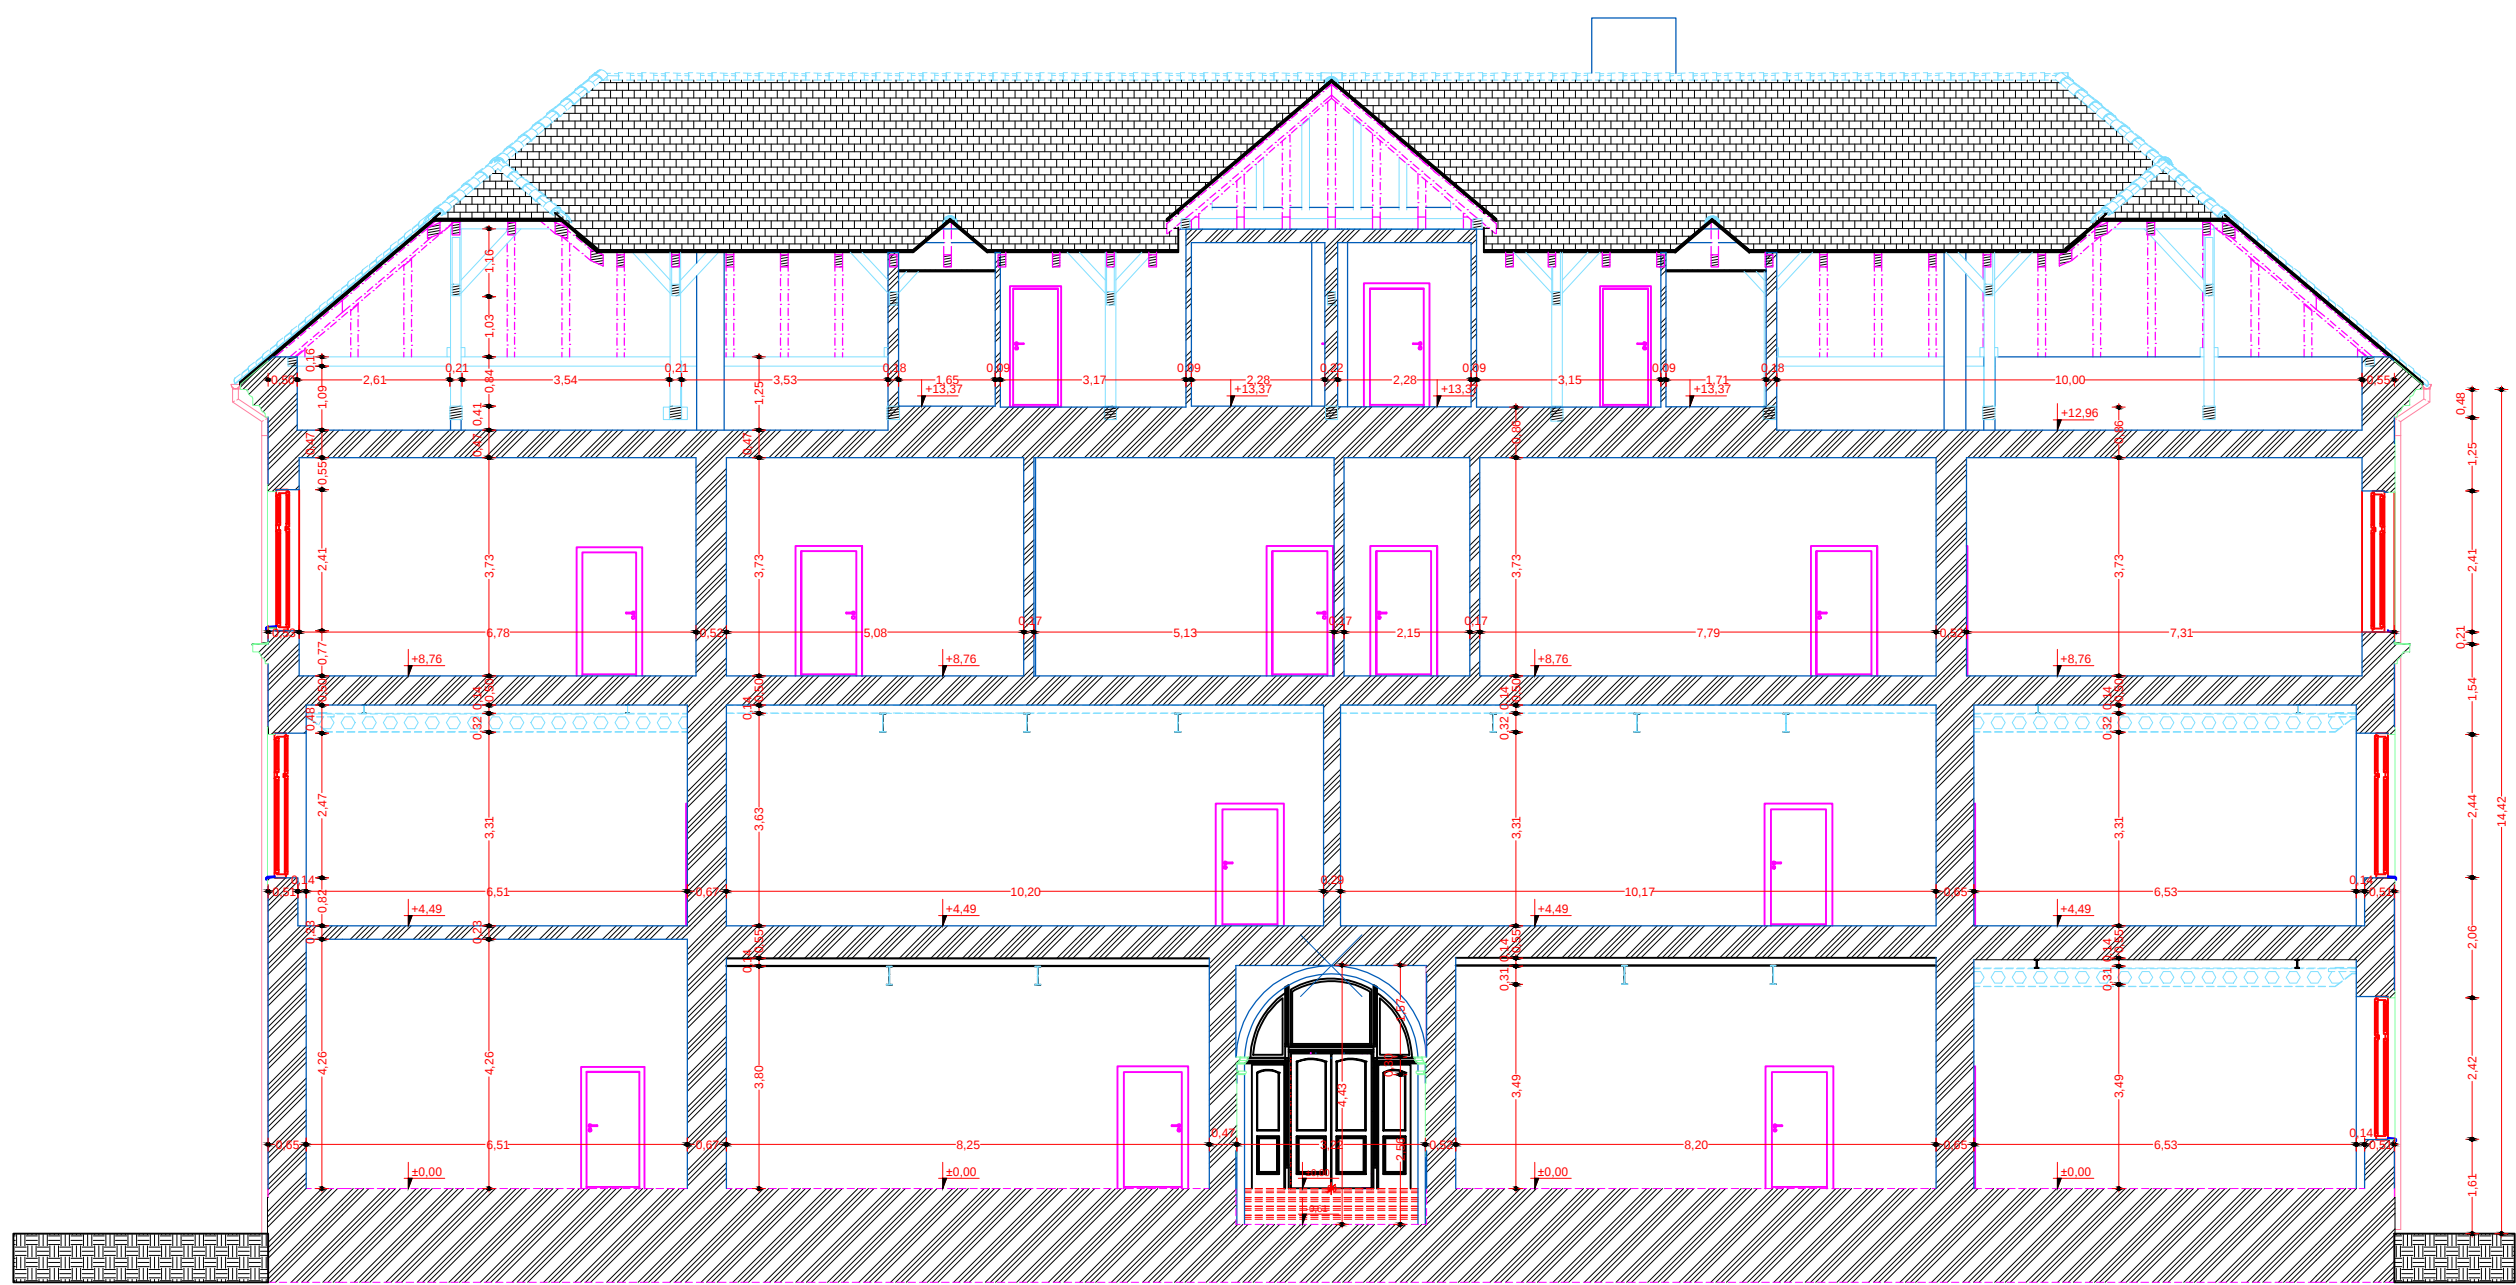

OBČINA SLOVENSKA BISTRICA
UPRAVNA ENOTA - Vošnjakova 10

PREREZ A-A - POSNETEK STANJA M=1:100

Odgovorni vodja projekta:	Mojca Kraševac udia, ZAPS 0467 A		
Odgovorni projektant:	Mojca Kraševac udia, ZAPS 0467 A		
Projektant:			
Investitor:	Občina Slovenska Bistrica, Kolodvorska 10, Slovenska Bistrica		
Objekt:	UPRAVNA ENOTA - Vošnjakova 10, Slovenska Bistrica		
Vrsta načrta:	1 - ARHITEKTURA		
Vsebinski ribar:	PREREZ A-A - POSNETEK STANJA		
Merilo:	M=1:100	Vrsta projekta:	PZI
Datum:	okt. 2019	Dopolnilje:	
		Štev. proj.:	ID/PR/11/20/17
		Štev. načrt:	11/20/19

